

Byggingarfulltrúi
samþykkir erindið.


14 NOV. 2003

Bent skal á að samþykkt þessi verður ekki virk, fyrr en eftir þinglýsingu eignaskiptayfirlýsingarinnar og skráningu hennar hjá Fasteignamáti ríkisins.


Byggingarfulltrúinn í Hafnarfirði
F.h. Kristján Þórarinnsson




ÚTLIT SUÐVESTUR MKV. 1:100.

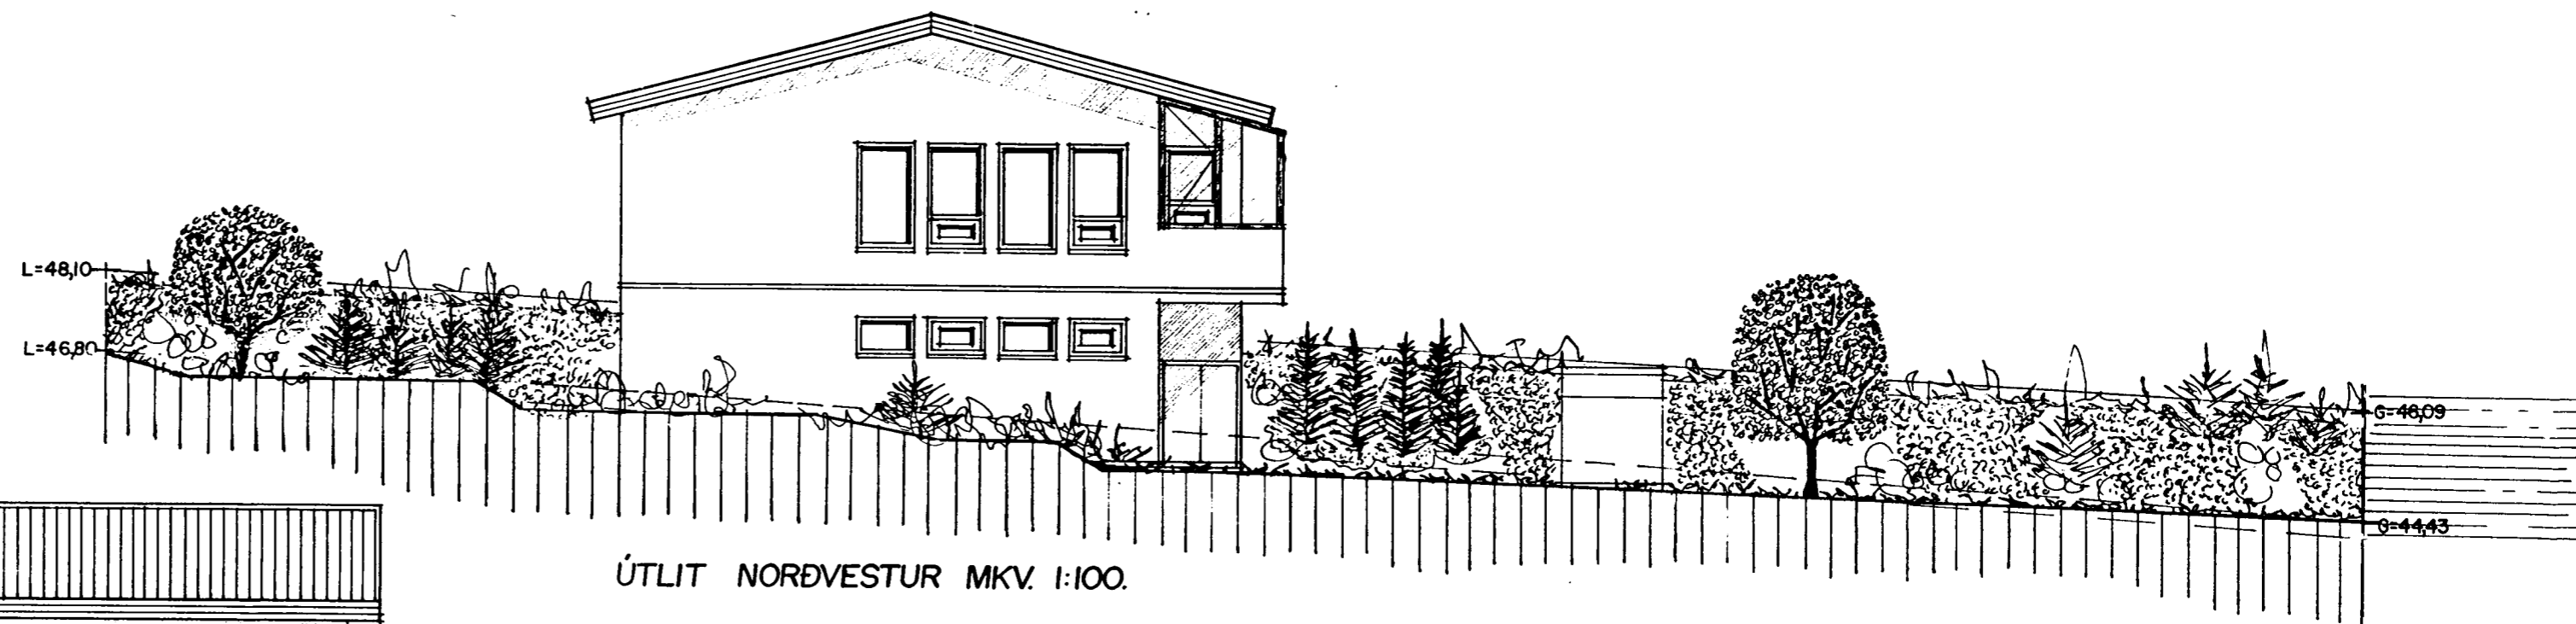

ÚTLIT NORÐVESTUR MKV. 1:100.

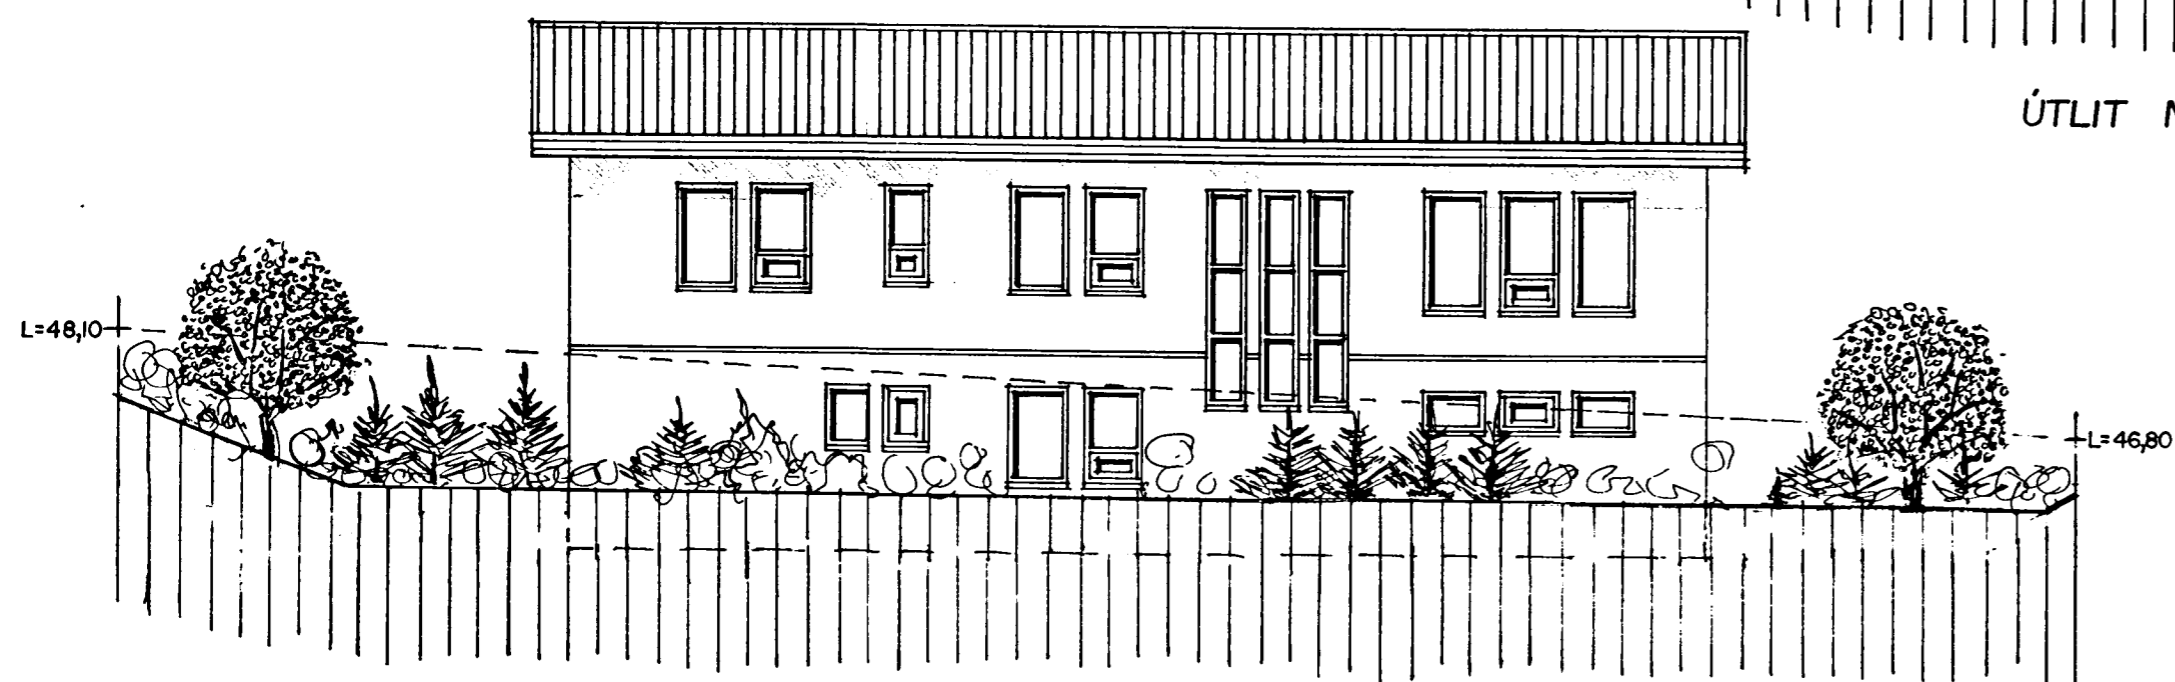

ÚTLIT NORÐAUSTUR MKV. 1:100.

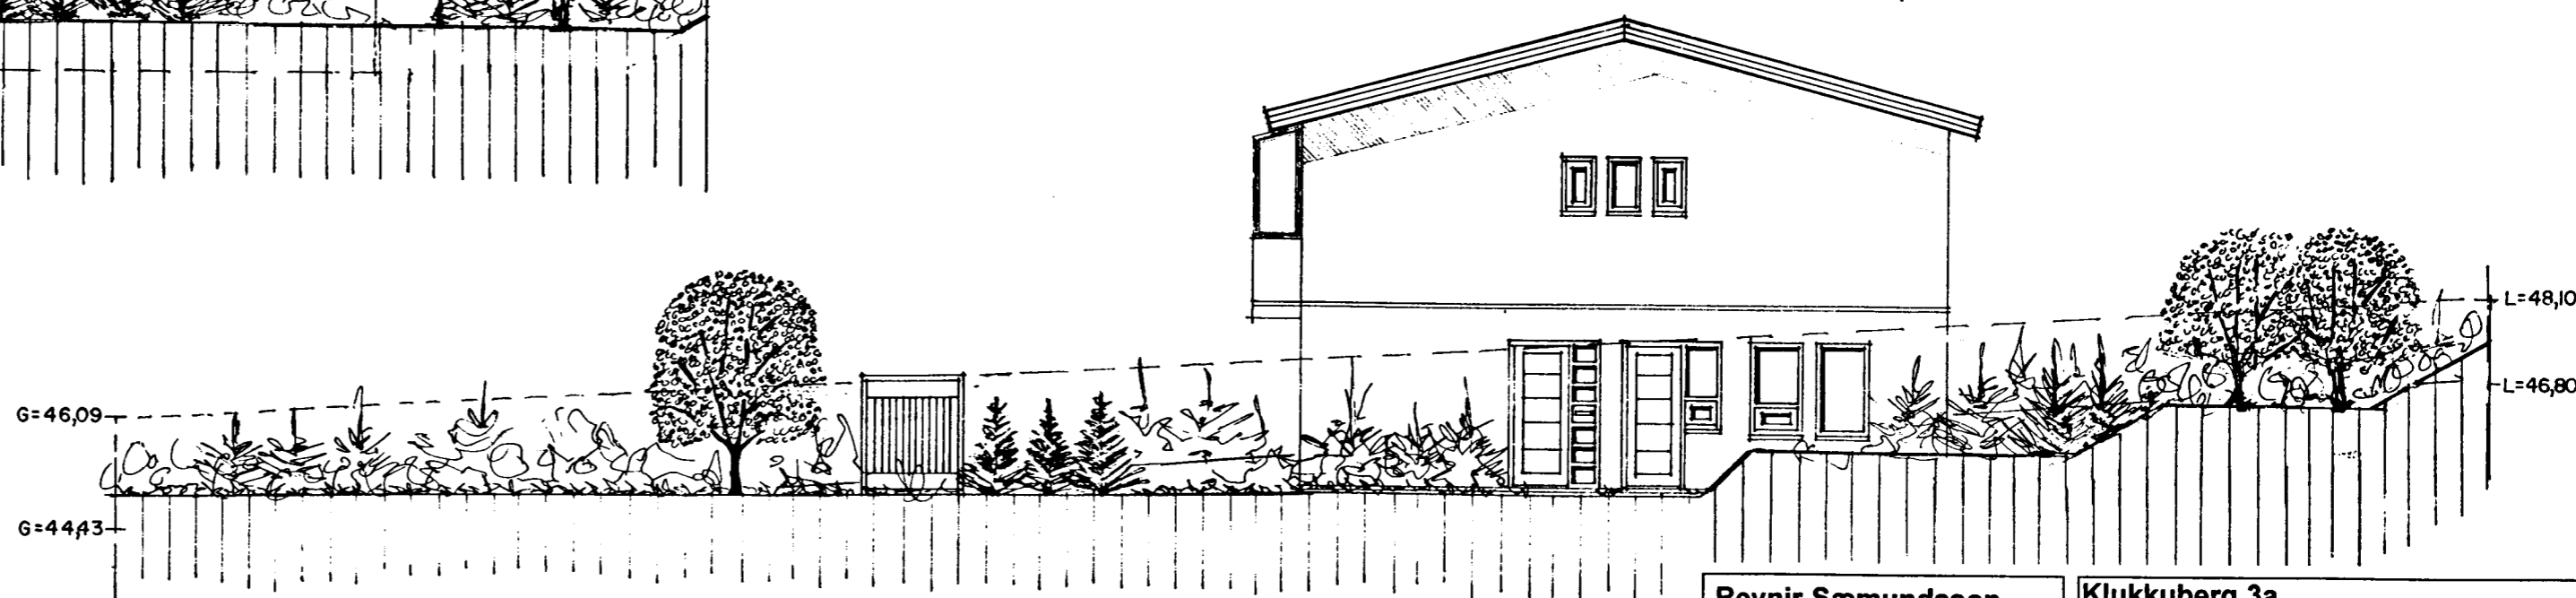

ÚTLIT SUÐAUSTUR 1

Reynir Sæmundsson
arkitekt kt. 010656-5759

Viðihlið 45, Reykjavík
símar: 588-8630, 847-3958

Klukkuberg 3a
Útlit
Aritun <i>Einar Þórarinnsson</i>
28.10.2003 • Mkv. 1:100 • Teiknað RS • Nr. 3 af 3

Breytt 29.10.2003: Sólskáli, skráningartafla. RS