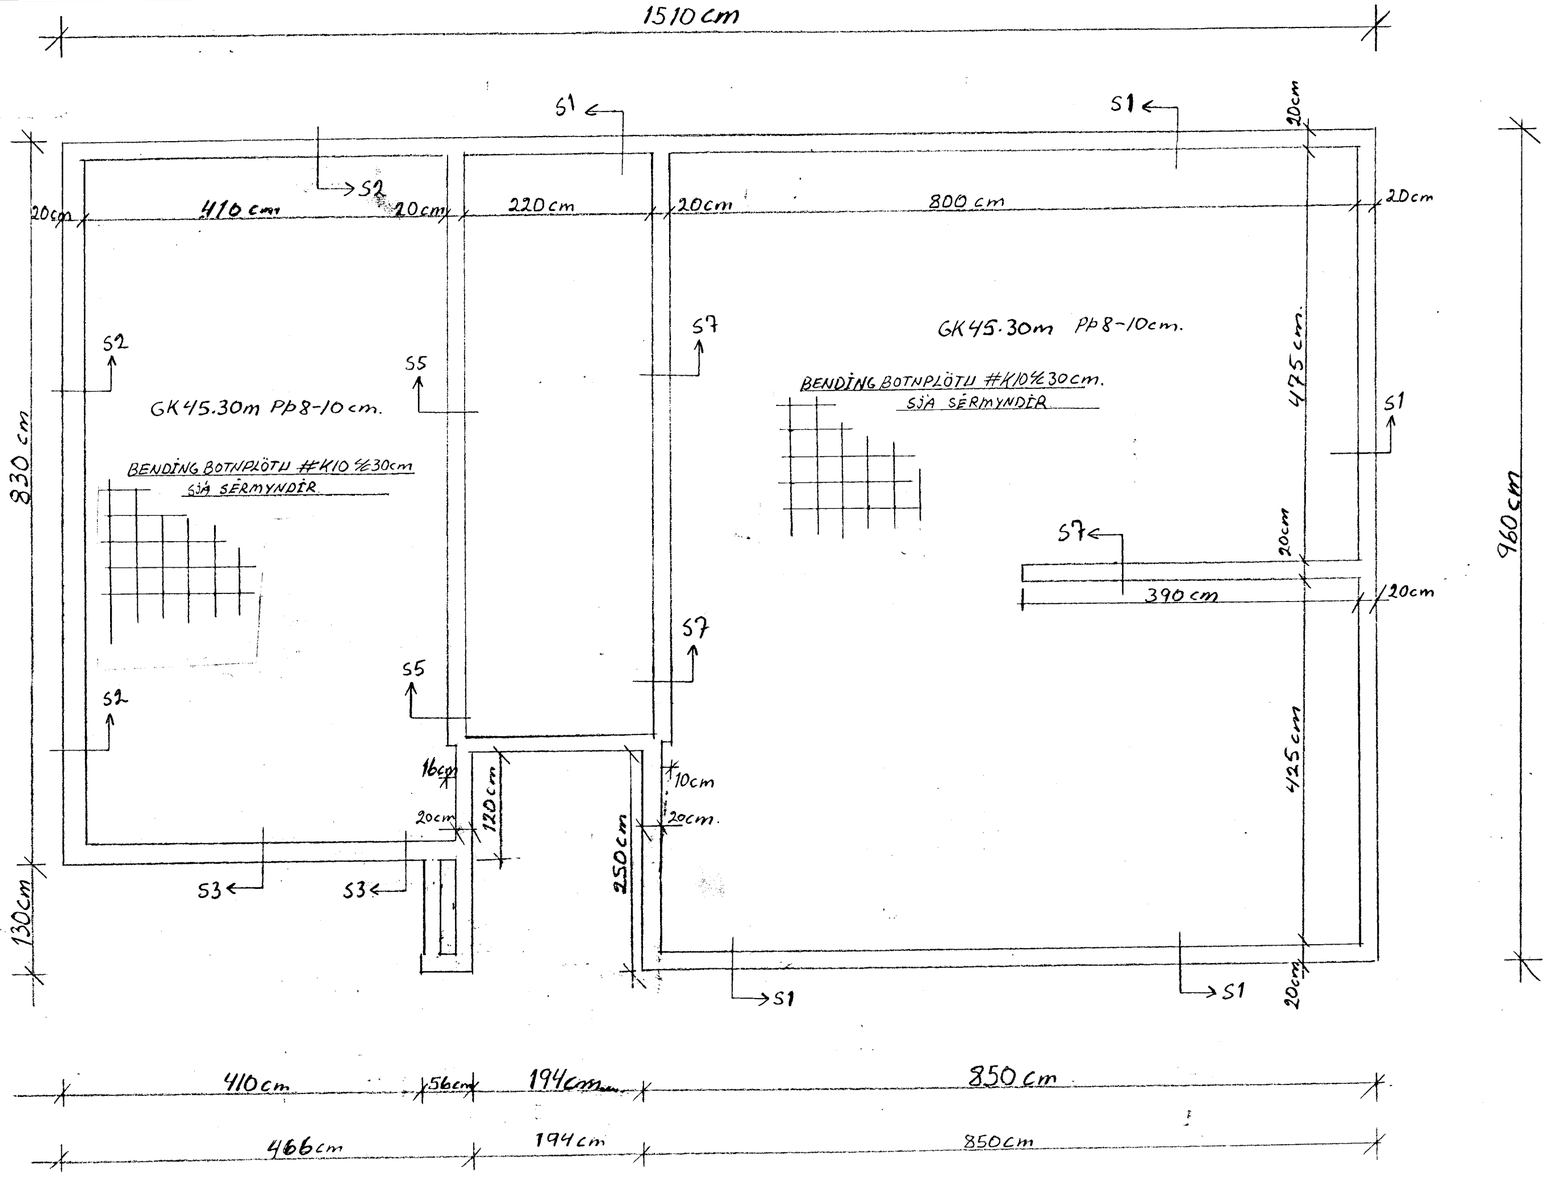

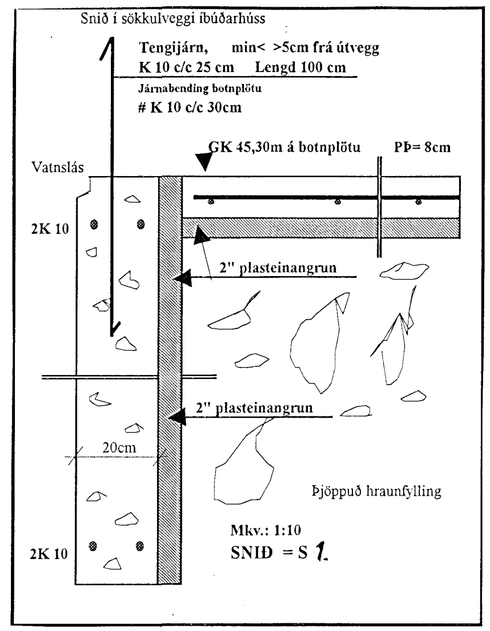

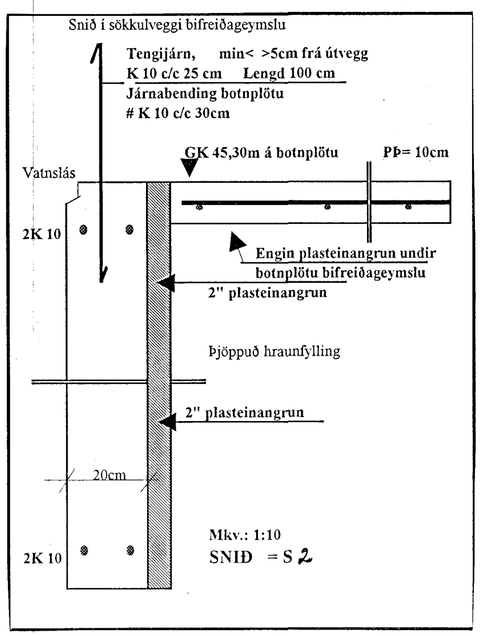

Byggingafulltrúi Hafnarfjarðar
Afgreitt þann
18 APR. 1996
KP
Kristján Þórarinsson

BR:	DAGS:	EÐLI BR:	SIGN:
1			1

STAÐUR:	KLUKKUBERG 3A
SVEITAF.	220 HAFNARFJÖRÐUR
TEXTI: EFNI:	UNDIRSTÖÐUR,SÖKKULVEGGIR BOTNPLATA,SNIÐMYNDIR
DAGS.	12,APRÍL 1996
VERK NR.	12
TEIKN NR.	101
Mkv.:	1:50 ;1:10
HANNAÐ.	SH
TEIKNAÐ.	SH
YFIRF.	SH

SIGURBJARTUR HALLDÓRSSON
SUÐURGÖTU 78
ÍS 565-5707
UNDIRSKRIFT ÁBYRÐARHAFA: