


LOFTUNAR STAMMI
YFIR ÞAKI Ø70mm

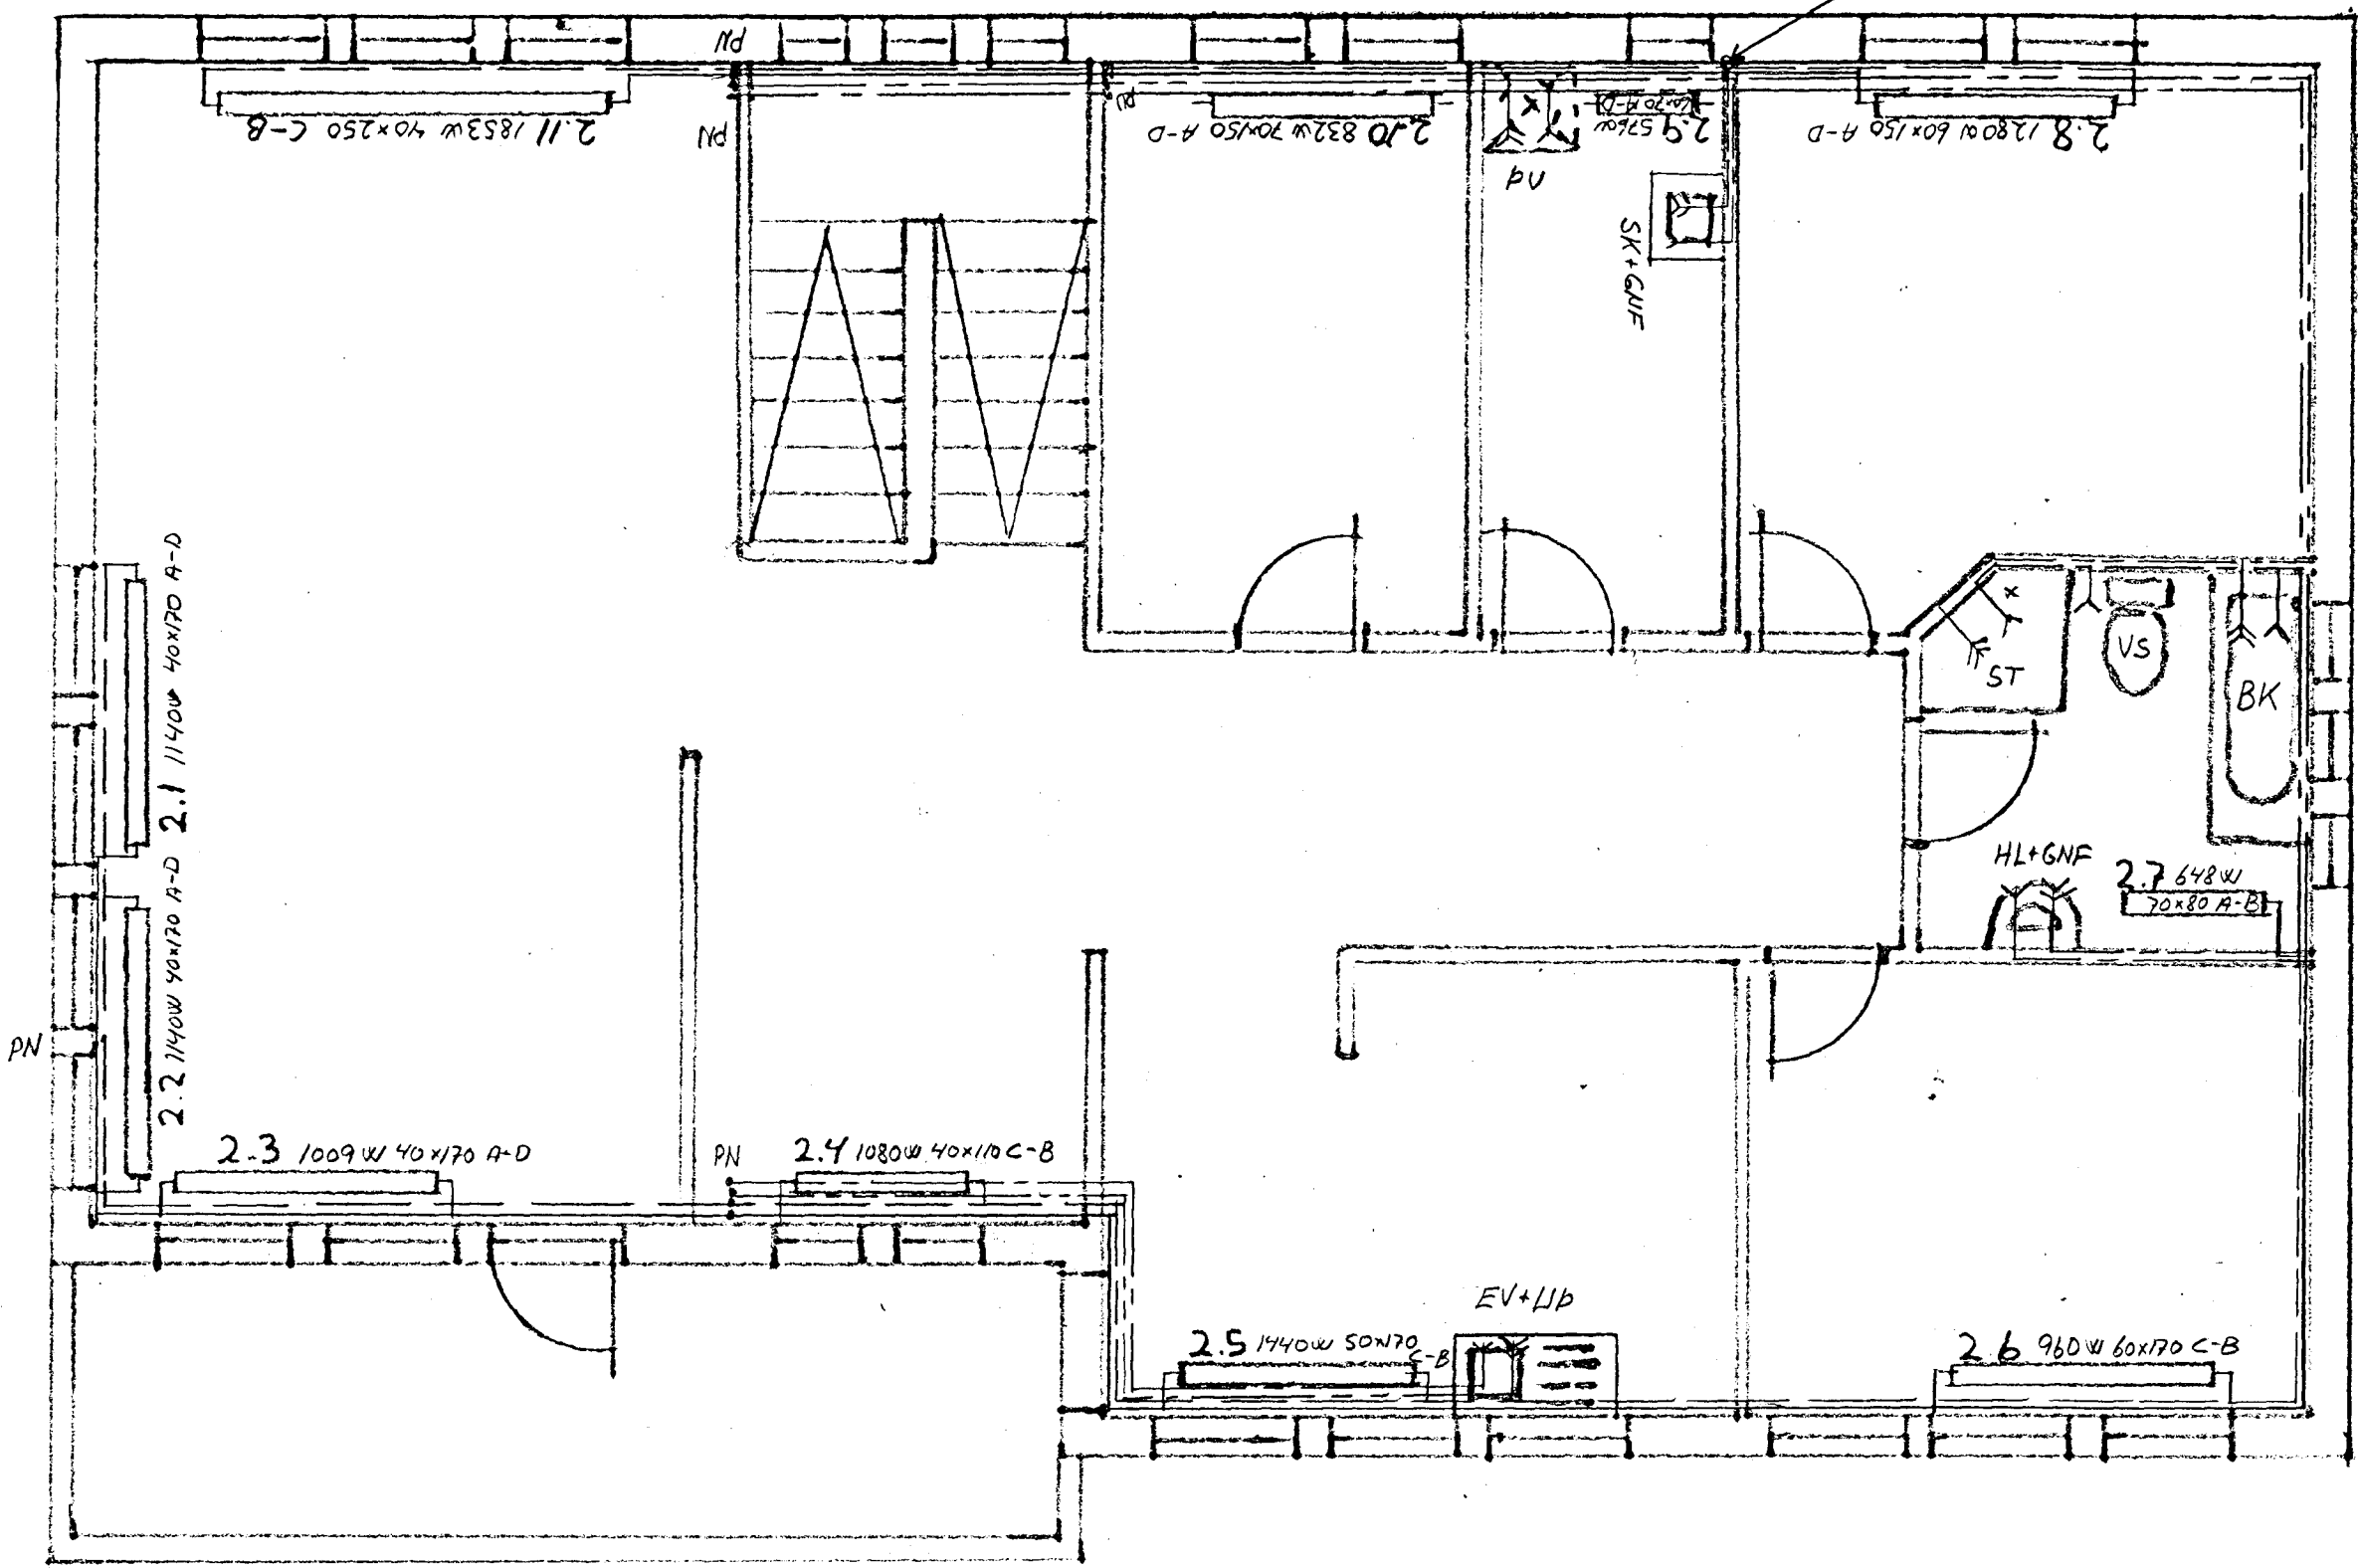

GRUNNMYND 2. HÆÐAR Mkv.: 1:50

HITALAGNIR:

MÍÐAD ER VIÐ HITASTIGSMUN. $\Delta T = 40^\circ C$
 HITALAGNIR SKULU VERA SVARTAR JÁRNPÍPUR MED SKRÚFUÐUM
 TENGISTYKKJUM OG EINANGRAST MED AMK. 20MM GLERULLAR-
 HÓLKUM OG VEFAST MED PLASTI EÐA SÍSÁLPAPPA.
 Á ALLA OFNA KOMI LOFTSKRÚFUR, STILLITÉ OG
 SJÁLFVIRKIR OFNOKAR.
 OFNASTÆRÐIR SKULU MÍÐAST VIÐ HITAVEITU $\Delta T = 40^\circ C$.
 ALLAR TENINGAR AÐ OG FRÁ OFNUM ERU 10MM. NEMA
 ANNARS SÉ GETIÐ Á TEIKNINGUM.
 HITALAGNIR SKULU ÞRÝSTIÐRÓFAST MED AMK. 6BARA ÞRÝSTINGI
 = 6KP/CM2, 1KP=9,81N.
 TÁKN FYRIR HITALAGNIR:

TÚR: _____
 RETÚR: _____

VATNSLAGNIR:

VATNSLAGNIR SKULU VERA GALVANHÚÐADAR JÁRNPÍPUR MED
 SKRÚFUÐUM TENGISTYKKJUM OG EINANGRAST SEM HITALAGNIR.
 KALDAR PÍPUR OG TENGISTYKKI VEFAST FYRST MED
 PLASTI EÐA SÍSÁLPAPPA.
 VATNSLAGNIR SKULU ÞRÝSTIÐRÓFAST MED AMK. 8BARA ÞRÝSTINGI
 = 8KP/CM2, 1KP=9,81N.
 TÁKN FYRIR VATNSLAGNIR:
 HEITT VATN: _____
 KALT VATN: _____

GRUNNLAGNIR:

TÁKN FYRIR GRUNNLAGNIR.
 I O/00 = PRÓMILL HALLI (MILLIMETRA/METRA)
 SKOLPLÖGN: _____
 JARÐVATNSLÖGN: _____
 REGNVATNSLÖGN: _____
 JARÐVATNS- OG
 REGNVATNSLÖGN: _____

ALLAR LAGNIR Í GRUNNI OG FYRIR UTAN GRUNN ERU Ø 100MM PVC-LAGNIR,
 NEMA ANNAD SÉ TEKID FRAM Á TEIKNINGUM.
 LAGNIR FRÁ BRUNNI OG ÚT Í GÖTU ERU D=150MM STEINLÖGN.
 NEMA ANNAD SÉ TEKID FRAM Á TEIKNINGUM
 ÖLL VINNA OG FRÁGANGUR VIÐ FRÁVEITULAGNIR SKULU UPPFYLLA
 KRÖFUR OG ÁKV. EÐI ÍST 65 OG ÍST 68.
 BRUNNAR ERU PLASTBRUNNAR Ø 600MM.

Byggingisfulltrúi Hafnarfjarðar
 Afgreitt þann
 23 SEPT. 1996
 Kristján Þórarinnsson

BR:	DAGS:	EDLI BR:	SIGN:
10			10
STADUR:	KLUKKUBERG 3A		
SVEITAF:	220 HAFNARFJÓRDUR		
TEXTI:	HITA- OG NEYSLUVATNSLAGNIR.		
EFNE:	GRUNNMYND 2. HÆÐAR		
DAGS:	14 sep. 96		
VERK NR.:	1		
TEIKN NR.:	109		
Mkv.:	1:50 / 1:10		
HANNAÐ:	SIGURBJ HALLD		
TEIKNAD:	SIGURBJ HALLD		
YFIRF.:	SIGURBJ HALLD		
SIGURBJAR TUR HALLDORSSON			
SUDURGÖTU 78			
HS 565-5707			
UNDIRSKRIFT ABYRÐARHAFNA			