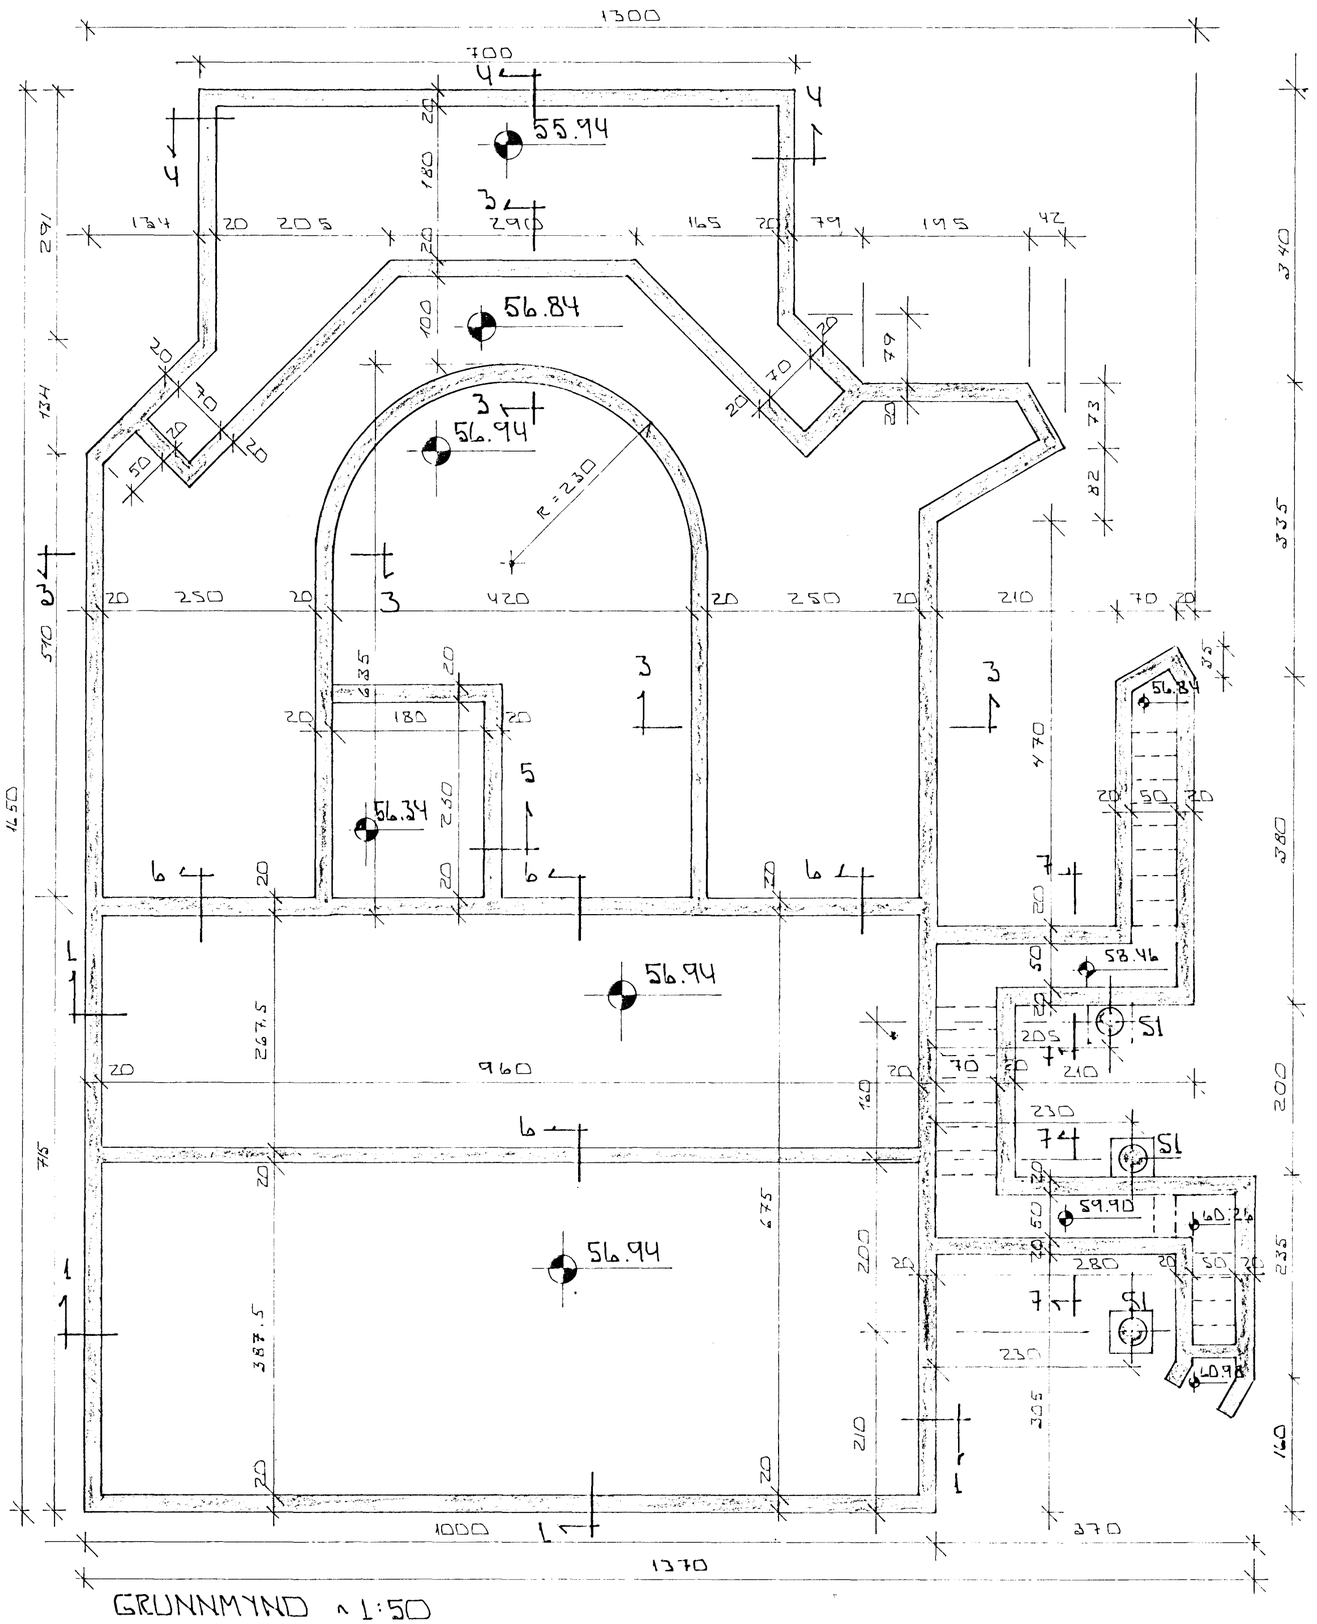

SKÝRINGAR:

ALMENNAR SKÝRINGAR SJÁ BL. NR. 1-01
SNIÐ MERKT 1 - 7 SJÁ BL. NR. 1-03

STEYPA:

S > 250
VS ≤ 0.5
LOFT ≥ 6 %
SEMENT ≥ 300 KG/M³

15 JUL 1992
HAFNARFJARÐARBÆR
BYGGINGAFULLTRÚINN

BR.NR.	DAGS	EÐLI BREYTINGAR	SIGN.

KLUKKUBERG 40 HAFNARFIRÐI
UNDIRSTÖÐUR: GRUNNMYND - MÁLTEIKN.

MÆLIKV. ~ 1:50

SIGURÐUR ÞORLEIFSSON TÆKNIFRÆÐINGUR F.T.F.Í.
STRANDGÖTU 11 HAFNARFIRÐI SÍMI 54751/54255

DAGS. JÚNÍ '92
HANNAÐ
TEIKNAÐ
VERK NR. 9225
BLAÐ NR. 1-02