


TENGIMYND

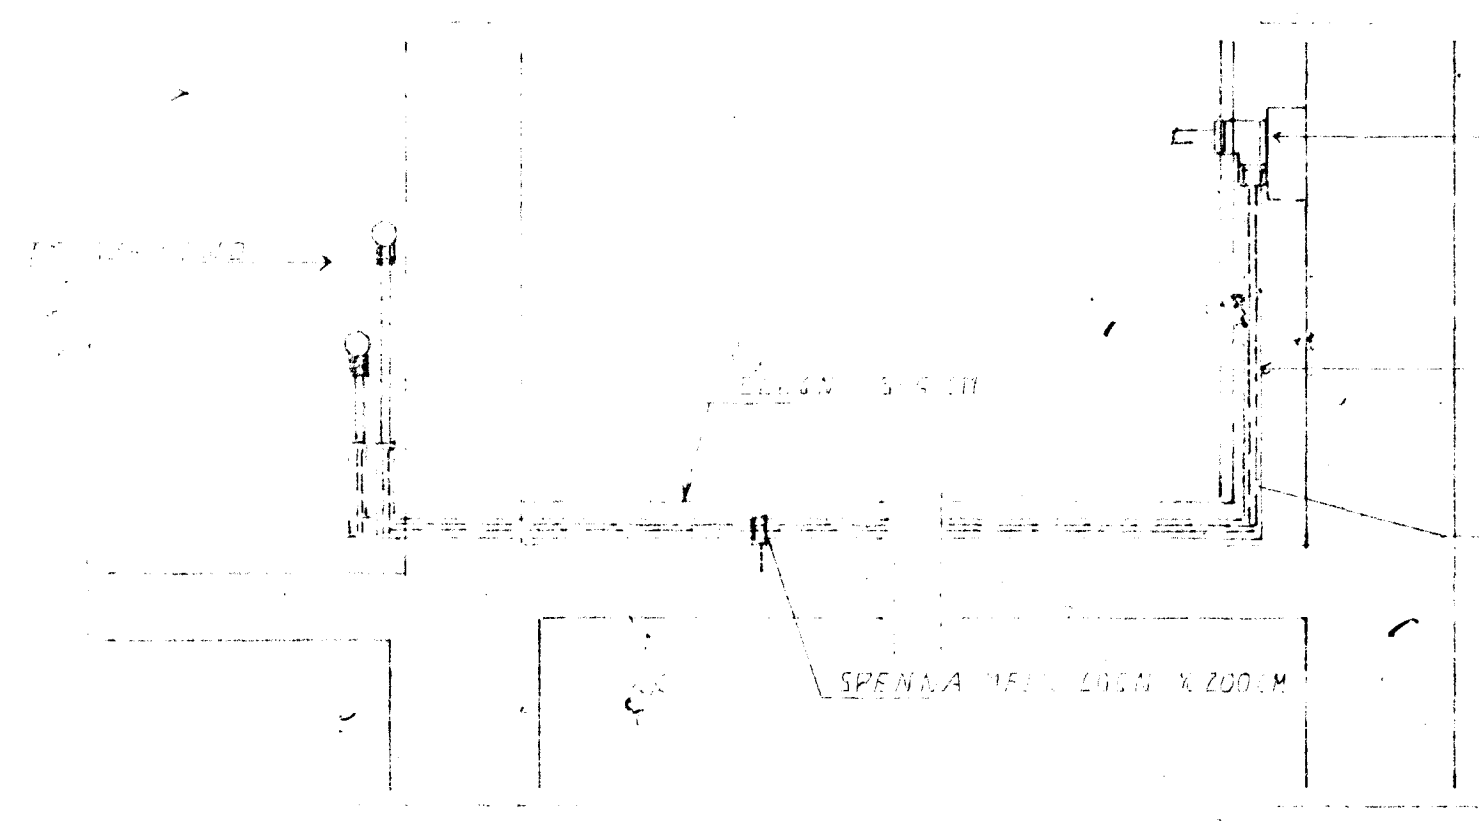

LAGNIR I GOLF 1:10

TENGIÐS FRÁ TOUR ÓGANDERSSON
118 SFA OG BLÖNDUNARTÆKI

LÖSN AÐ ÖFNUM
12x2 EYAL PEX Í
DRÁTTAKRÖRUM 25/20

LÖSN FÆRIR NEYSLUVATNI
15x2.5 PEX Í DRÁTTAKRÖRUM 25/20

DI	6.05.96	NEYSLUVATNI DREYTI	OK
BR	DAGS.	EDLI BR	SIGN.

KLUKKUBERG 40
HAFNARFIRÐI

HITA- OG VATNSLAGNIK

Byggingafulltrúi Hafnarfjarðar
Algreitt þann

17. MAJ 1996

Sigurbjartur Halldórsson

DAGS. FEB. 96

VERK NR. 9225

TEIKN NR. 2-06

HANNAÐ S.H.

TEIKNAD P.H.

YFIRFARIÐ

TEIKNIÐJÓNUSTA
SIGURDAR ÞORLEIFSSONAR HF

STRANDGÖTU 11 - 220 HAFNARFJÖRÐUR - Sími 54255 - FAX 652875