
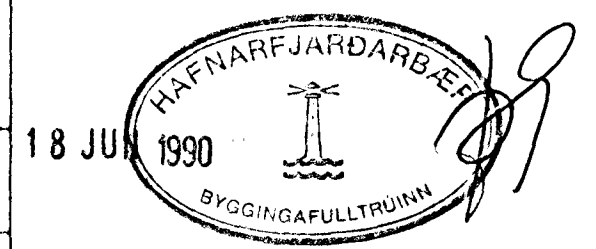
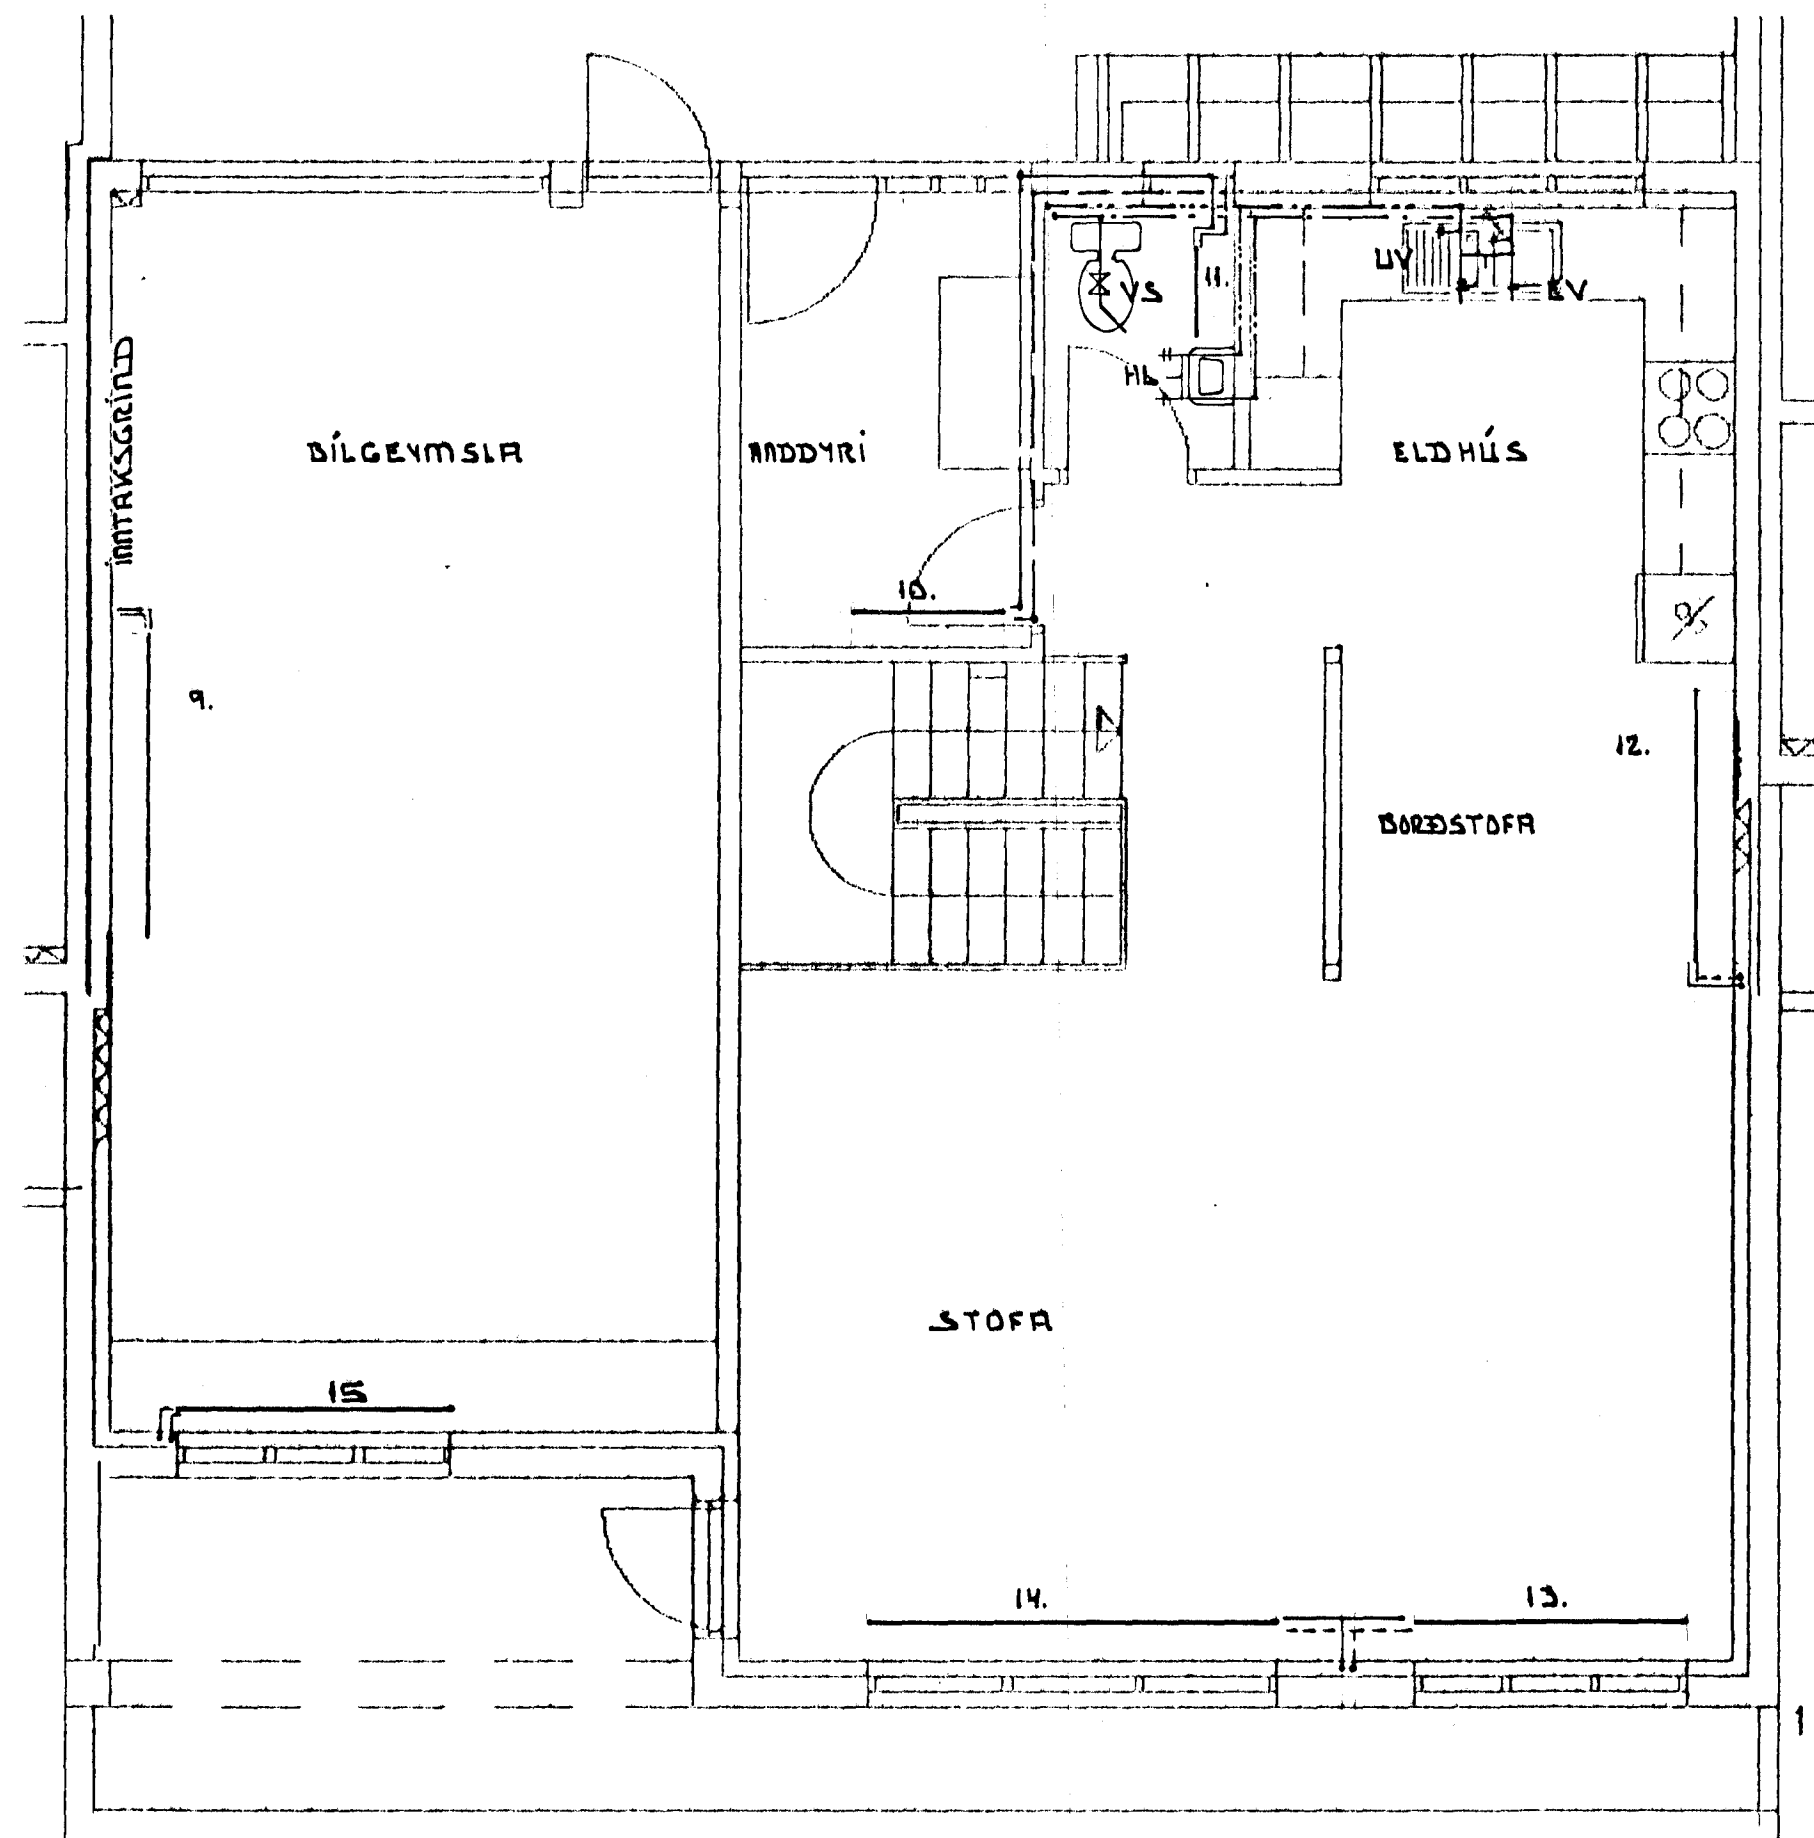


SKÝRINGAR.

A ALLA OFNA SKAL SETJA LOFTSKRUFU, STILLITÉ OG SJALFVIRKA OFNLOKA EINS OG FRAM KEMUR Í OFNASKRA.  
 PÍPUR OFNALAGNA ERU HEILDREGIN SVÖRT RÖR.  
 PÍPUR NEYSLUVATNSLAGNA ERU GALVANISERADAR.  
 PÍPUR SKULU VERA Í GÆDAFLOKKI SAMSVARANDI DIN 2440.  
 ALLAR LAGNIR SKAL EINANGRA MÆD 20 mm GLERULLARHÖLKUM OG SIVEFJA MÆD PLASTI EÐA EINANGRA A SAMBÆRILEGAN HATT.  
 OFNALÖGN SKAL ÞRÝSTIÞROFA MÆD 6 kg/fcm ÞRÝSTINGI.  
 NEYSLUVATNSLÖGN SKAL ÞRÝSTIÞROFA MÆD 10 kg/fcm ÞRÝSTINGI.  
 ÞRÝSTINGUR SKAL STANDA Í 6 KLST. A ÞESS AD FALLA.  
 FRAGANGUR OFNA OG NEYSLUVATNSLAGNA SKAL VERA SAMKVÆMT ÍST 67 OG ÍST 69.1

EKKI MA HYLJA LAGNIR FYRR EN EFTIR ÞRÝSTIÞROFUN OG ÚTTEKT BYGGINGAFULLTRUA.

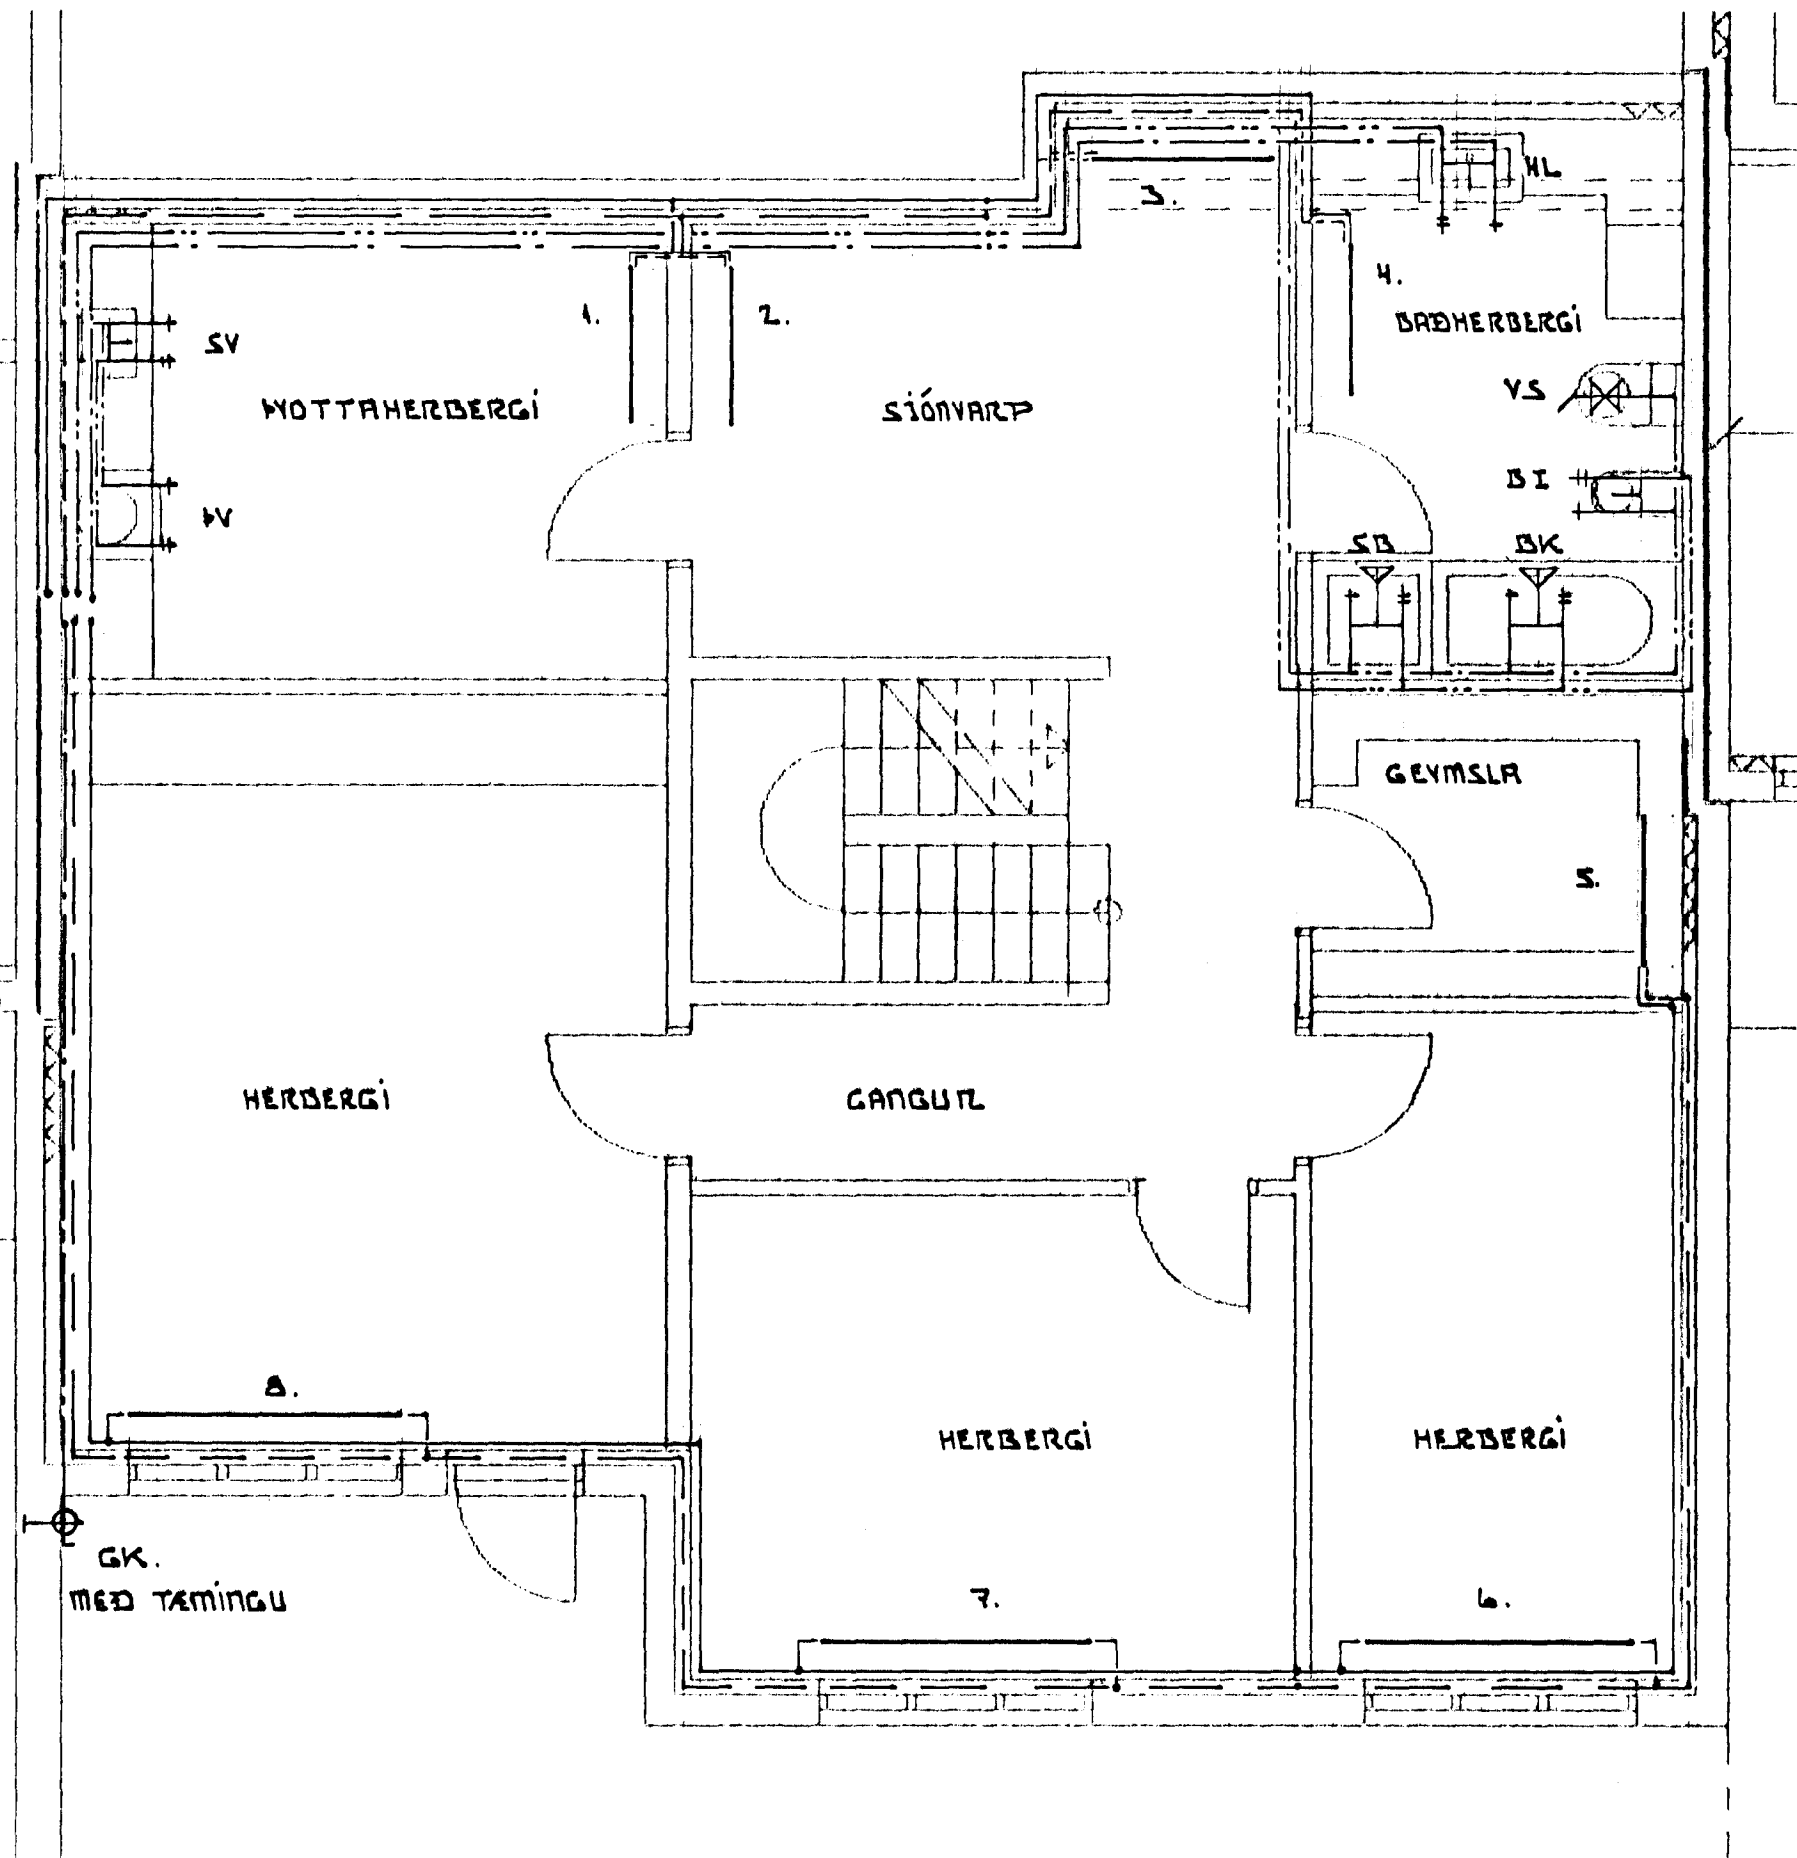

SÍÐAR TEIKNINGU L-I OG L-III	
KLUKKUBERG 4 HAFNARFJÖRÐUR	MÁÍ 1990
OFNA OG NEYSLUVATNSLÖGN	MÁLIVARÐI
TEKNIÞJÓUSTA SVEINS KJÁLSSONAR TFI	ISA
BRJÓTTUR 2 220 HAFNARFJÖRÐUR 91-653045	TEIKNING
	L-II