



Í ÚTBRÚN ÚTVEGGJA KOMI EINFÖLD  
GRIND.  
LAKÉTT KID % 20.  
LÖDKÉTT KID % 30.

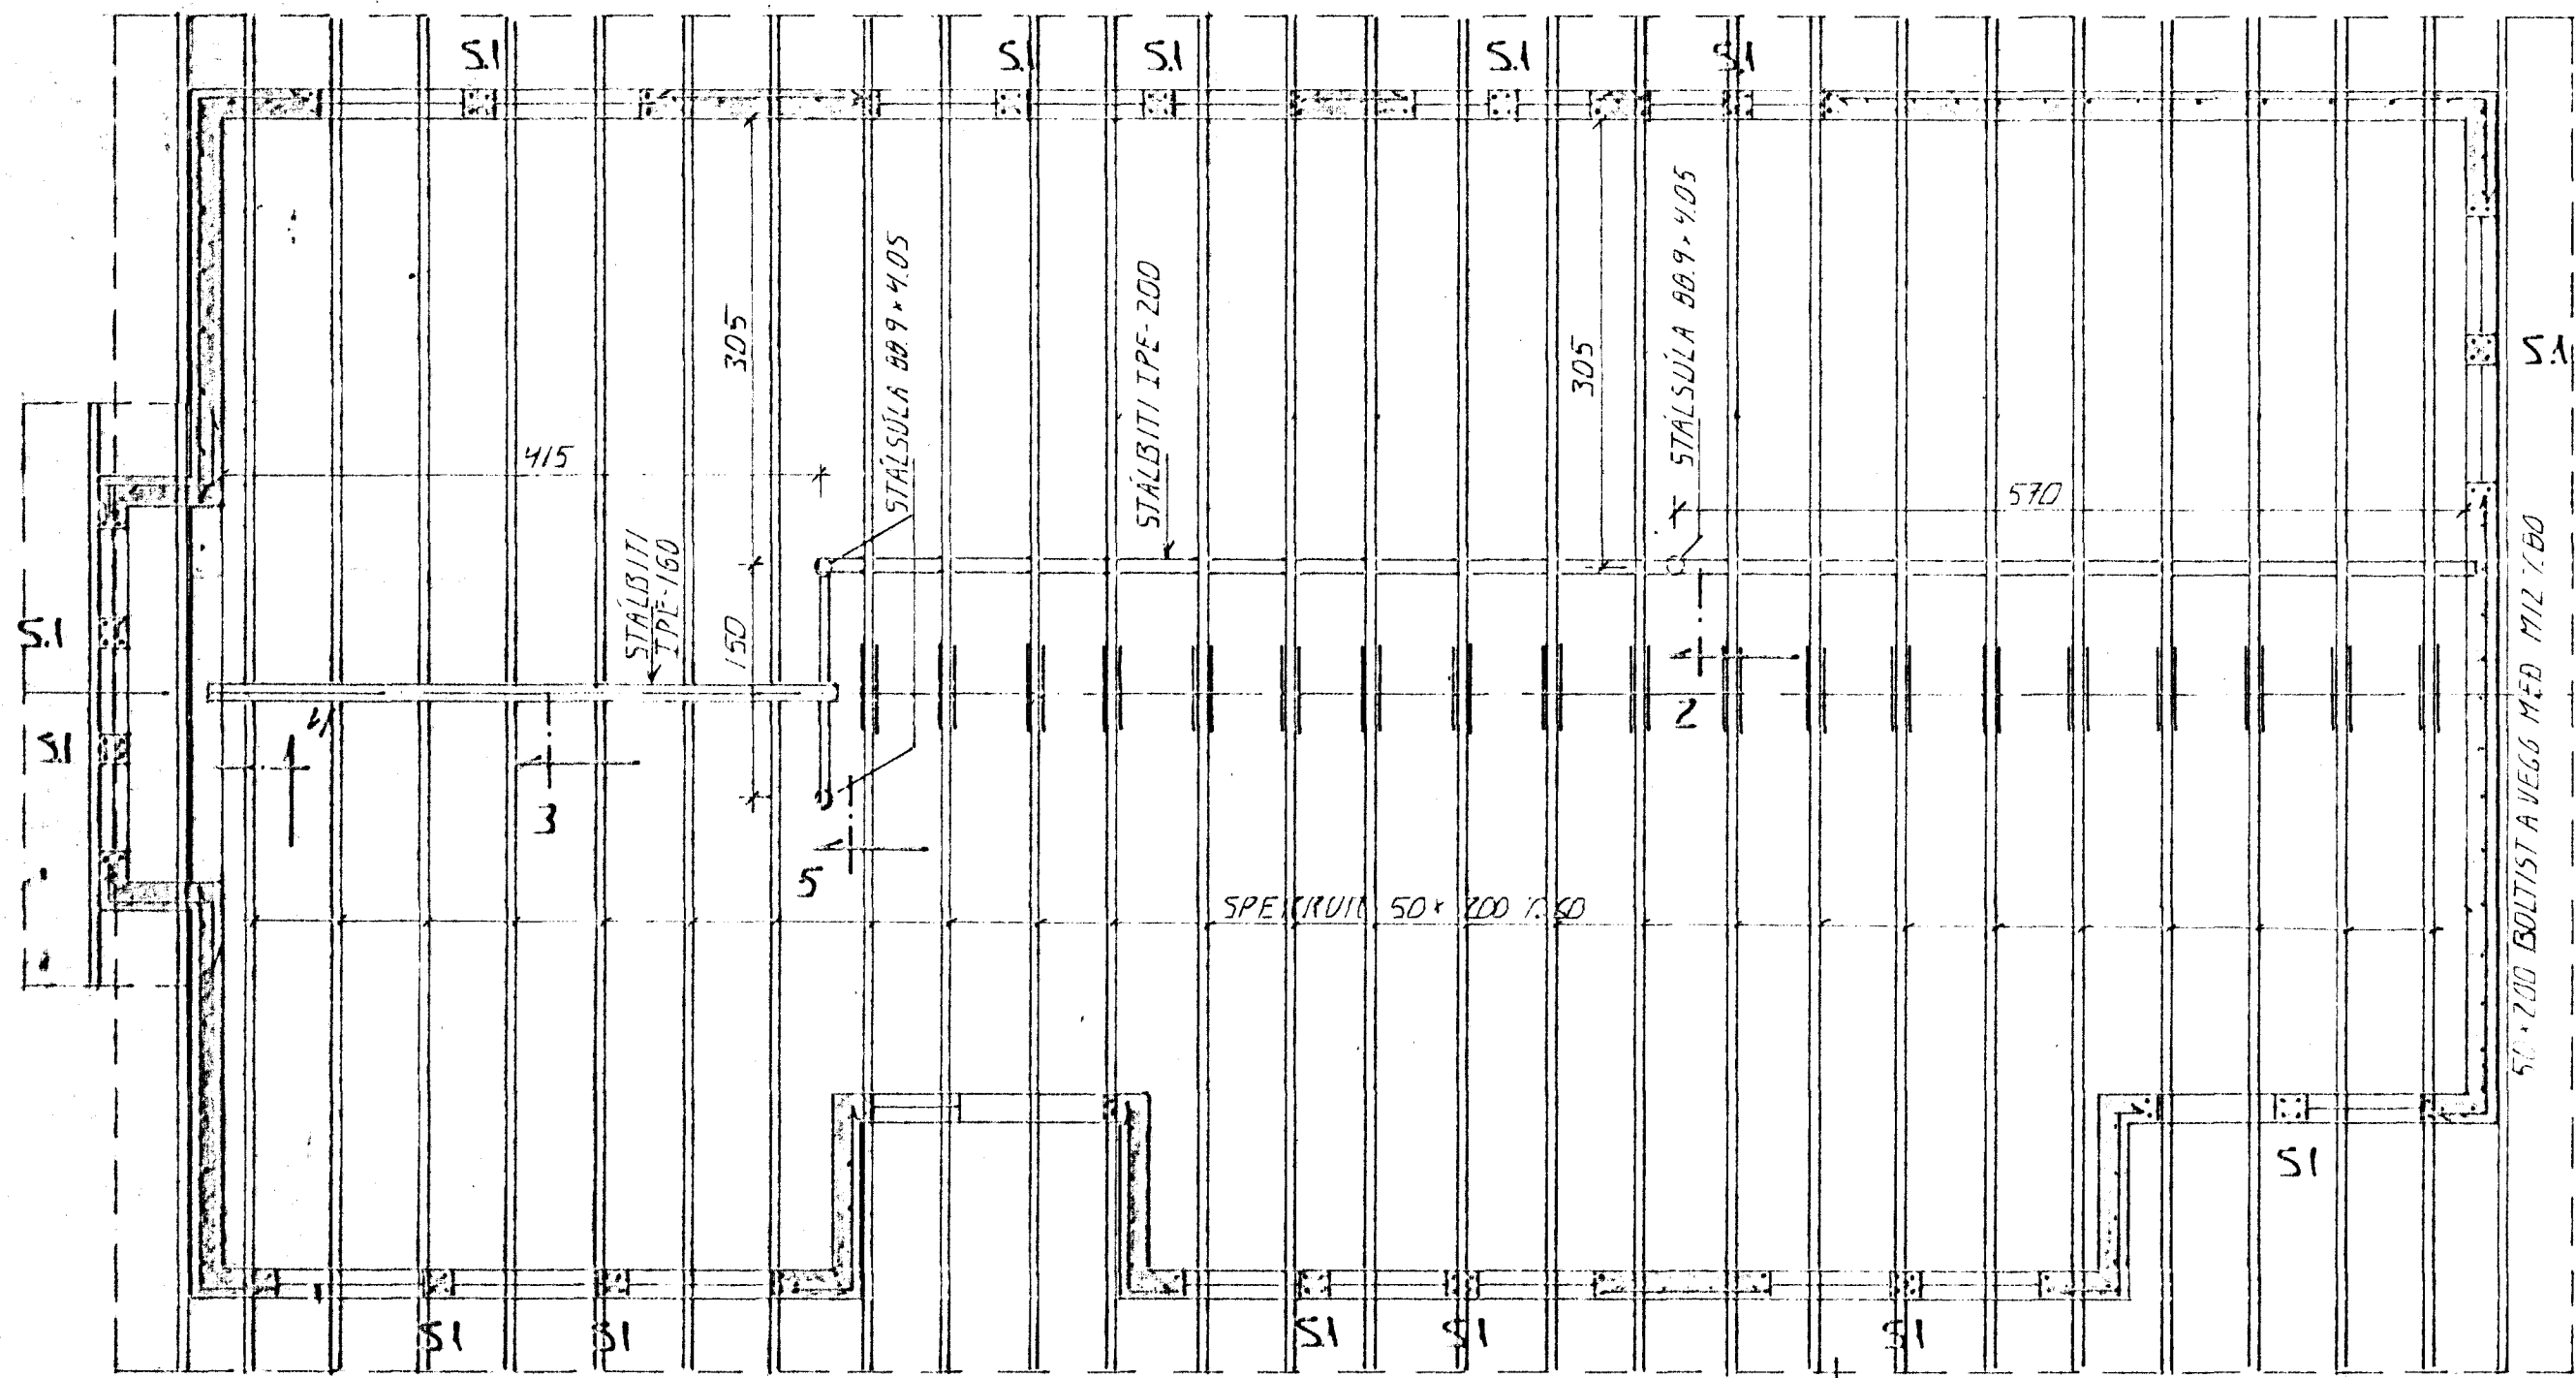


GRUNNMYND 1:50

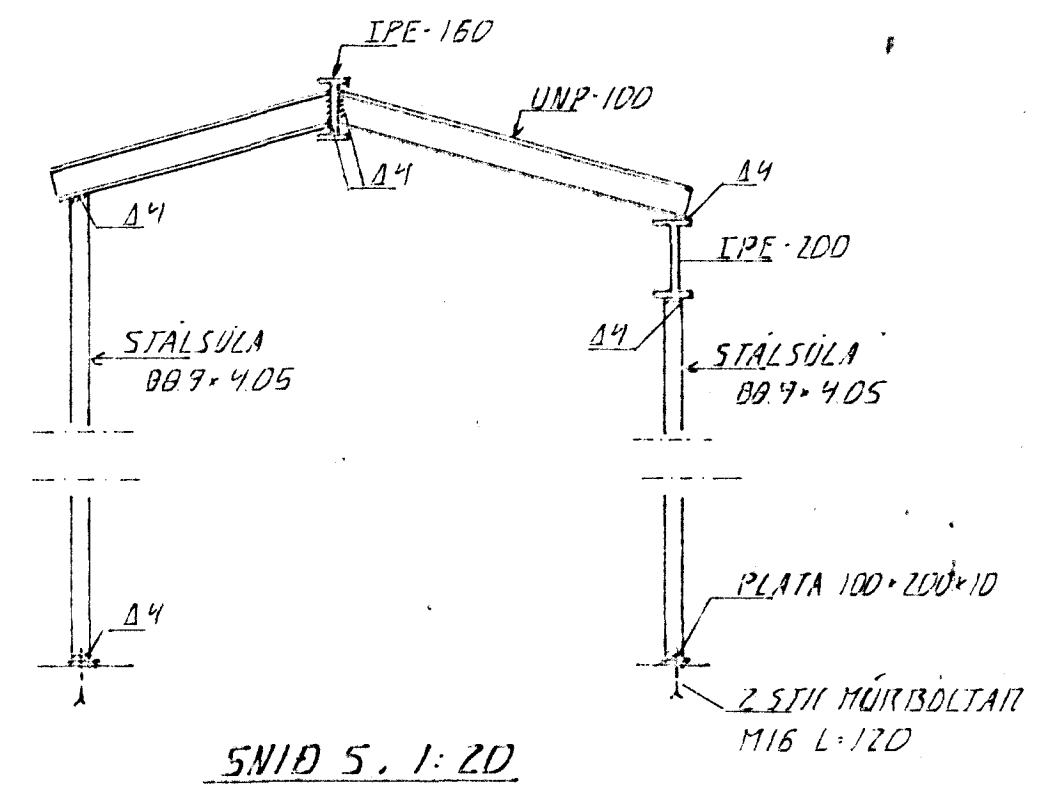

SNID 5, 1:20

SETJA SKUL ASFALTPAPPA UNDR  
SPERRUR ÞAR SEM ÞAR BOLTIST  
VEGG. GG

31 JÚLÍ 1997

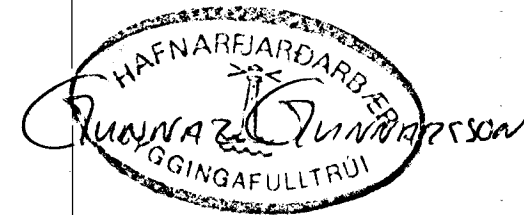


SKÝRINGAR  
ALMENNAR SKÝRINGAR SJÁ BL. NR. 1-01.  
SÚLUR SJÁ BL. NR. 1-03.

BR: DAGS. EDLI BR. SIGN.


KLUKKUBERG 5  
HAFNARFIRÐI

BENDING VEGGJA 2. HÆÐ  
ÞAKVIRKI


MKV 1:50 x 1:20  
DAGS. JÚLÍ 97  
VERK NR. 9727  
TEIKN NR. 1-04  
HANNAD *dv*  
TEIKNAD *dv*  
YFIRFARIÐ

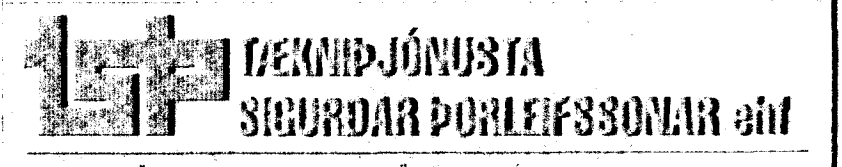

STRANDGÖTU 11 • 220 HAFNARFJÖRDUR • SÍMI 565 4255 • FAX 565 2875

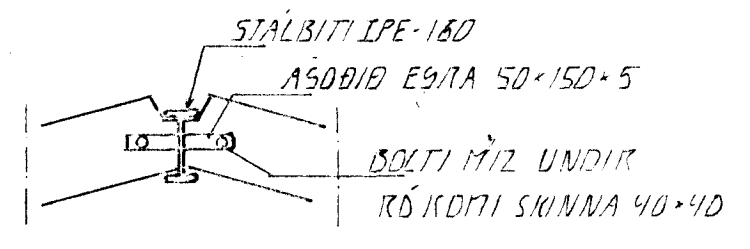

SNID 3, 1:20

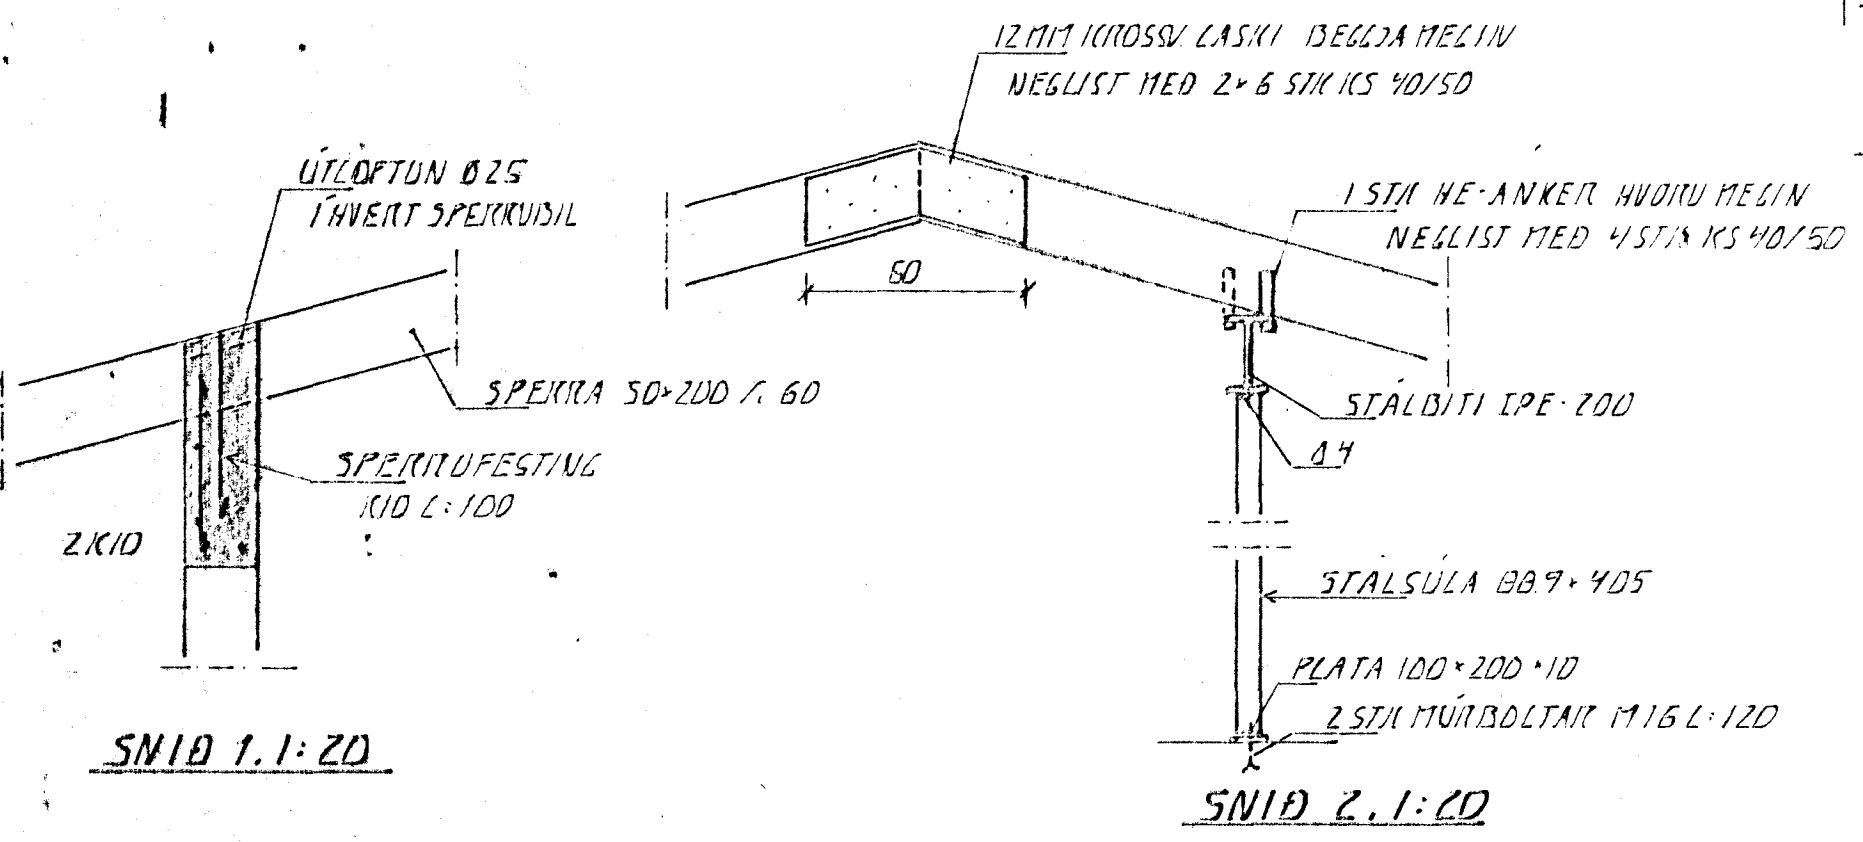

SNID 1, 1:20

SNID 2, 1:20

SNID 4, 1:20