




INN TAK VATNSVEITU

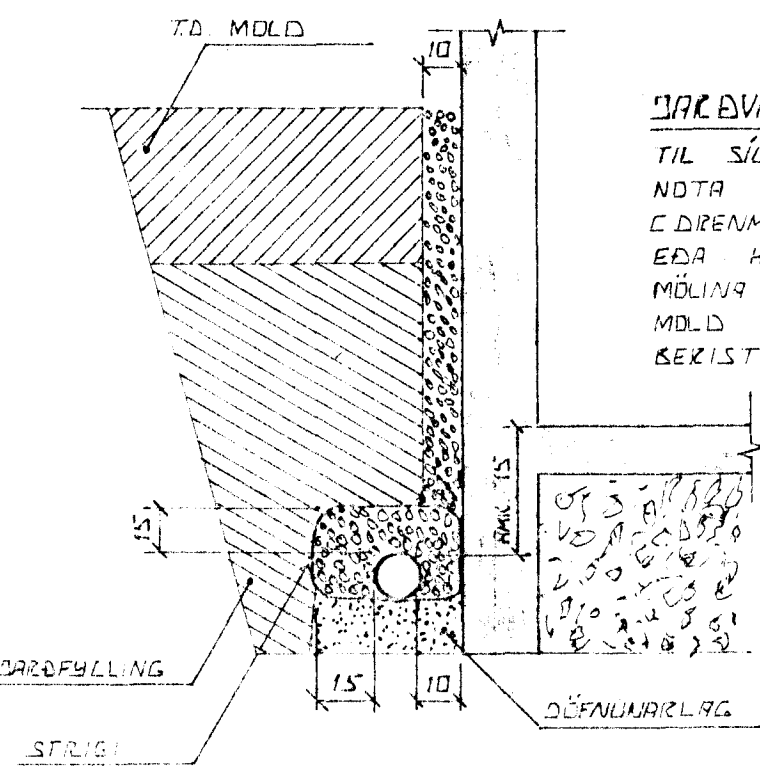


DARÞVATNSLAGNIR.
 TIL SÚNAK Á DARÞVATNI SKAL NOTA MÖL. STÆÐ 0,1-3 CM
 CDRENMÖL. SETJA SKAL STIGGA EDA HLIÐSTÆÐ EFNÍ YFIR MÖLIN TIL VARNAR ÞVI AÐ MÖLID EDA FINN SANDUR BERIST Í LÖGNINA.

ÚTGRÖFTUR.

ÚTGRÖFTUR FYRIR LEIÐSLUM SKAL EKKI VERA DÝPRI EN 10 CM UNDIRSTAÐA. EF NAÐ SAMLEGT ER AÐ LEGGJA LEIÐSLUR DÝPRA EN UNDIR-STAÐUR VERÐUR AÐ LEGGJA LEIÐSLUNA YAR LANGT FRÁ UNDIRSTÖÐUM, AÐ ÁSETA MEIRRA SÉ ÖRUGG HLUTFALL MILLI DÝPTAR OG FÖRILLEGÐAR SKAL EKKI VERA MEIRA EN 1:2.

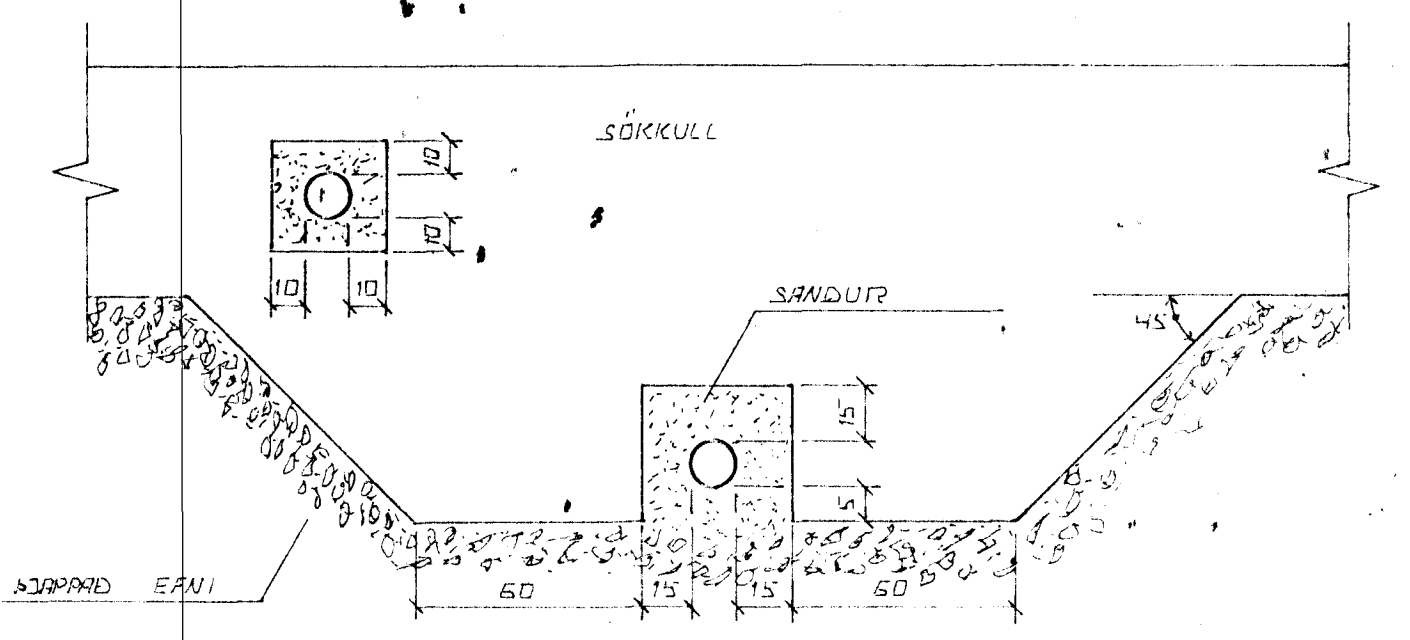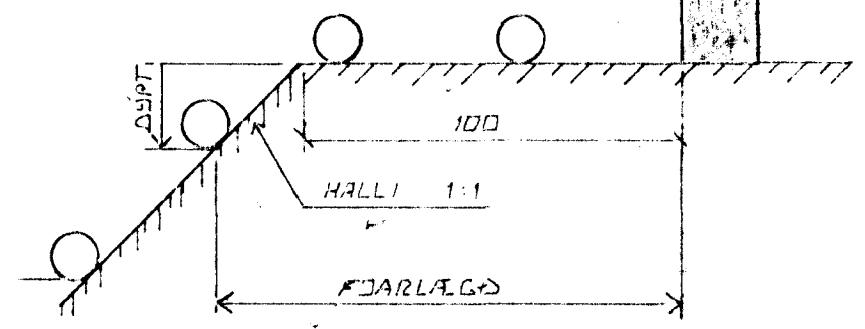

FRÁGANLUR LAGNA UNDIR OG Í SÖKKULVEGG.
 GRAFID SKAL FYRIR LÖGNUM UNDIR SÖKKULUM, AÐUR EN ÞEIR ERU STEPTIR.

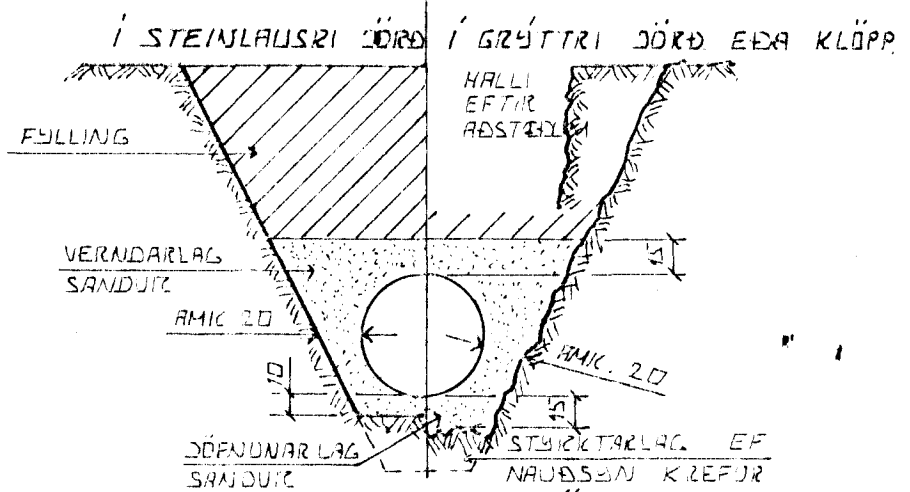


LEIÐSLUSKUREÐIR PLASTRÖRA

ÞURÐARGETA PLASTRÖRA TIL AÐ STANDAST NOTALAG AUK ÞUNGANS AF DARÐLAGINU SEM YFIR LEIÐSLUNNI LIGGUR RÆÐST EINGÖNGU AF HVAD VEL SANDUR ER ÞJAPPÐUR KANSUM RÖÐIN ÞESS VEGNA SKAL VANDA MÖG ÞJAPPUN þAR SEM HÆTTA ER Á UMFERÐAR FLAGI.


TÁKN FYRIR GRUNNLAGNIR.

- SKOLPLÖGN
- REGNVATNSLÖGN
- REGNVATNSLÖGN + DARÞVATNSLÖGN
- DARÞVATNSLÖGN

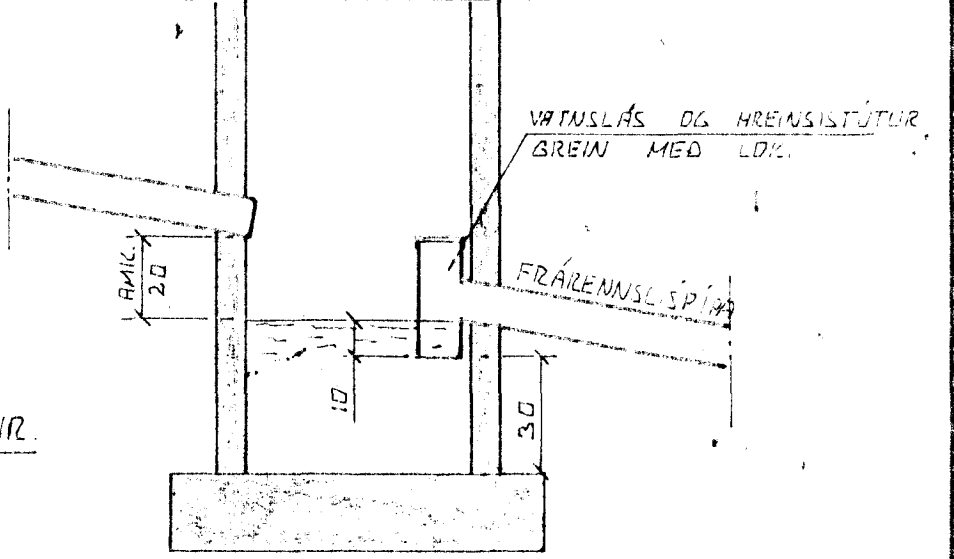

SAFNBRUNNUR.

BRUNNUR FYRIR DARÞVATN OG REGNVATN FRÆNNISLISPIPA SKAL VERA 100 CM FRÁ YFIRBORÐI DARÞVEGS.

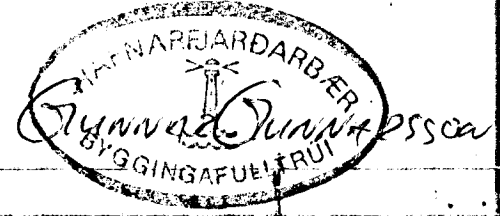

BR.NR.	DAGS	EÐLI BREVTINGAR	SGN.
			DAGS. JUNI 97
			HANNAÐ G.K.
			TEIKNAD G.K.
			VERK NR. 9727
KLUKKUBERG: 5 HAFNARFIRÐI ALMENNAR SKÝRINGAR, FRÆNNISLISLAGNIR OG INNTAK VATNSVEITU.			
SIGURÐUR ÞORLEIFSSON TEKNIFRÆÐINGUR F.T.F.I.			
STRANDGÖTU 11 HAFNARFIRÐI SÍMI 54751			2-01