NEYSLUVATNSLAGNIR ERU PEX 15*2,5 HÍDRÁTTARRÖRUM 25/20
EINGÖNGU SKAL NOTA LAGNAEFNI VIÐURKENNT AF RANNSÓKNARSTOFNUN BYGGINGARIÐNAÐARINS
LAGNR, TENGIDÓSIR OG DEILIGRINDUR SKULU VERA FRÁ SAMA FRAMLEIÐANDA OG PASSA SAMAN
SETJA SKAL FESTINGA Á LAGNIR C/C 150 SM VIÐ BEYGJUR SKAL SETJA ÞRJÁR FESTINGAR.
BEYGJURADÍUS SKAL ÁVALLT VERA STÆRRI EN 5* YTRA ÞVERMÁL PÍPNA

ÞRÝSTIPRÓFUN Á PLASTLÖGNUM SKIPTIST Í TVÆR LOTUR FYRRI LOTA ER FRAMKVÆMD Í EINA KLUKKUSTUND OG ER ÞRÝSINGUR 15 BAR FYRIR NEYSLUVATN
SEINNI LOTAN ER GERÐ Í BEINU FRAMHALDI AF FYRRI LOTU OG SAMI ÞRÝSTINGUR NOTAÐUR SEINNI LOTA SKAL STANDA Í TVO TÍMA
FYLLA SKAL ÚT PRÓFUNARBLAÐ SEM SÝNIR NIÐURSTÖÐUR PRÓFUNAR

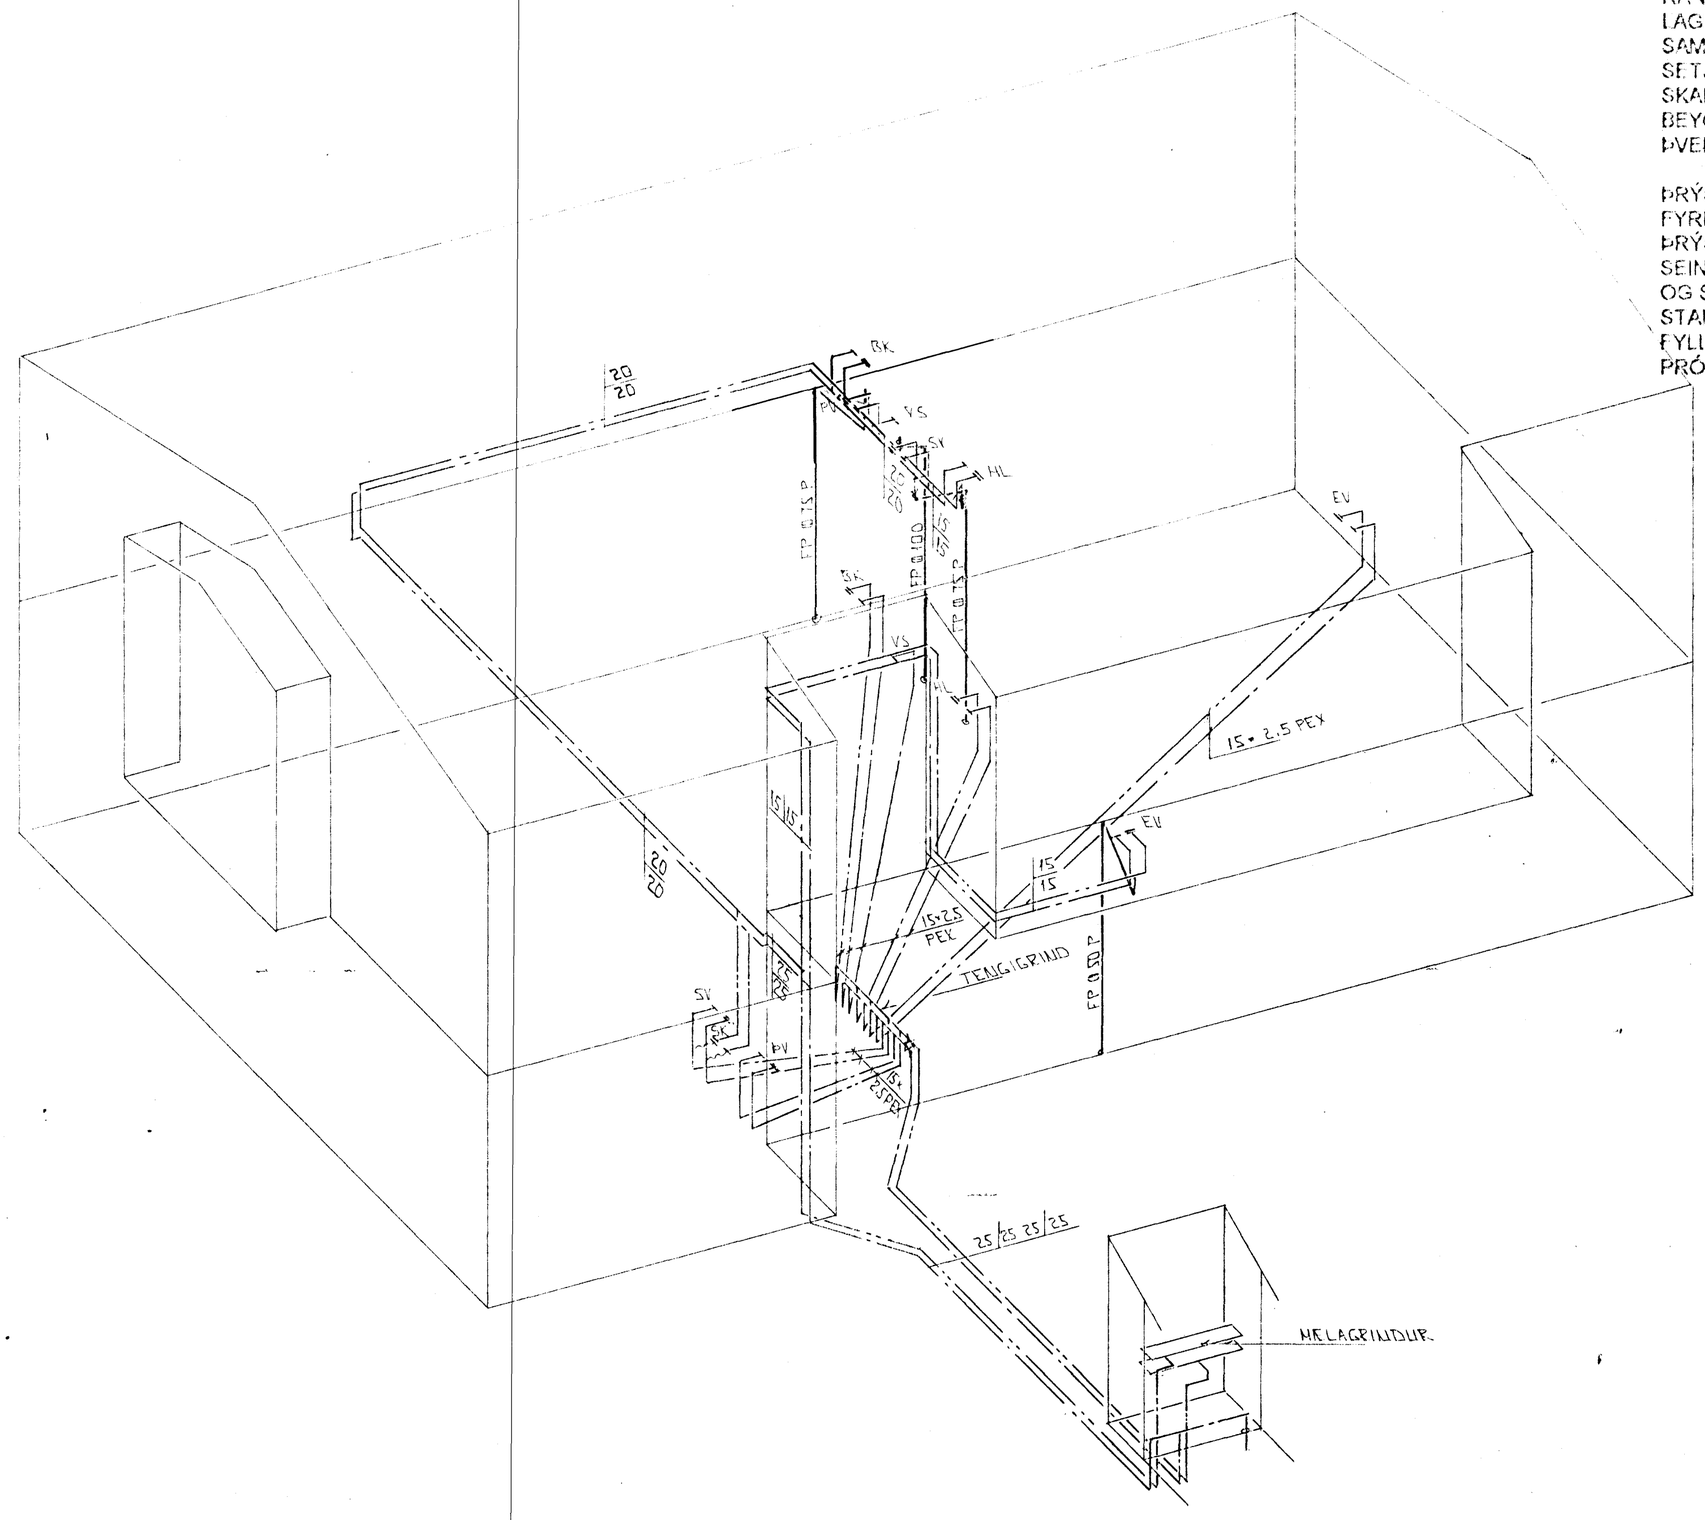


RÚMMYND - VATNSLAGNA × 1:50

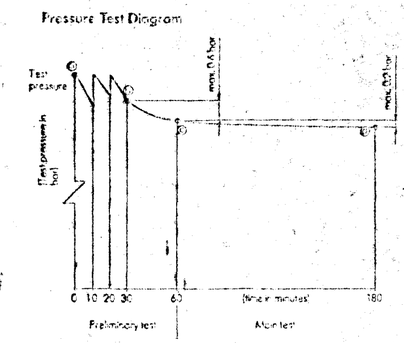


| BR. | DAGS. | EÐLI BR. | SIGN. |
|---|---|---|---|

KLUKKUBERG 5
HAFNARFIRÐI

RÚMMYND - VATNSLAGNA

MKV × 1:50
DAGS. SEPT. '97
VERK NR. 9727
TEIKN NR. 2-07
HANNAÐ
TEIKNAÐ
YFIRFARIÐ

Byggingafulltrúi Hafnarfjarðar
Afgreitt þann
03 OKT. 1997
Sigurbjartur Halldórsson


TÆKNIÞJÓNUSTA
SIGURÐAR ÞORLEIFSSONAR ehf
STRANDGÖTU 11 - 220 HAFNARFJÖRÐUR - SÍMI 555 4235 - FAX 565 2875