



1. HÆÐ. NEYSLUVATNSLAGNIR, GRUNNHYND 1:50

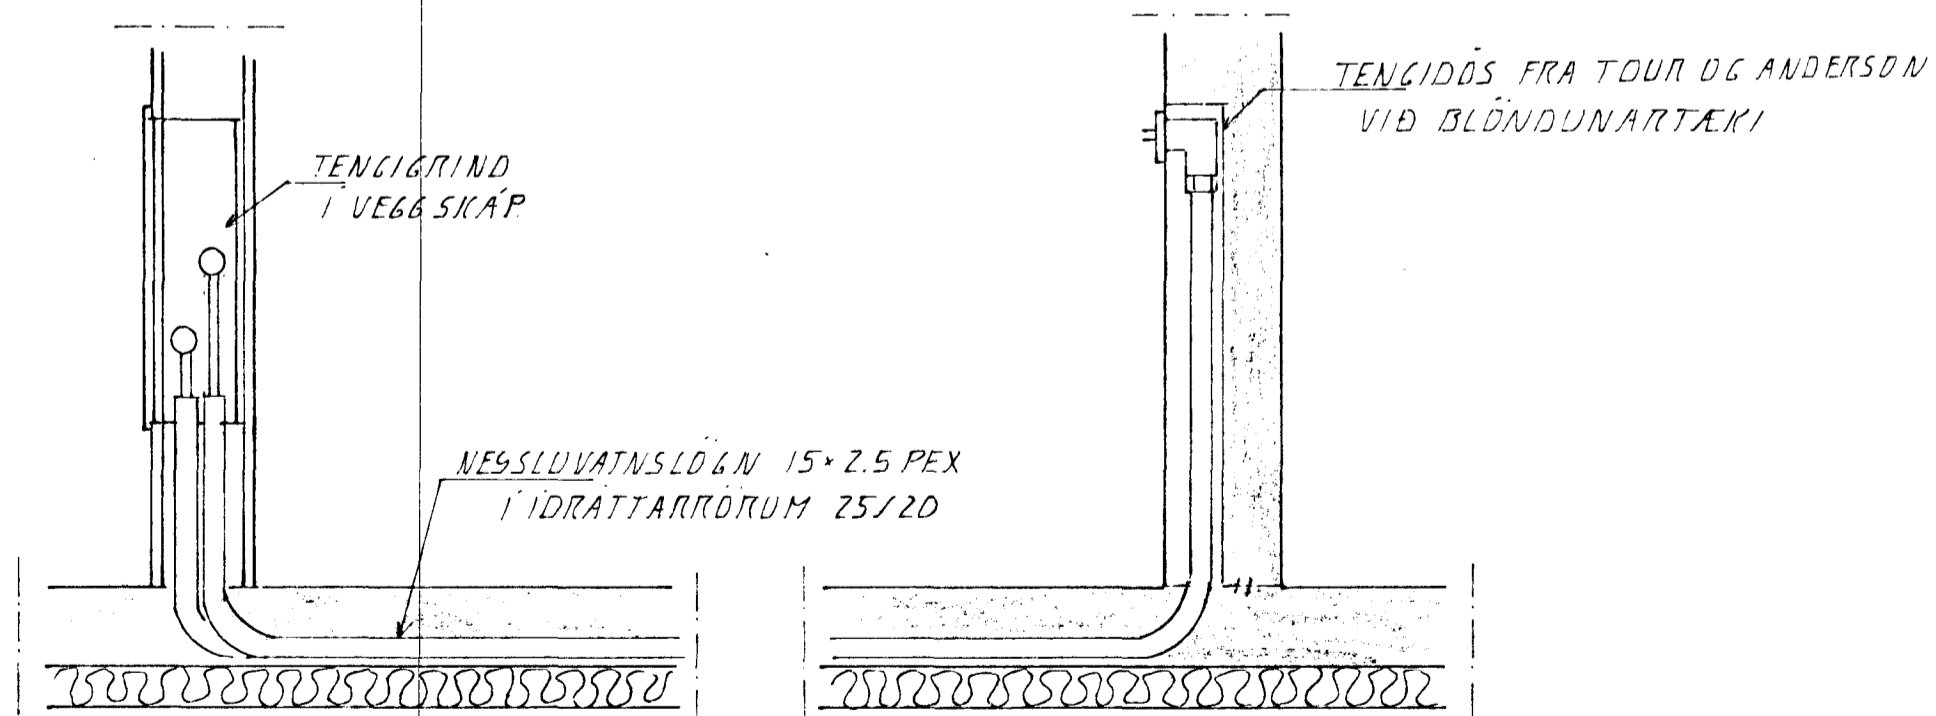

NEYSLUVATN SNÍÐ. 1:10

NEYSLUVATNSLAGNIR ERU PEX 15x2.5 Í IDRATTARRÖRUM 25/20  
 EINGÖNGU SKAL NOTA LAGNAEFNI VIÐURKENNT AF RANNSÓKNARSTOFNUN BYGGINGARÍÐNADARINS LAGNR, TENGIÐSÍR OG DEILIGRINDUR SKULU VERA FRÁ SAMAN FRAMLEIDANDA OG PASSA SAMAN SETJA SKAL FESTINGA Á LAGNIR CIC 150 SM VÍÐ BEYGJUR SKAL SETJA ÞRÍJAR FESTINGAR. BEYGJURADÍUS SKAL ÁVALLT VERA STÆRRI EN 5' YTRA ÞVERMÁL PÍPNA

ÞRÝSTIÞRÓFUN Á PLASTLÖGNUM SKIPTIST Í TVÆR LOTUR FYRRI LOTA ER FRAMKVÆMD Í EINA KLUKKUSTUND OG ER ÞRÝSINGUR 15 BAR FYRIR NEYSLUVATN SEINNI LOTAN ER GERÐ Í BEINU FRAMHALDI AF FYRRI LOTU OG SAMI ÞRÝSINGUR NOTADUR SEINNI LOTA SKAL STANDA Í TVO TÍMA FYLLA SKAL ÚT ÞRÓFUNARBLAD SEM SÝNIR NIÐURSTÖÐJUR ÞRÓFUNAR

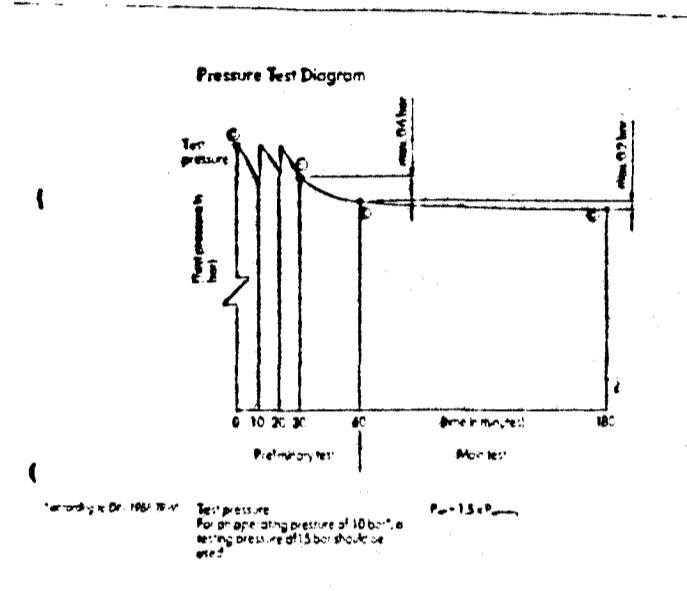

BR:	DAGS.	EDLI BR.	SIGN.
<b>KLUKKUBERG 5.</b>			
<b>HAFNARFIRÐI</b>			
<b>NEYSLUVATNSLAGNIR 1. HÆÐ</b>			
DAGS.	7AN. 96		
VERK NR.	9727		
TEIKN NR.	2-03		
HANNAD	A.K. A.K.		
TEIKNAD	A.K.		
YFIRFARIÐ			