
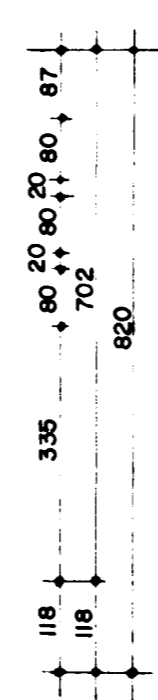



L=50,25

KLUKKUBERG 5A HAFNARFIRÐI.

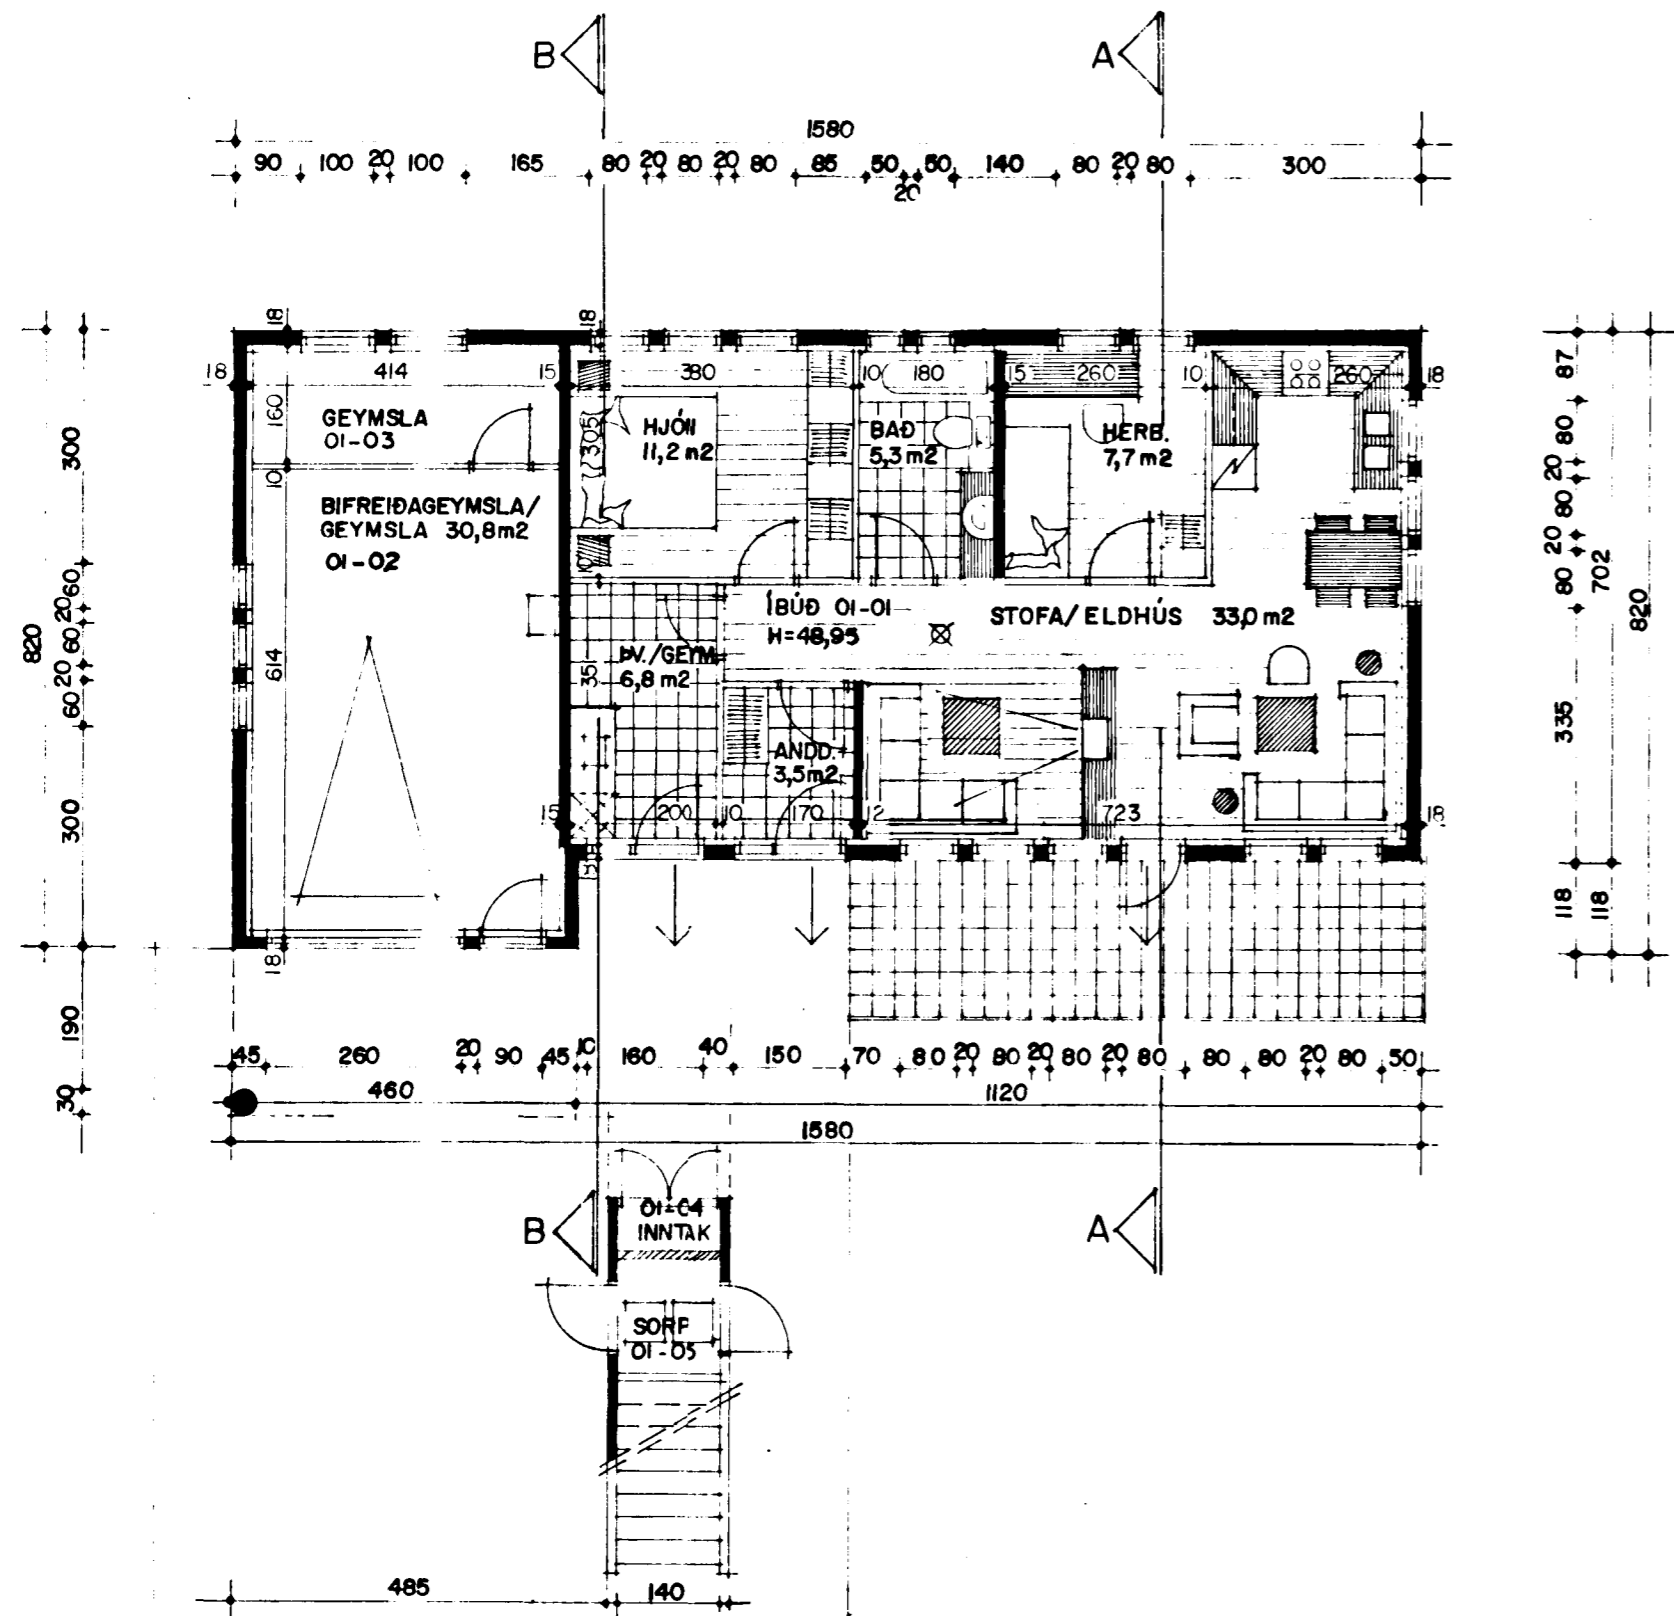


L=51,80




Samþykkt þann  
11 OKT. 1996  
Byggingafulltrúinn í Hafnarfirði  
Erlendur Hjálmarsson

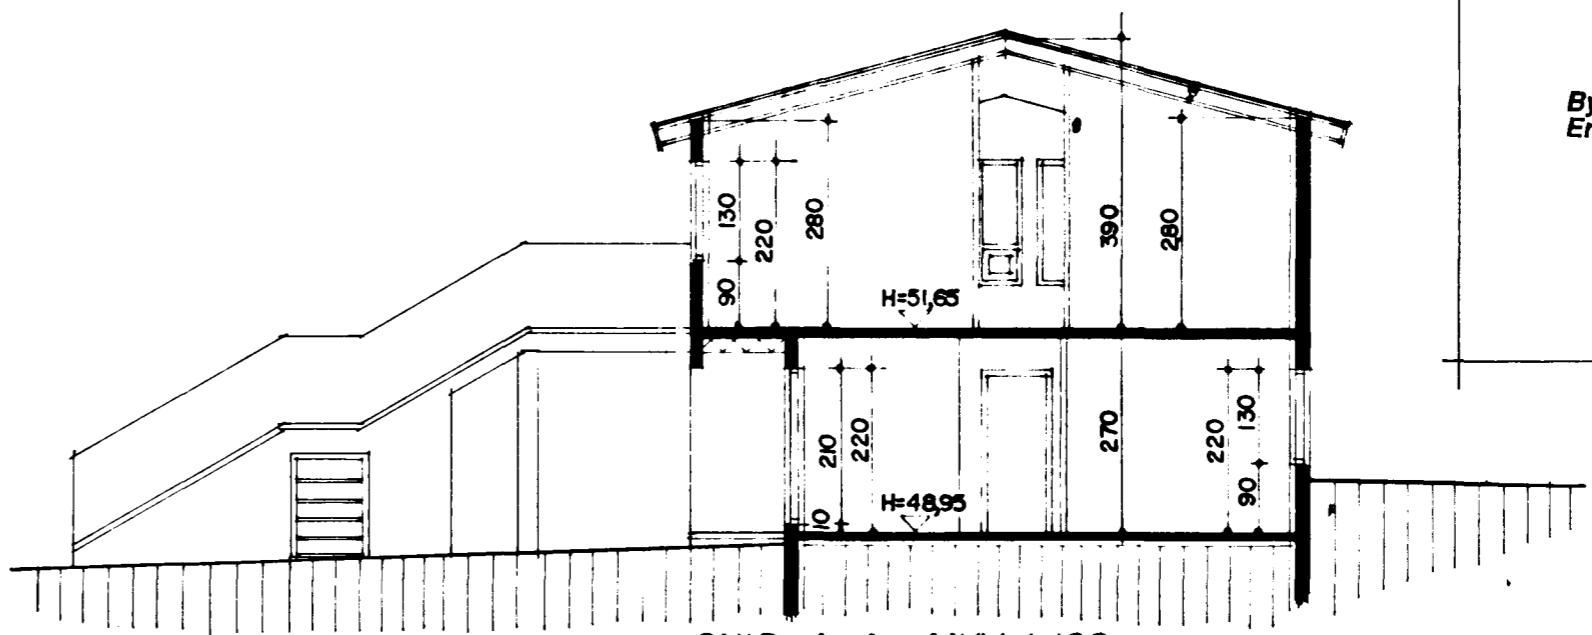

SNID A-A MKV. 1:100.

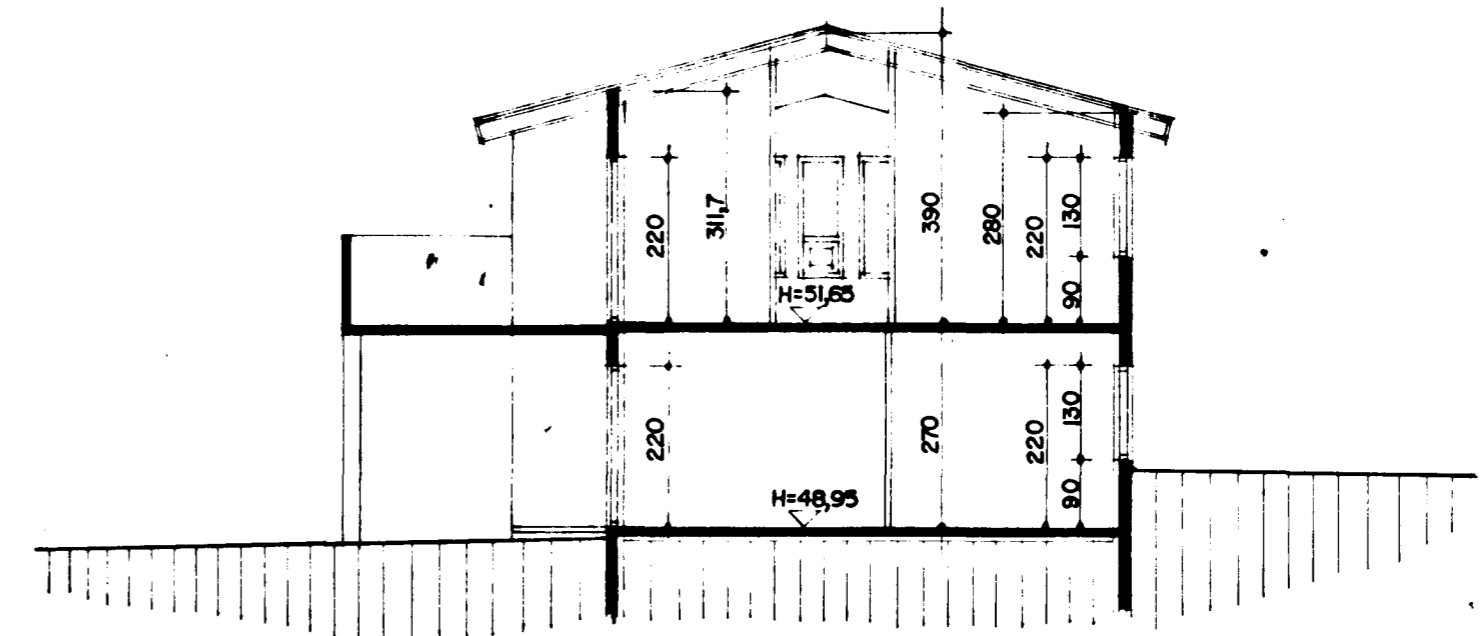

SNID B-B MKV. 1:100.

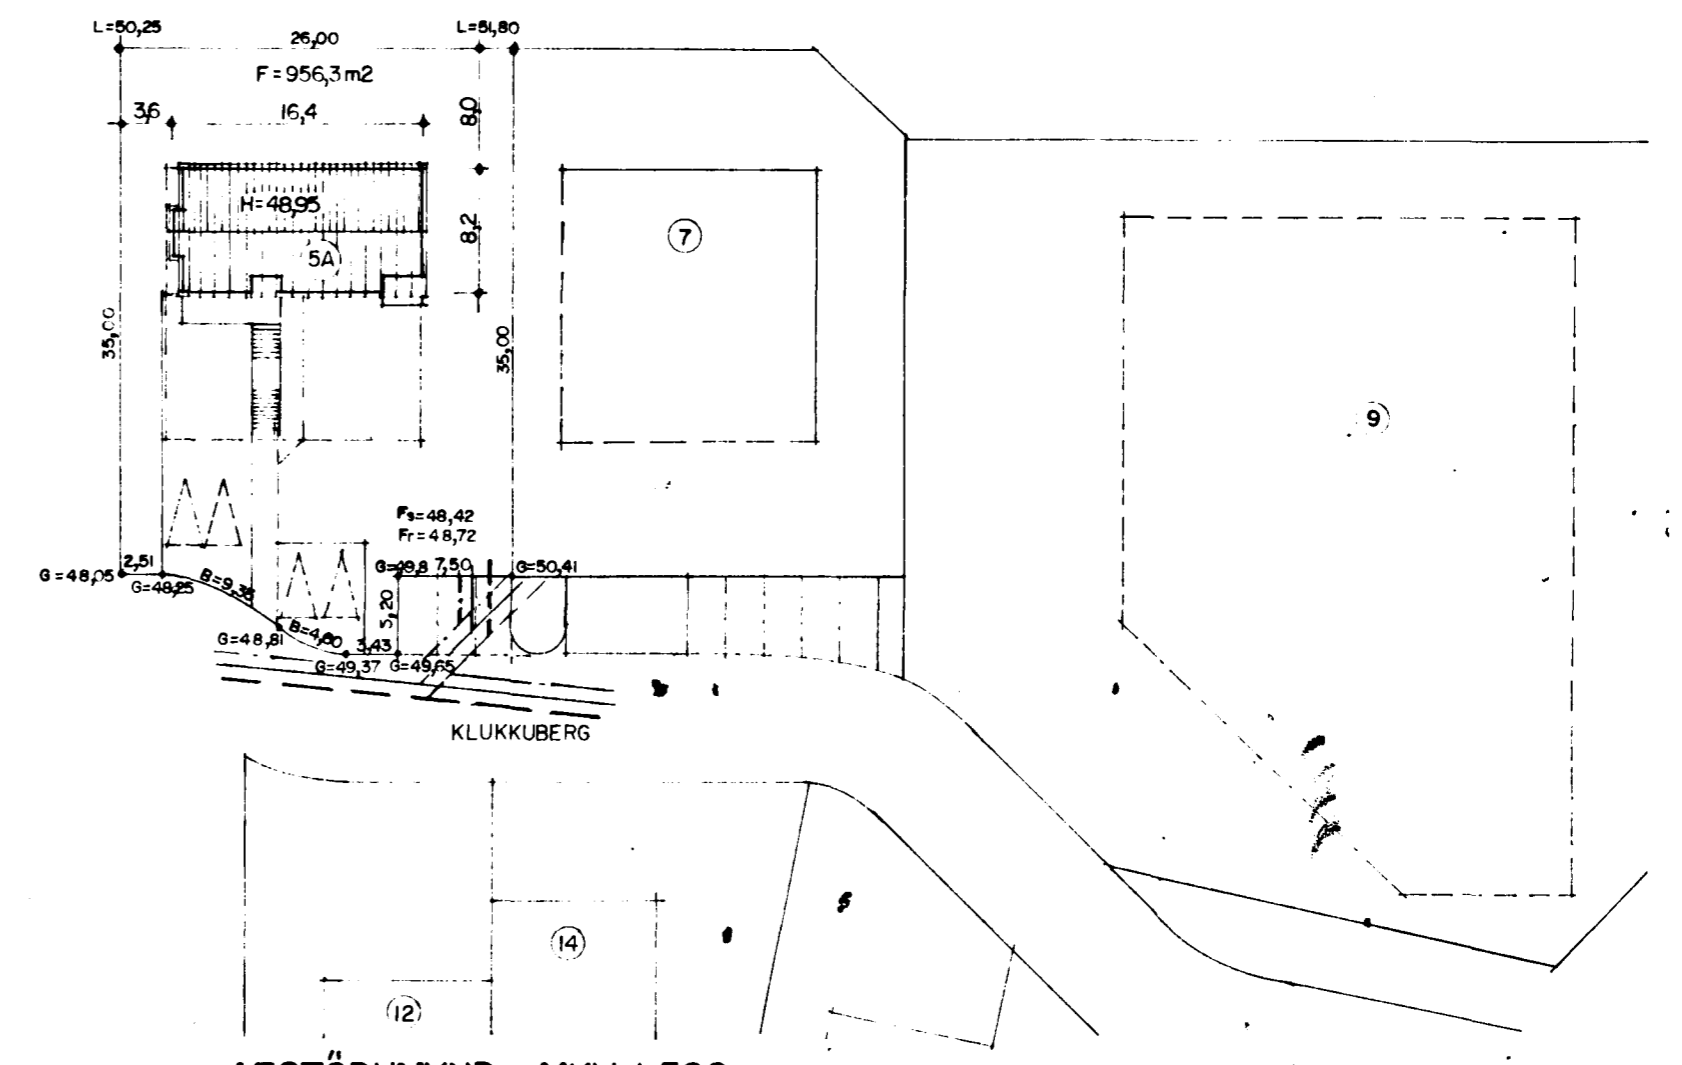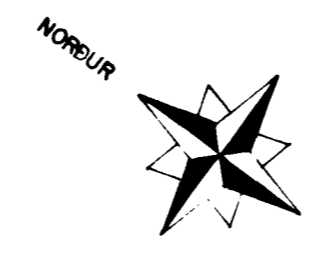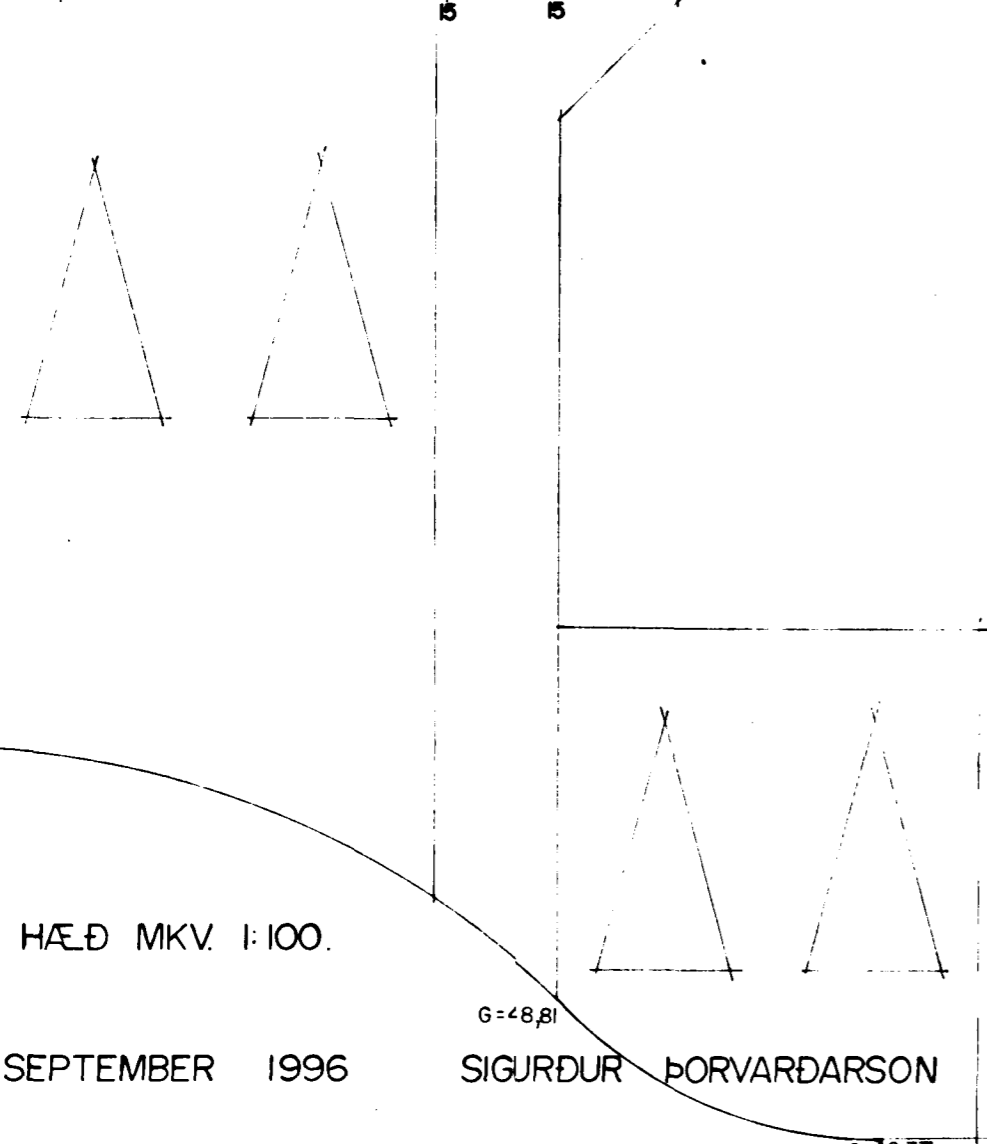

AFSTÖÐUMYND MKV. 1:500.

GRUNNMYND I HÆÐ MKV. 1:100.

TEIKNAD Í SEPTEMBER 1996

SIGURÐUR ÞORVARDARSON

BYGGINGAFRÆÐINGUR B.F. STRANDGÖTU 11 HAFNARFIRÐI SÍMI 565 15 10

KLUKKUBERG 5A HAFNARFIRÐI

BLAD 1/3

*Sigundur Þorvarðarson*  
23/10 96  
*lhj*