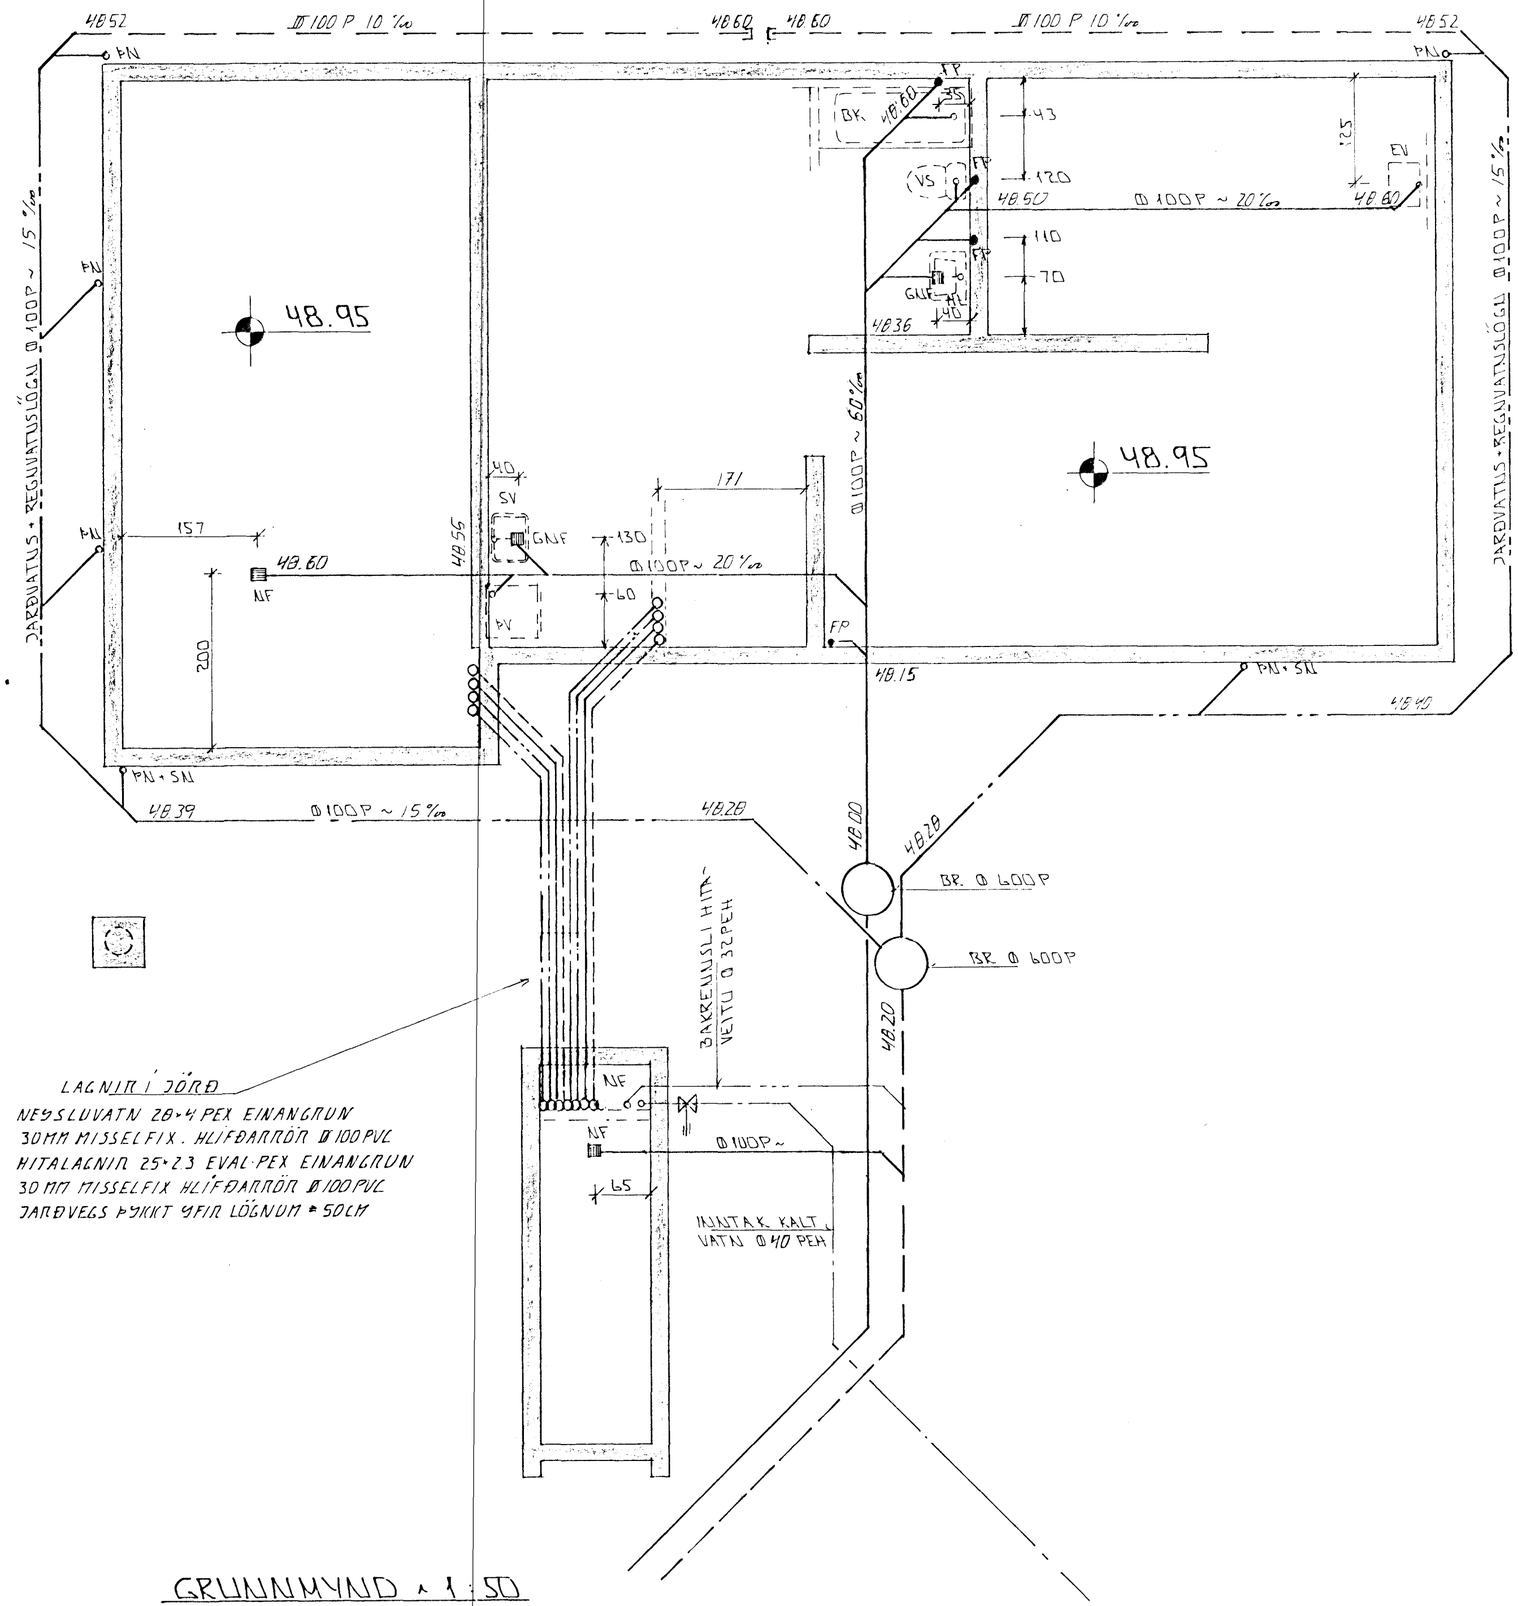

GRUNNMYND × 1:50

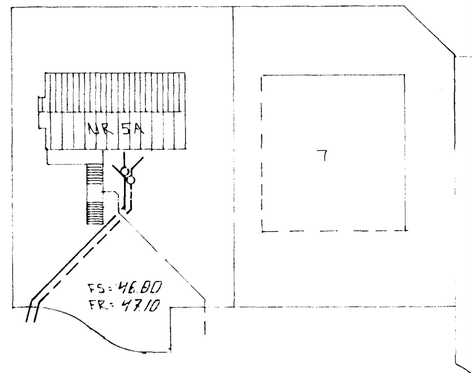

KLUKKUBERG

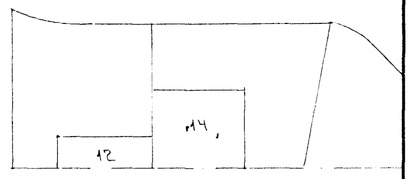

AFSTÖÐUMYND × 1:500

BR	DAGS	EÐLI BR	SIGN

KLUKKUBERG 5A
HAFNARFIRÐI

GRUNNMYND - GRUNNLAGNA
AFSTÖÐUMYND

MKV × 1:50 × 1:5
DAGS. DES '96
VERK NR. 9658
TEIKN NR. 2-02
HANNAÐ
TEIKNAÐ GH
YFIRFARIÐ

Byggingafulltrúi Hafnarfjarðar
Afgreitt þann
14 FEB. 1997
Sigurbjartur Halldórsson

TÆKNIÞJÓNUSTA
SIGURÐAR ÞORLÁKSSONAR ehf
STRANDGÖTU 11 - 220 HAFNARFJÖRÐUR - SÍMI 555 4255 - FAX 565 2875