



Í ÚTBRÚN ÚTVEGGJA KOMI EINFÖLD
GRIND.
LÁRETT KÍD % 20.
LÖÐRÉTT KÍD % 30.

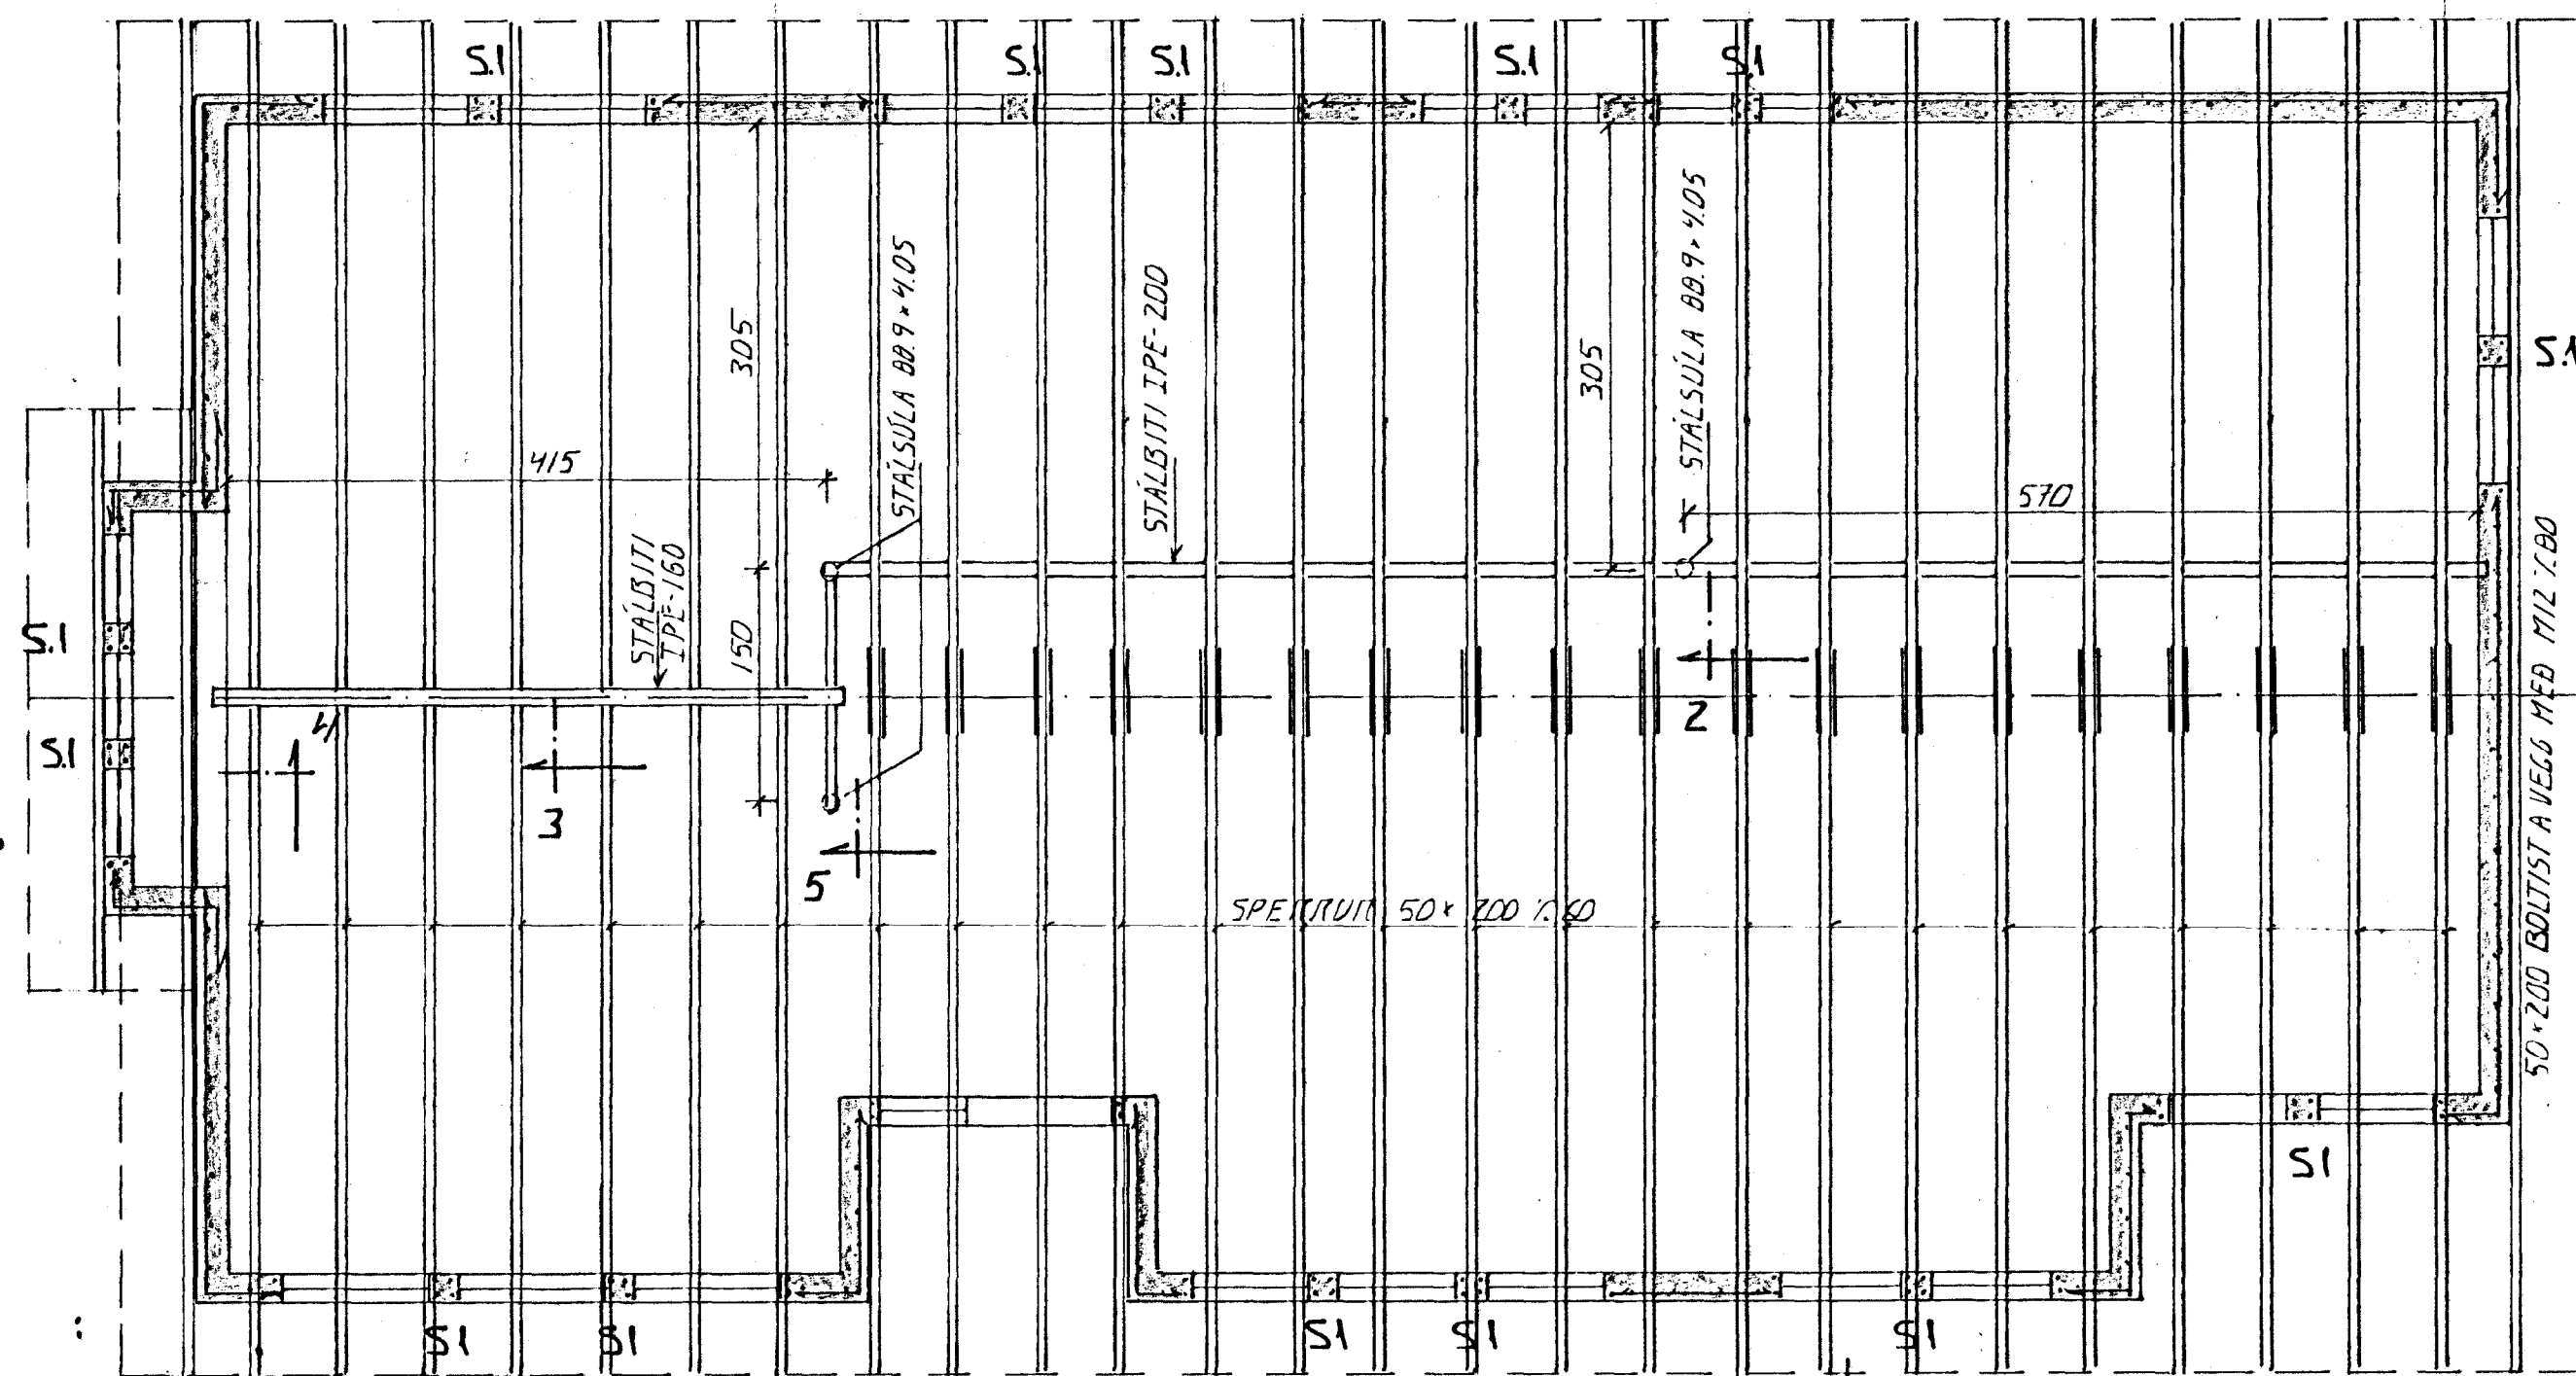

GRUNNMYND 1:50

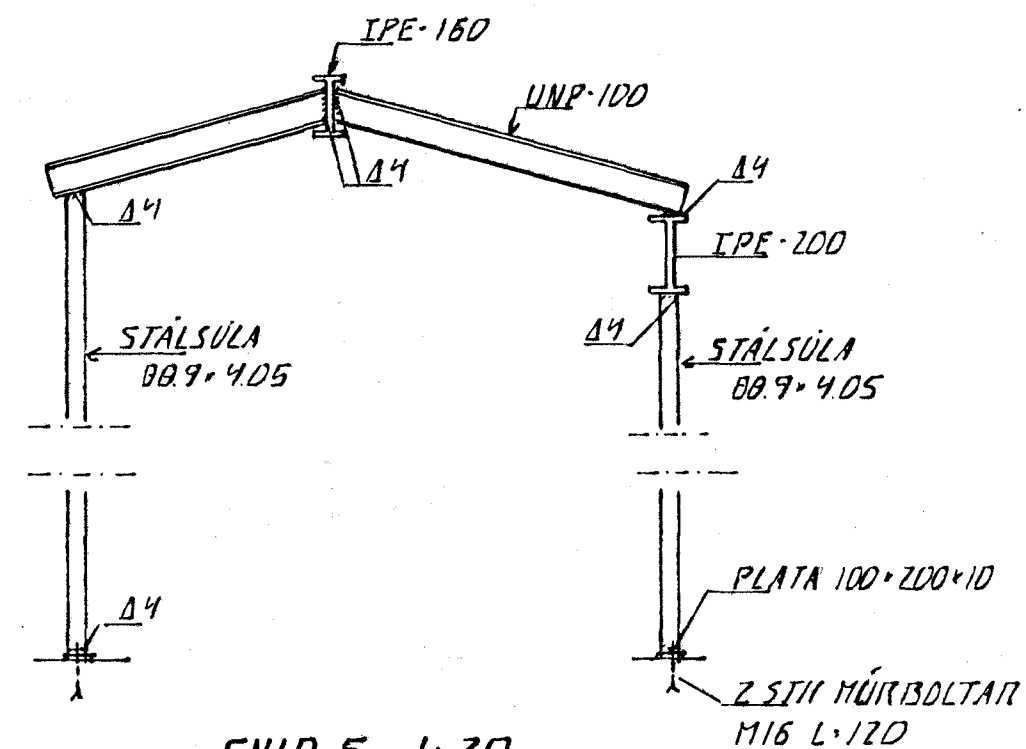

SNID 5, 1:20

SKÝRINGAR

ALMENNAR SKÝRINGAR SJÁ BL. NR. 1-01.
SÚLUR SJÁ BL. NR. 1-03.

BR: DAGS. EÐLI BR. SIGN.

KLUKKUBERG 5A
HAFNARFIRÐI

BENDING VEGGJA 2. HÆÐ
ÞAKVIRKI

MKV 1:50 1:20

DAGS. APRIL 97

VERK NR. 9658


TEIKN NR. 1-04

HANNAÐ 4.11.97

TEIKNAD 4.11.


YFIRFARIÐ

Byggingafultrúli Hafnarfjarðar
Afgreitt þann
08 APR. 1997
Sigurbjartur Halldórsson

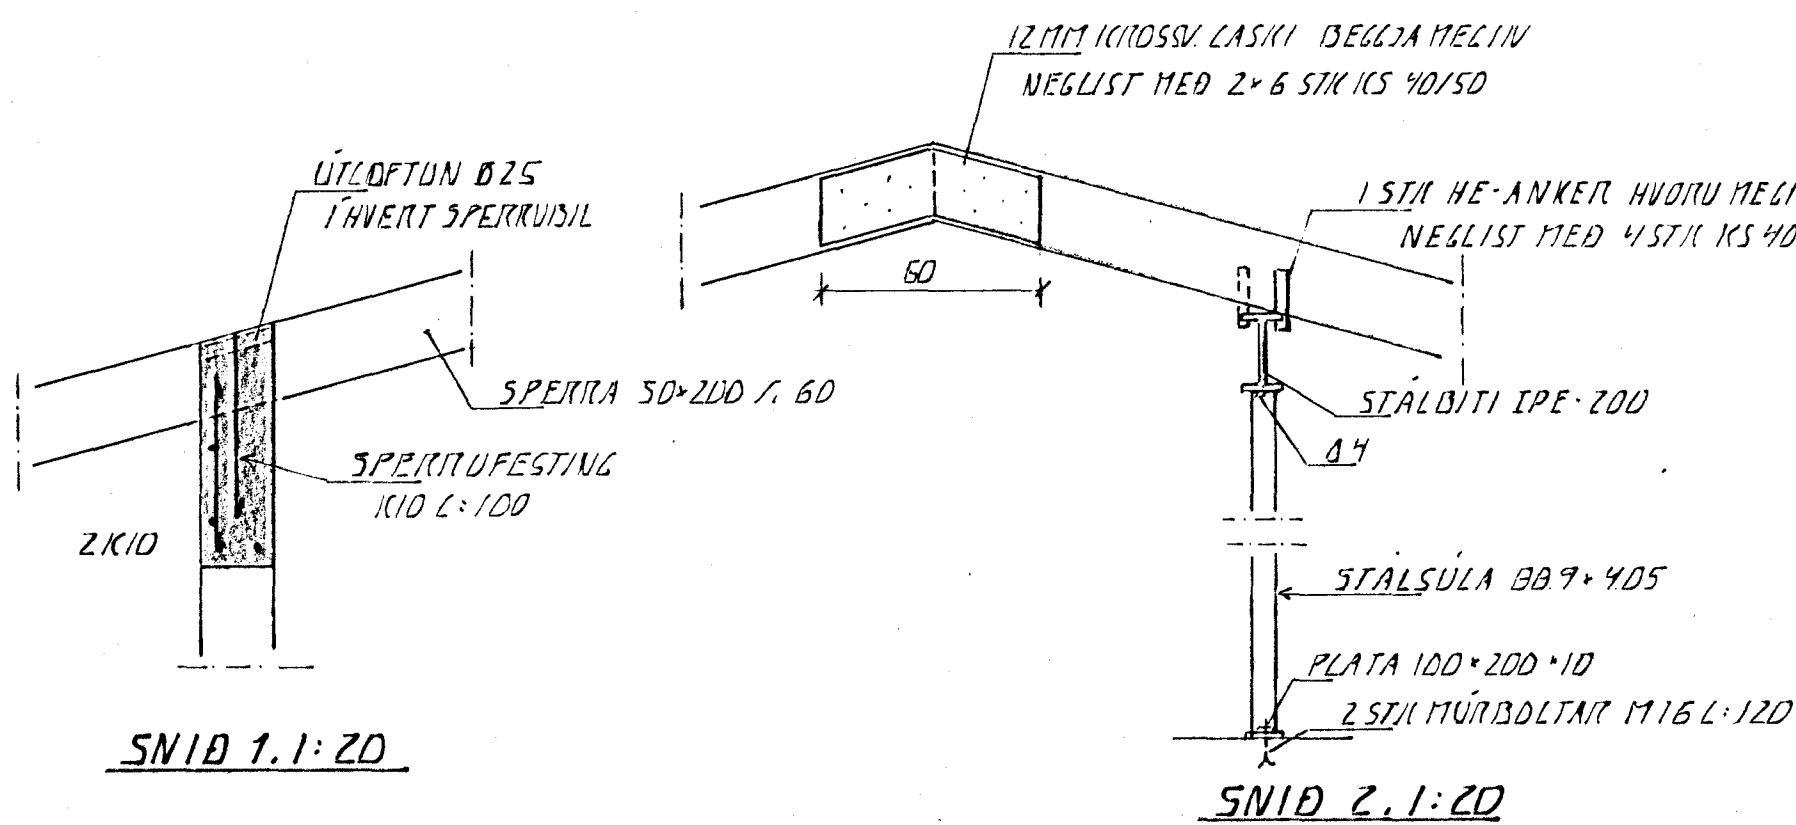


SNID 1, 1:20

SNID 2, 1:20

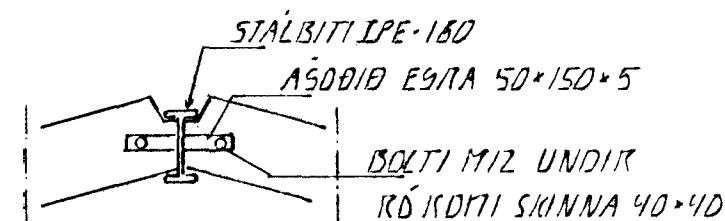

SNID 3, 1:20

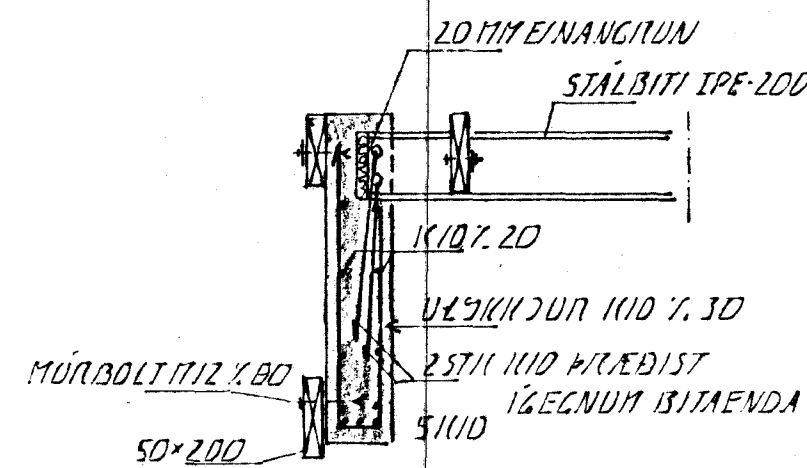

SNID 4, 1:20