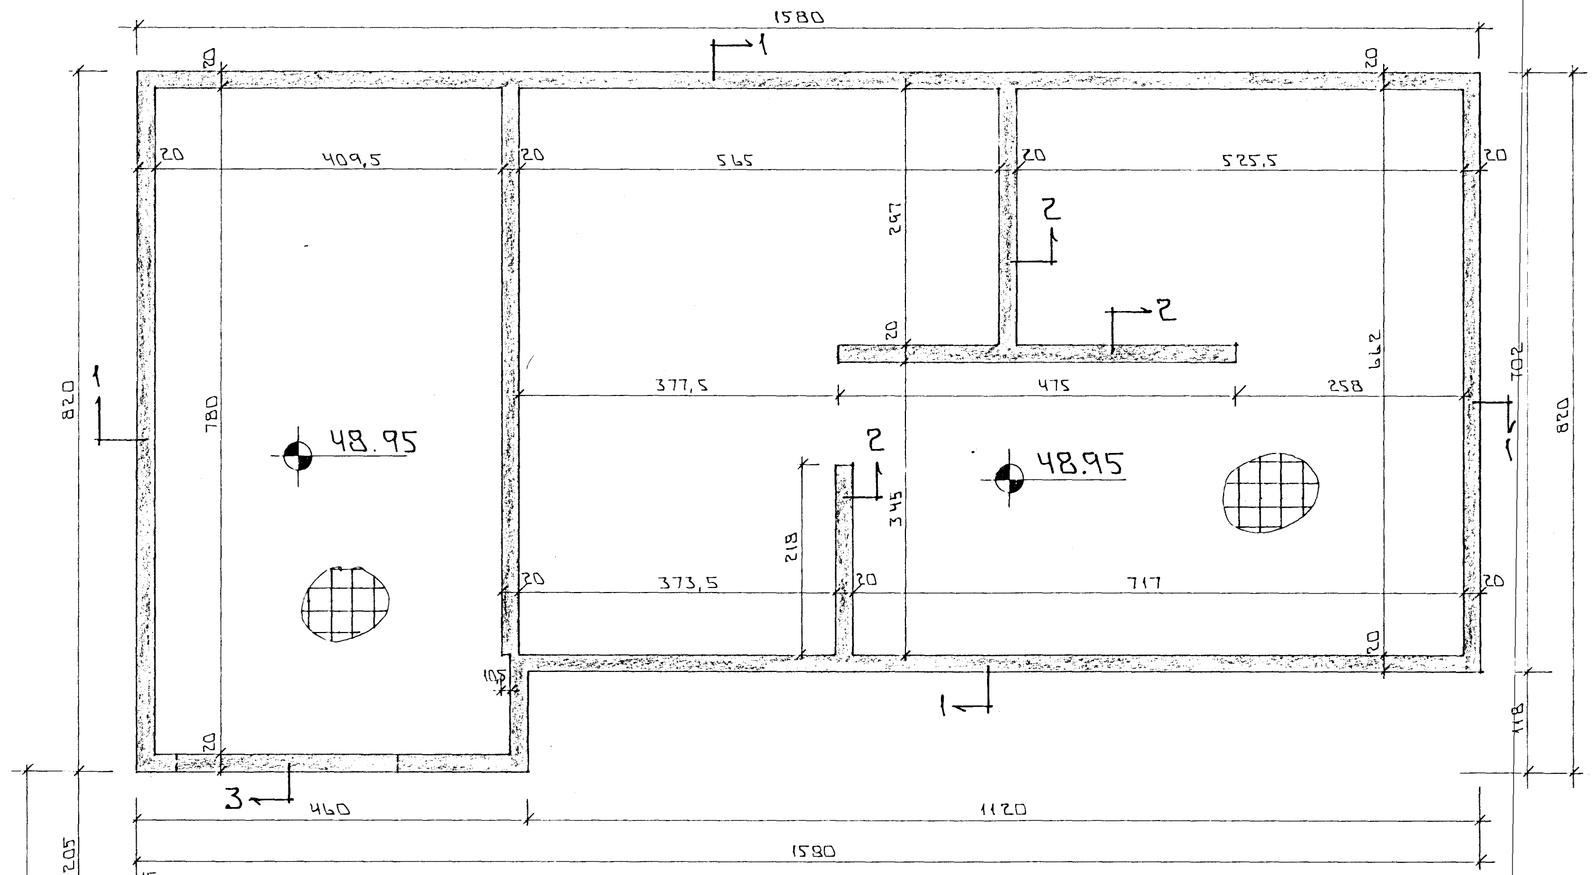

GRUNNMYND 1 : 50

SKÝRINGAR

ALMENNAR SKÝRINGAR SJÁ BL.NR. 1-01.
SNIÐ SJÁ BL.NR. 1-03.

BR:	DAGS.	EÐLI BR.	SIGN.

KLUKKUBERG 5A
HAFNARFIRÐI

UNDIRSTÖÐUR - MÁLTEIKN

MKV 1 : 50
DAGS. DES '96
VERK NR. 9658
TEIKN NR. 1-02
HANNAÐ
TEIKNAÐ GH
YFIRFARIÐ

Byggingafulltrúi Hafnarfjarðar
Afgreitt þann
20 JAN. 1997
Sigurbjartur Halldórsson

TÆKNIÞJÓNUSTA
SIGURÐAR ÞORLEIFSSONAR ehf
STRANDGÖTU 11 - 220 HAFNARFJÖRÐUR - SÍMI 555 4255 - FAX 565 2875