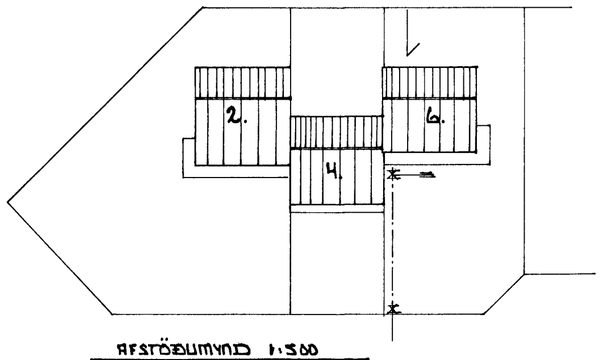

AFSTÖÐUMYND 1:500

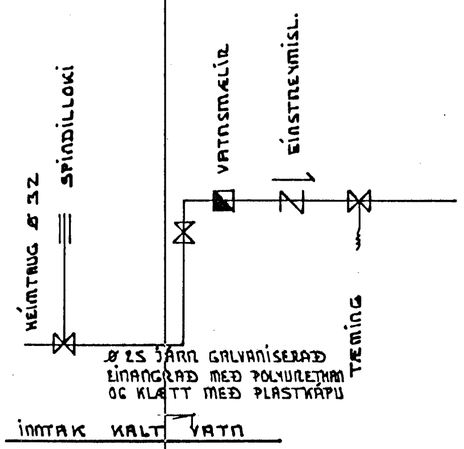

INNTAK KALT VATN

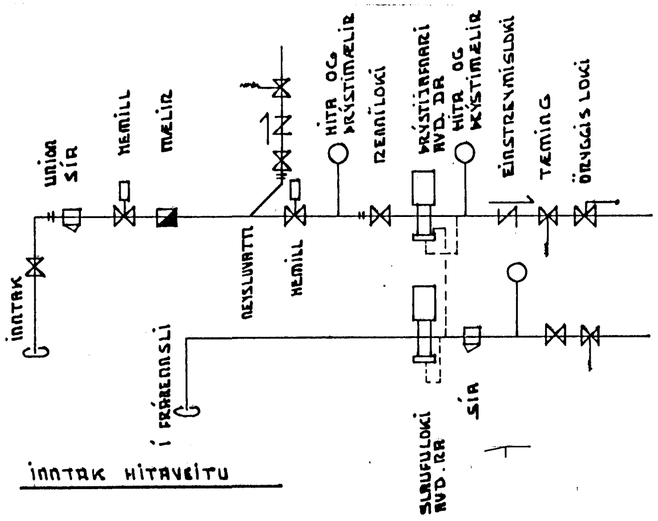

INNTAK HITAVEITU

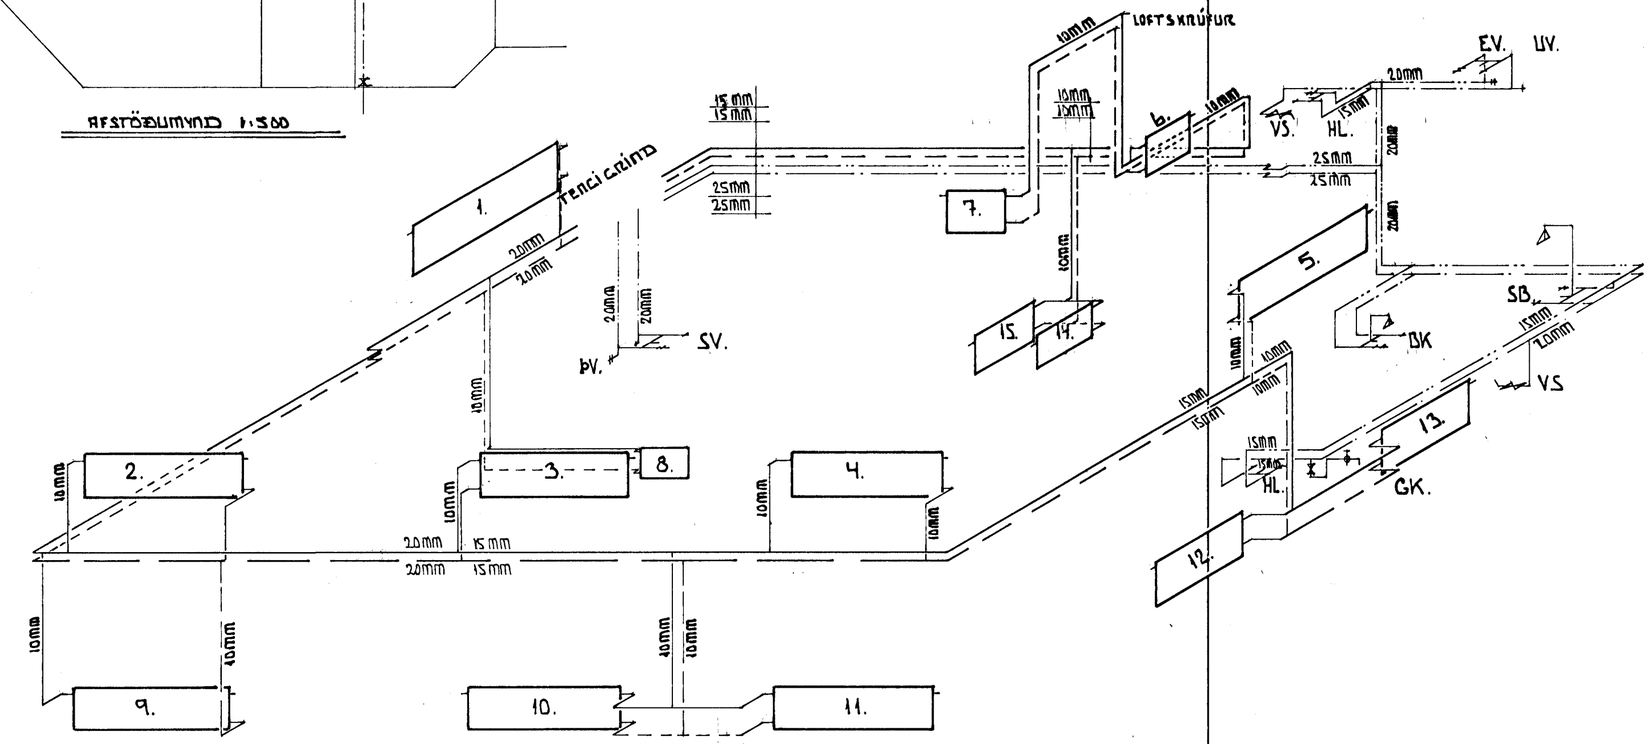

ÖFN NÚMER	RETUR LOKI	TÚR LOKI	REIKNUÐ AFKÖST VÖTT	LEYFILEG ÖFNSTÆRÐ MEÐ	LEGGI	TENGING	VALIN ÖFNSTÆRÐ MEÐ	LEGGI	AFKÖST VÖTT	HERBERGI
1	X		2.790	50	200	C D				BÍLGEYMSLA
2		X	880	70	170	B C				HERBERGI
3		X	1.575	50	160	C D				STOFA
4		X	1.575	50	170	B C				STOFA
5		X	1.760	50	160	C D				ELDHÚS
6	X		280	100	80	A B				SALERNI
7	X		570	100	80	A B				ANDDYRI
8	X		600	50	100	A B				GEYMSLA
9		X	1.170	70	170	B C				HERBERGI
10		X	780	70	170	A B				HERBERGI
11		X	540	70	170	C D				HERBERGI
12		X	360	70	110	A B				HERBERGI
13	X		1.020	70	110	C D				BAÐHERBERGI
14		X	1.760	50	110	C D				SJÓNVARPSHERB.
15	X		870	50	110	A B				ÞVOTTAHERB.
			16.530							

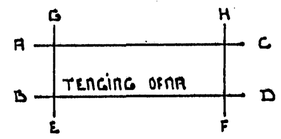

ΔT 40°C

MÁLSETNING OG STAÐSETNING STÚTA ENDURSKOÐIST Á STAÐNUM ÁÐUR EN FÖNTUN ER STAÐFEST.

HAFNARFJARÐARBÆR
16. 11 1990
BYGGINGAFULLTRÚINN

SJÁ TEIKNINGU L II

KLUKKUBERG 6 HAFNARFIRÐI	MAÍ 1990
OFNA OG NEYSLUVATNSLAGNIR RÚMMYND	MÆLIKVARÐI 1:50 1:500
TÆKNIÞJÓNUSTA SVEINS KARLSSONAR TFÍ BÆJARHRAUNI 2 220 HAFNARFJÖRÐUR 91-653045	TEIKNING L - III