

grunnmynd nedri hæð

Samþykkt á fundi bygginga-
nefndar þ. 2/7 1992

BYGGINGAFULLTRÚINN
Í HAFNARFIRÐI

Sigabir Halldórsdóttir

$\frac{0}{100} \times$

$\frac{1}{2} \frac{0}{100} \times \frac{1}{1000}$

$\frac{0}{100} = \frac{1}{1} \times \frac{1000}{1}$

Ganga skal frá opnu
eldstæði í samræmi
við reglugerðir


BYGGINGALÝSING:

NÝTINGARHLUTFALL = 0.24
K-GILDI SAMKVÆMT ÍST 66
HUSIÐ ER STEINSTEYPT MEÐ HEFÐBUNNUM HÆTTI
ÞAKVIRKI ÚR TIMBRI KLÆTT JÄRNI

STÆRÐIR:

JARÐHÆÐ	68.6 M ²
ÞAR AF BÍLGEYMSLA OG GEYMSLA	57.2 M ²
I. HÆÐ	144.5 M ²
SAMTALS	213.1 M ²

RÚMMÁL HÚSSINS ER 676.5 M³

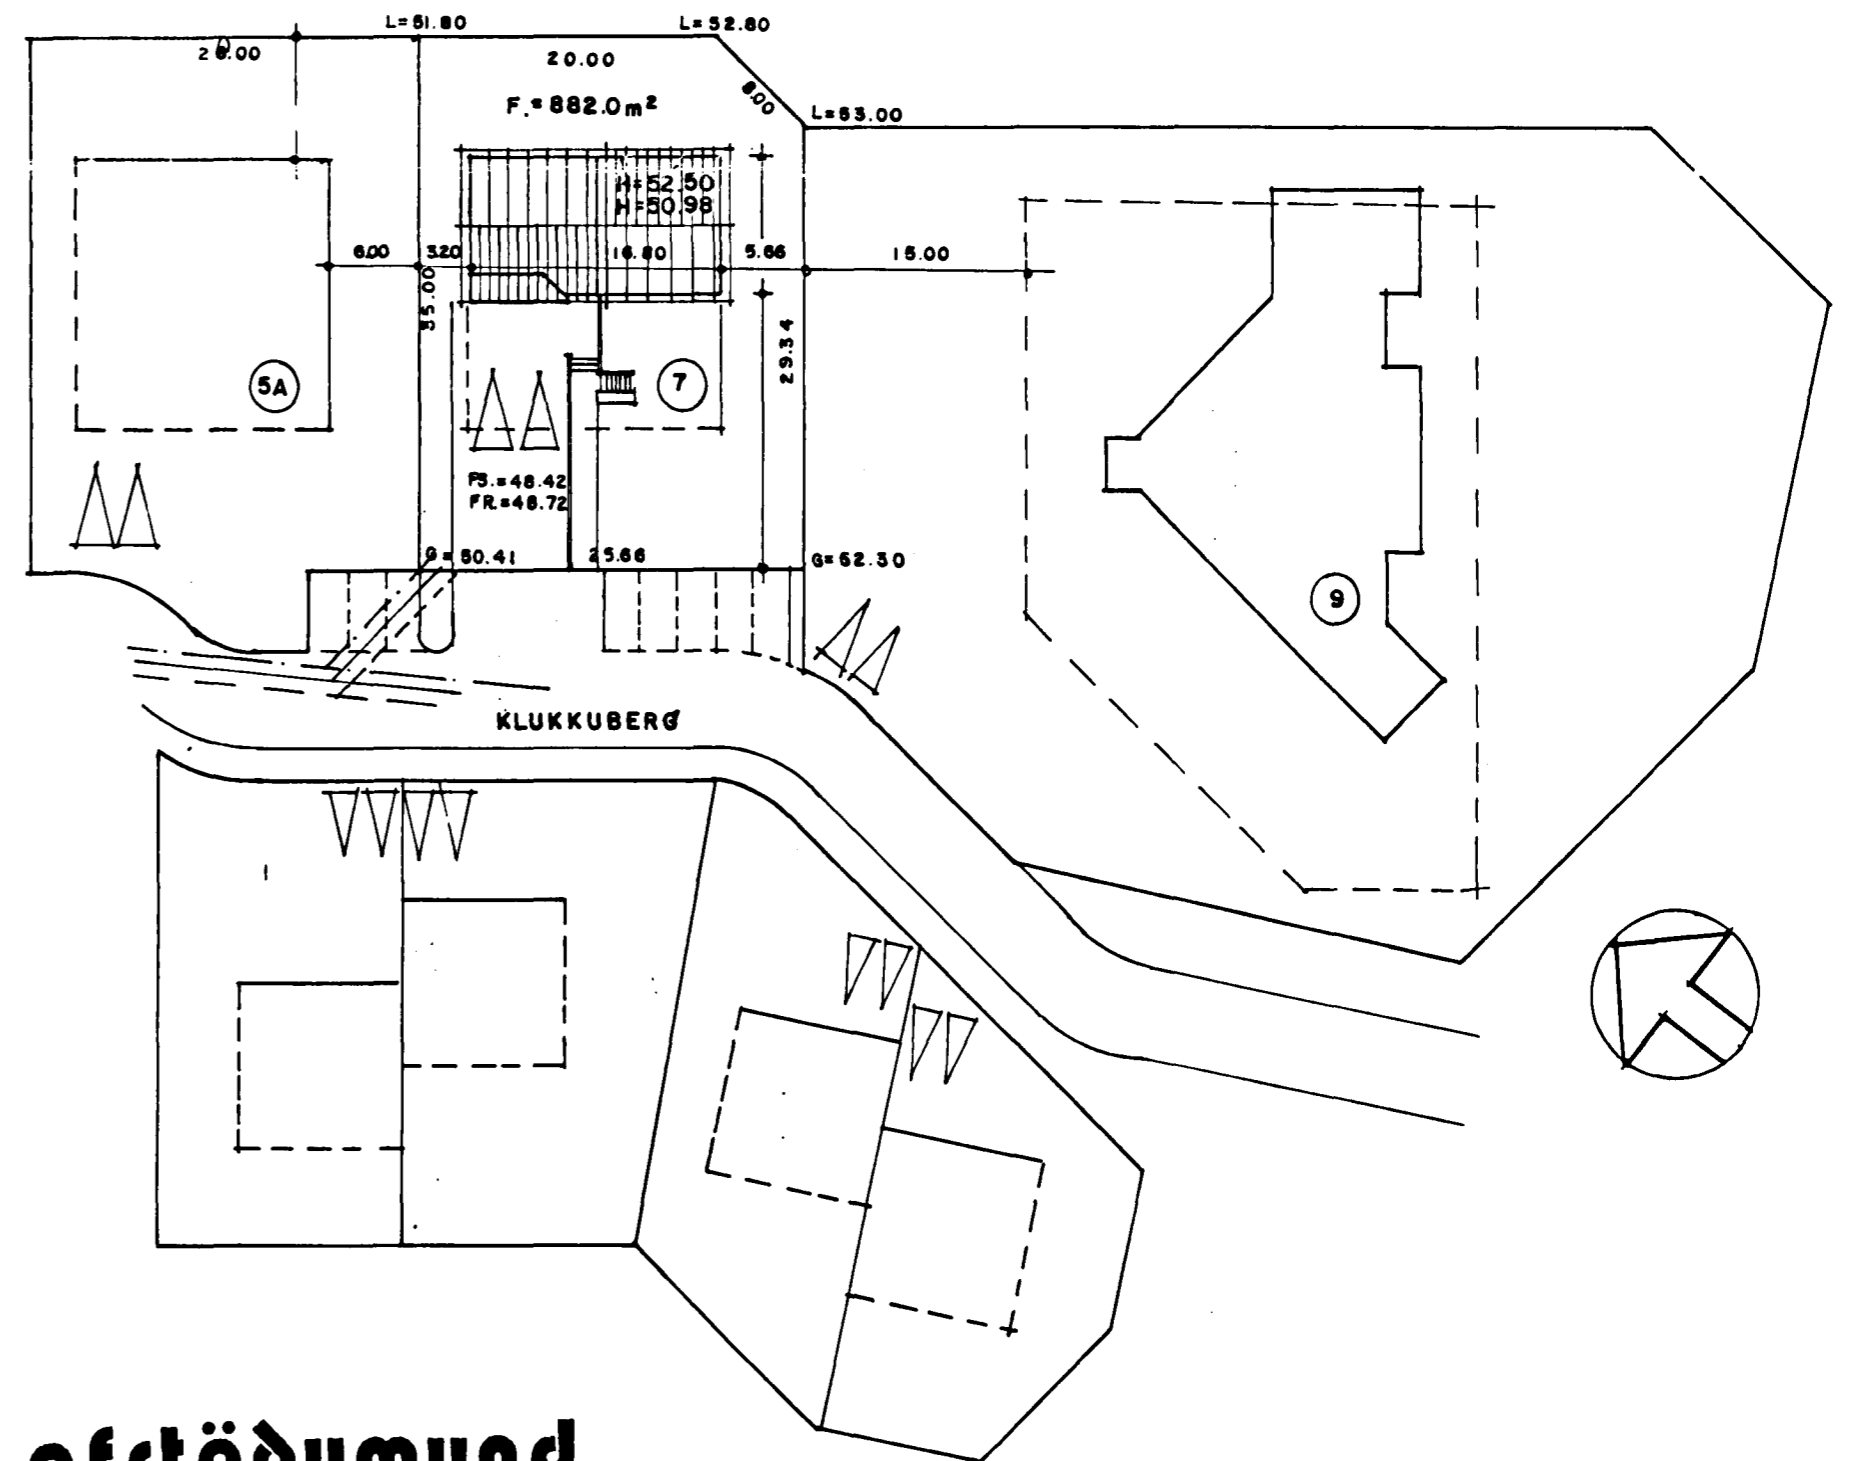

afstöðumynd

SIG. GÍSLASON ARKITEKT FAI

KLUKKUBERG 7 HAFNARFIRÐI
GRUNNMYND MKV. 1:100, AFSTÖÐUMYND MKV. 1:500
TELKNAÐ Í MAÍ 1992 BREYTT Í JÚLÍ 1992

Sigabir Halldórsdóttir