


Samþykkt á fundi bygginga-
nefndar þ. 8/7 1992


BYGGINGAFULLTRÚINN
Í HAFNARFIRÐI

Sigríður Halldóttir

Ganga skal frá opnu
eideasóli í samræmi
við reglugerðir

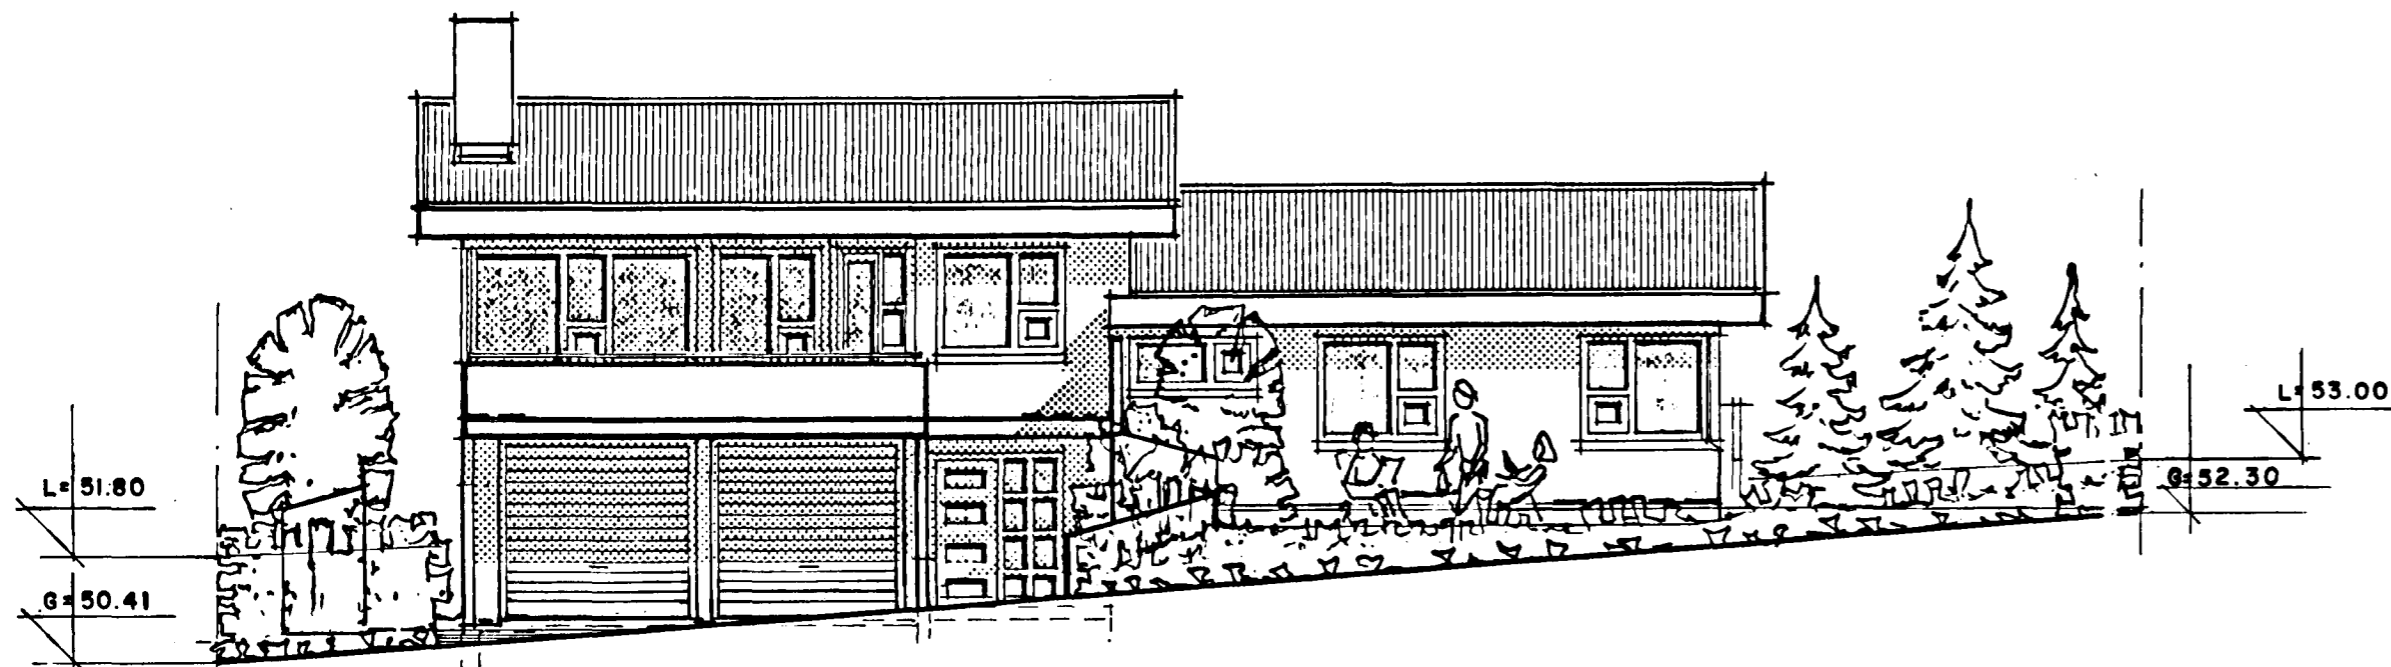


vesturhlid

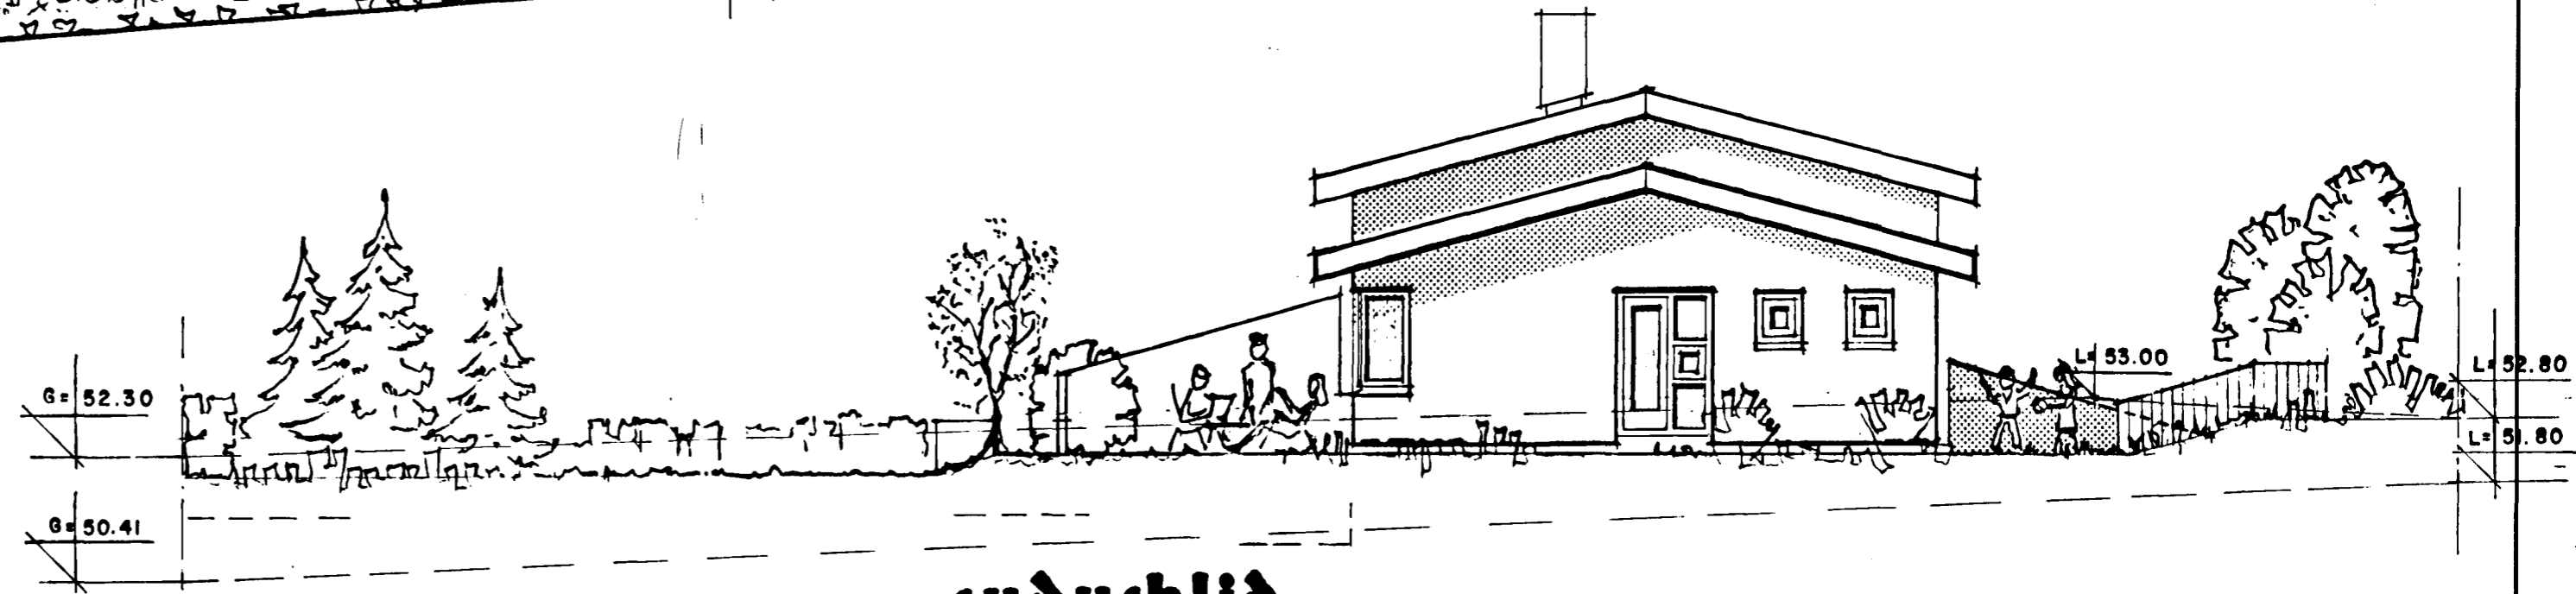


sudurhlid

tifftopdf - www.rubissoftware.com - Demo Version

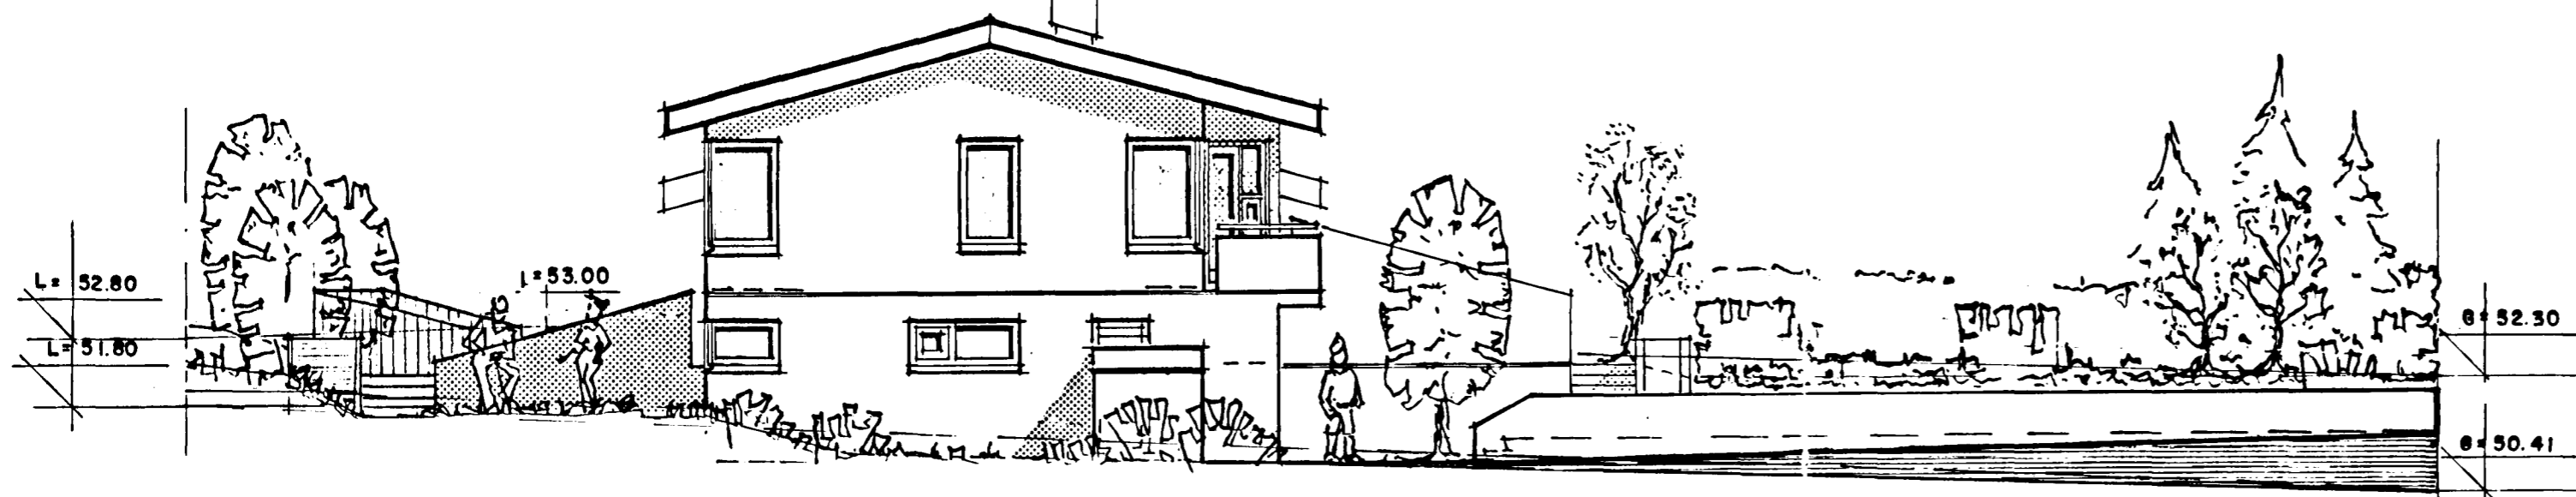

nordurhlid

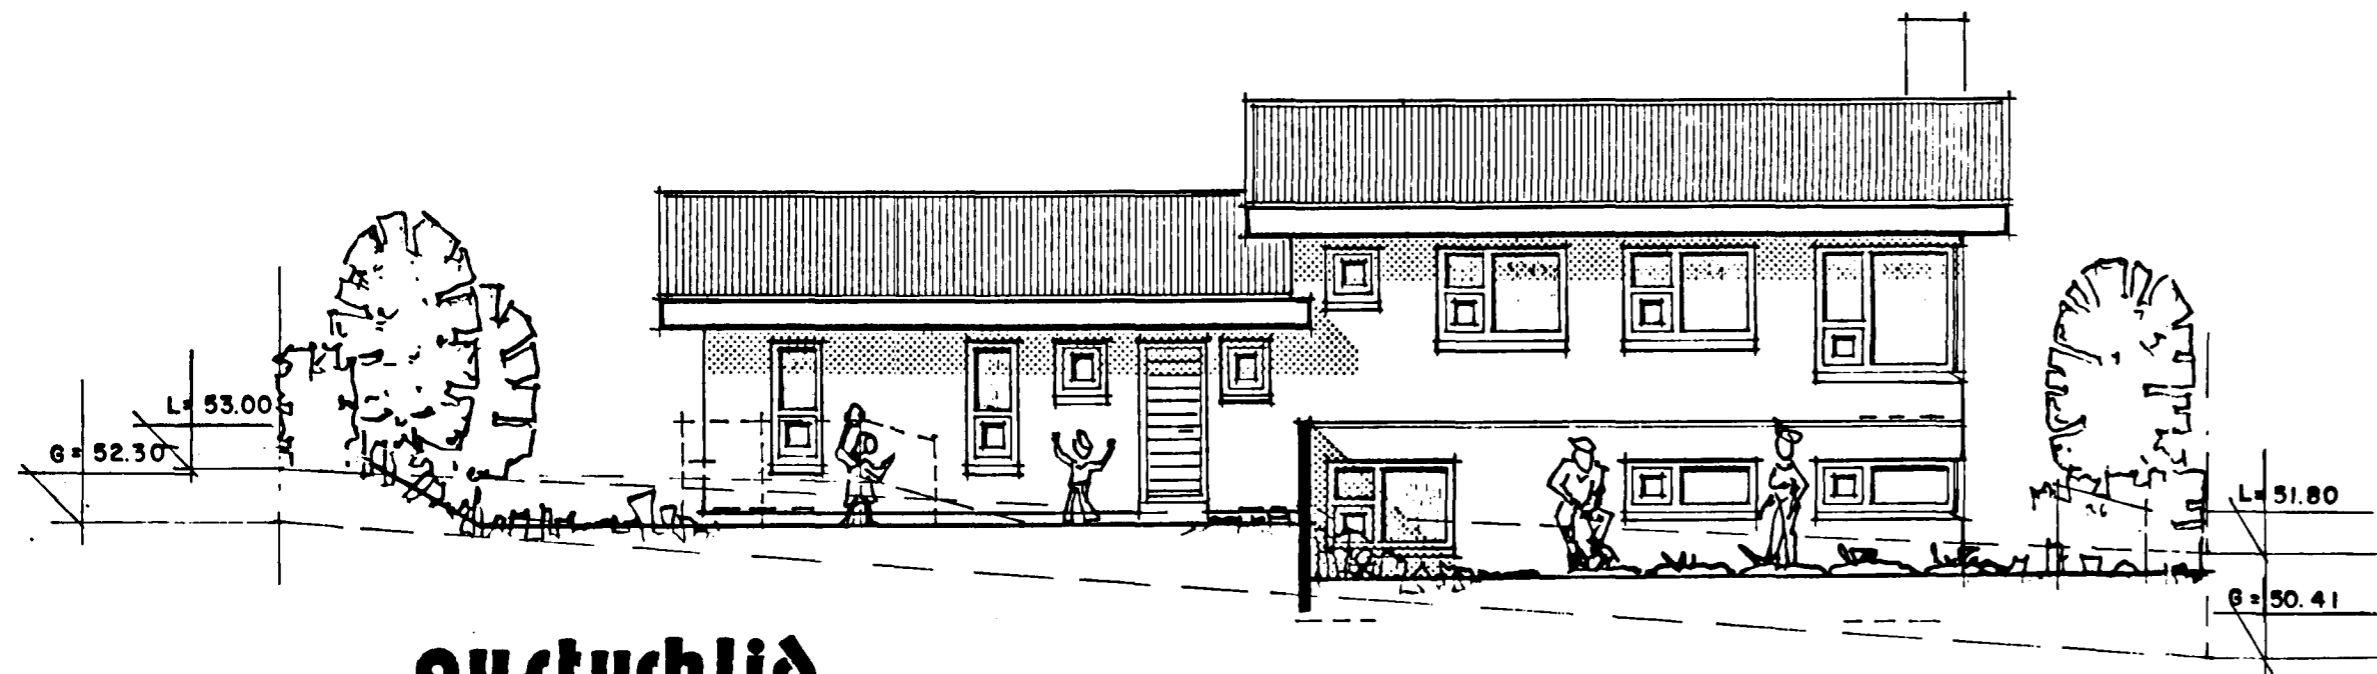

austurhlid

SIG. GÍSLASON ARKITEKT FAI

KLUKKUBERG 7 HAFNARFIRÐI
ÚTLIT MKV. 1:100
TEIKNAD. 1. MAÍ 1992 BRITT. JÚLÍ 1992

Sigríður Halldóttir
Sigríður Halldóttir