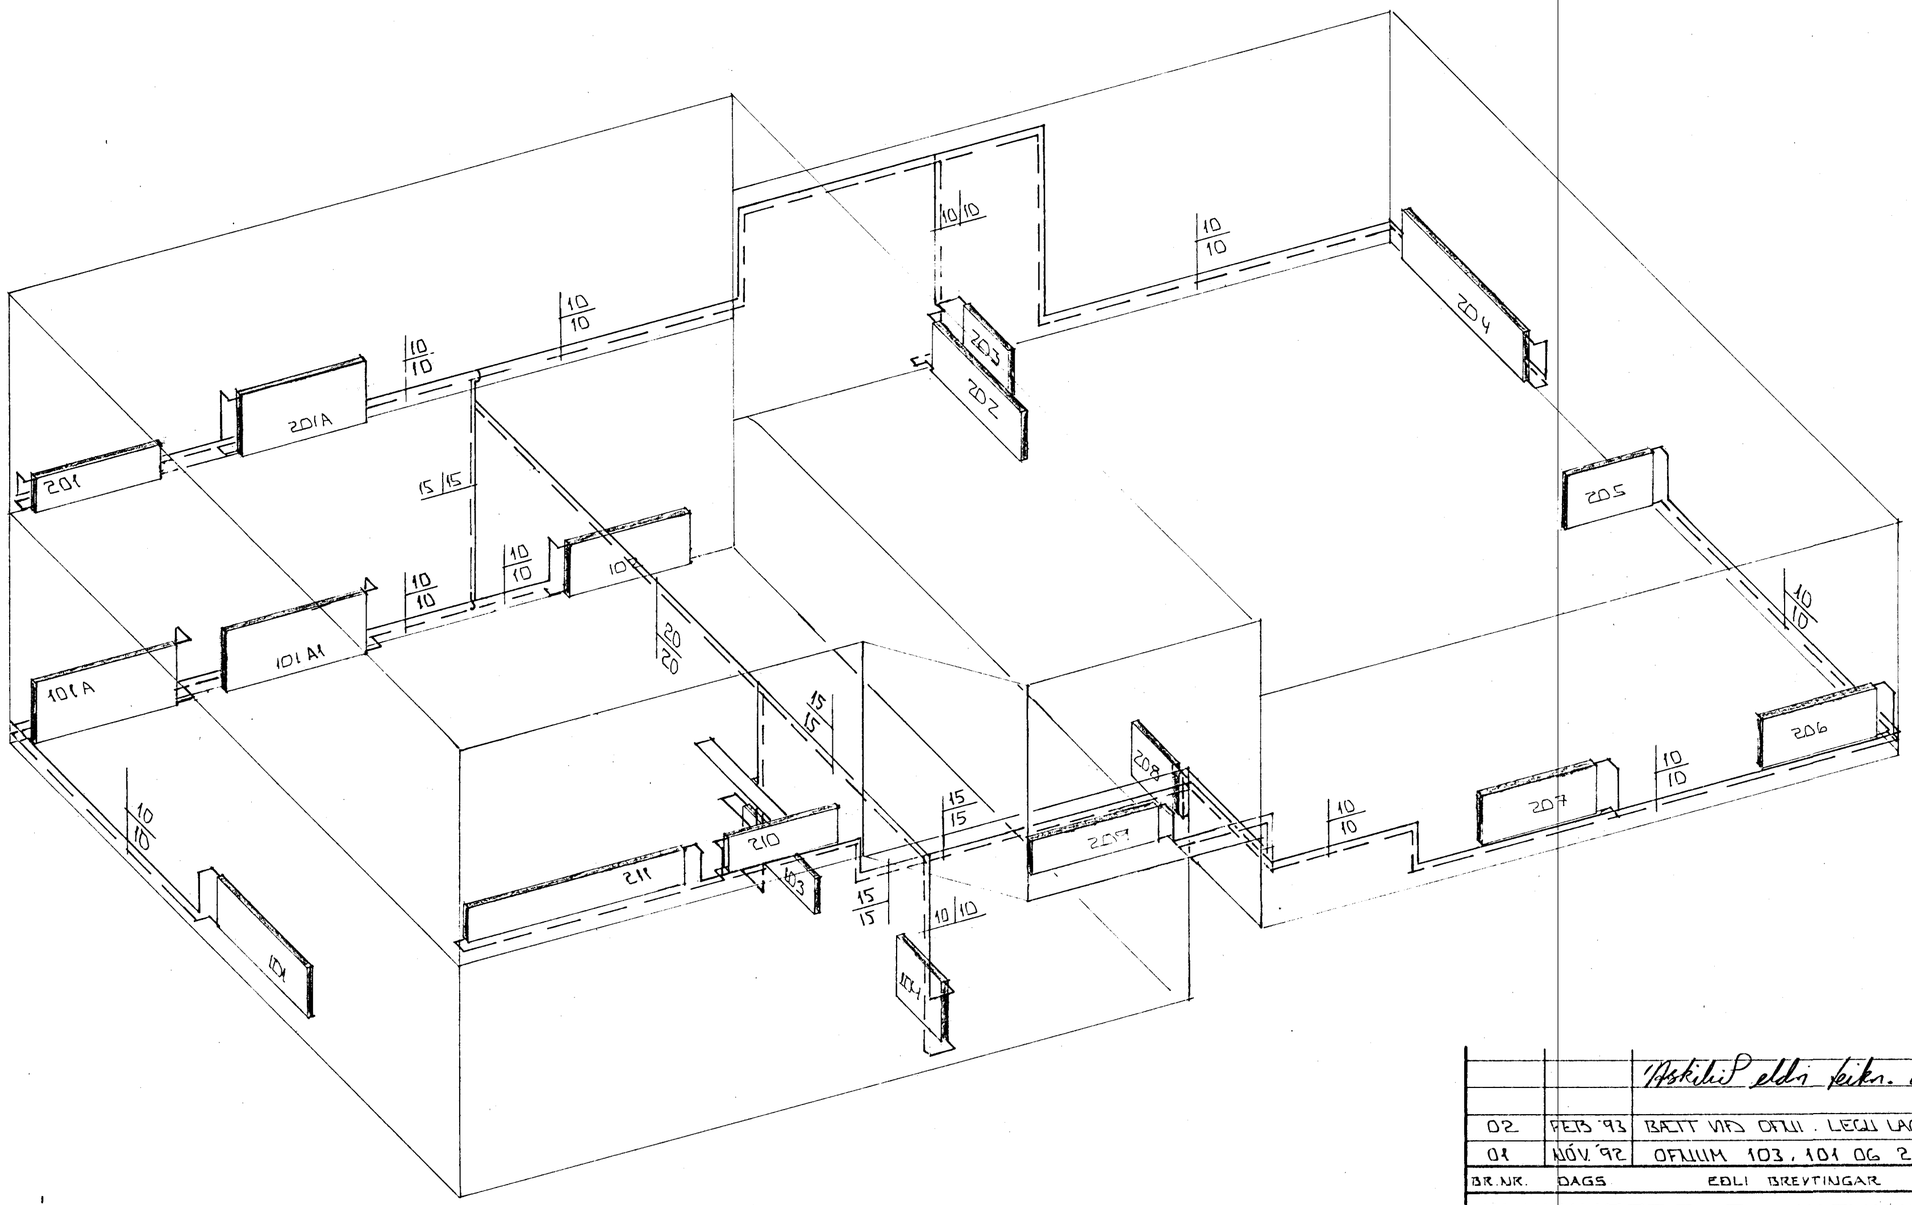

RÚMMYND HITALAGNA M:50

HAFNARFJARÐARBÆR
11 FEB 1993
BYGGINGAFULLTRÚINN

		Áskilið eðli teikn. ógilt	
02.	FEB. '93	BÆTT VIÐ OFLUM . LEGU LAGNA BE.	GH
01	NÓV. '92	OFLUM 103, 101 OG 201 DR	GH
BR.NR.	DAGS	EÐLI BREYTINGAR	SIGN.

KLUKKUBERG 7 HAFNARFIRÐI

RÚMMYND HITALAGNA.

MÆLIKV. M 1:50

DAGS. JÚLÍ '92

HANNAÐ

TEIKNAÐ SÞ.

VERK NR. 9223

SIGURÐUR ÞORLEIFSSON TÆKNIFRÆÐINGUR F.T.F.I.
STRANDGÖTU 11 HAFNARFIRÐI SÍMI 54751/54255

BLAÐ NR. 2.05