

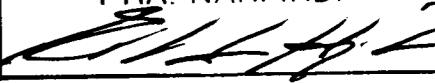


Samþykkt á fundi bygginga-
 nefndar þ. 112 1980
 BYGGINGAFULLTRÚINN
 Í HAFNARFIRDI

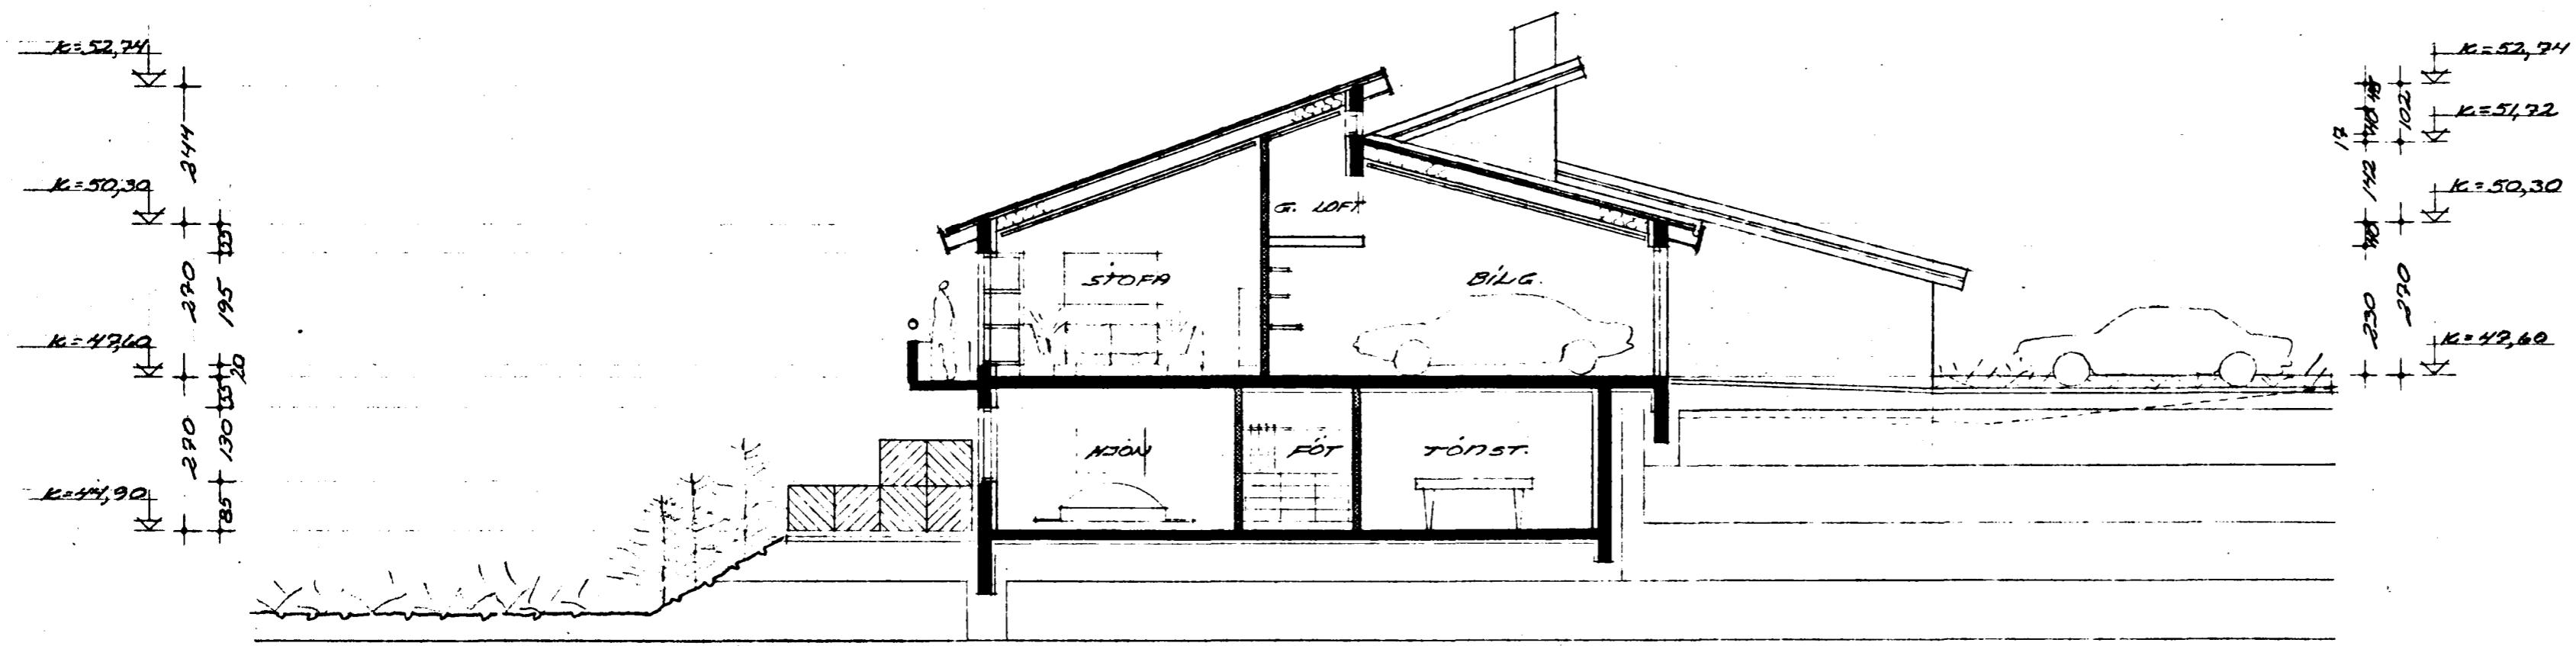


C

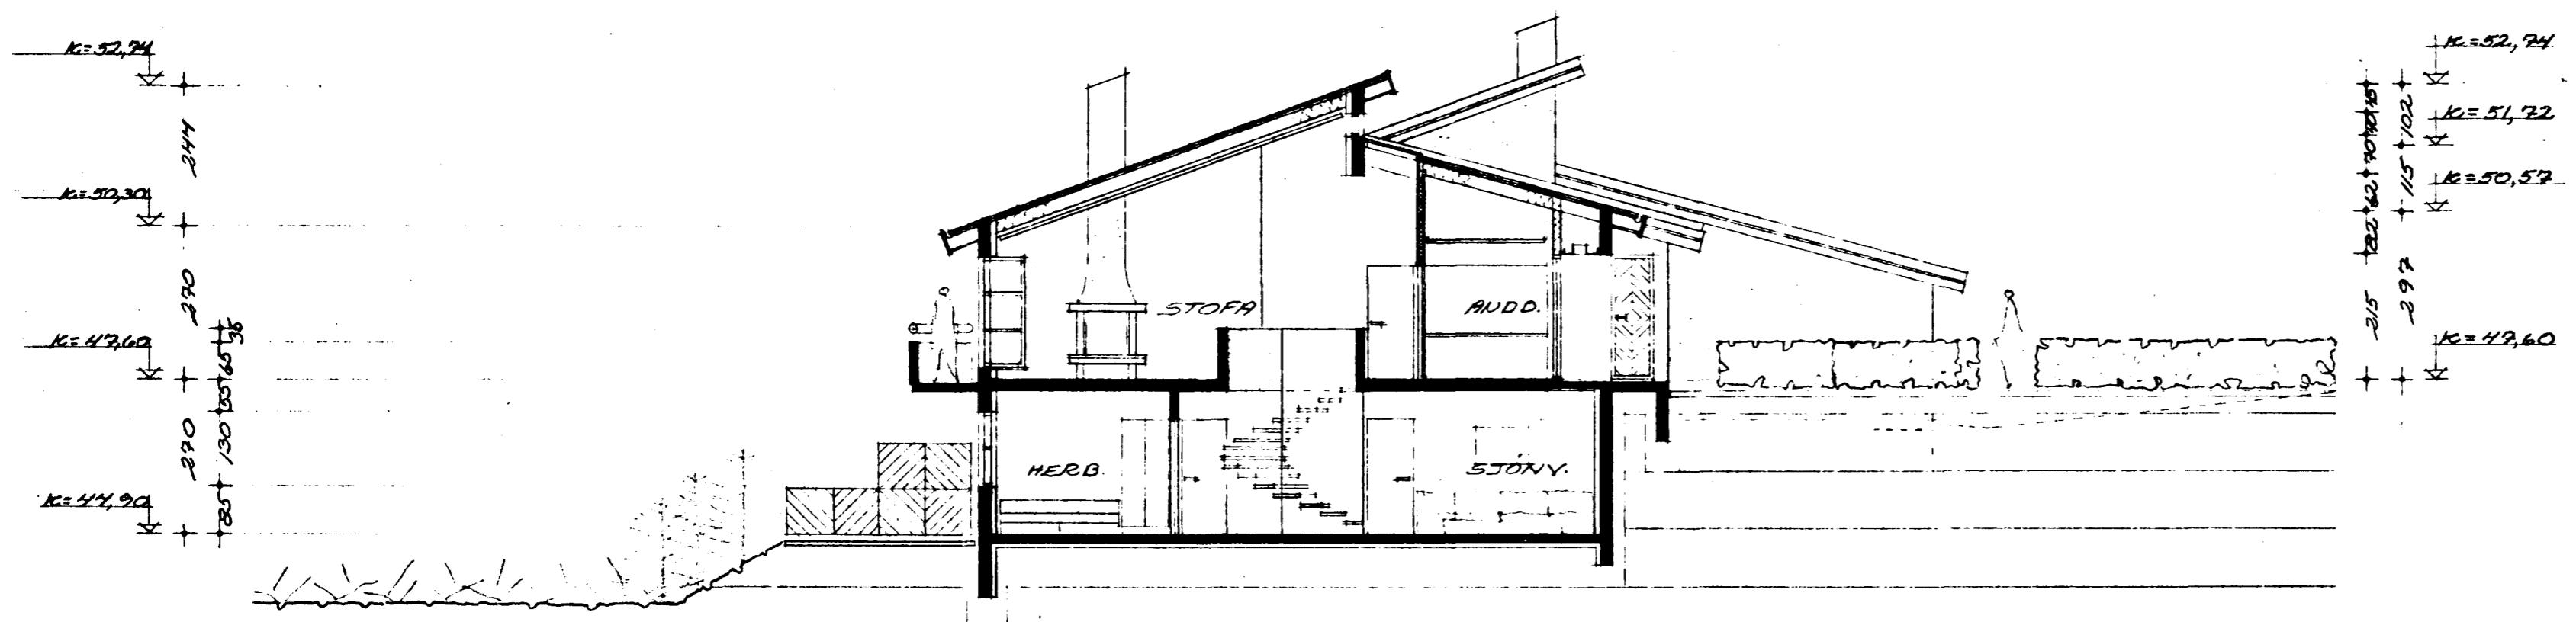

D

KLUKKUBERG 8-10

ÆVERSÍÐI Í HÚS NÚ 10
 INGI GUNNAR ÞÓRÐARSON BYGGINGAFR. BFI
 57 JABAKK 10. 10.VIK SÍMI 733.23
 Ingibjörg Þórðarson

NÚ.

1:100

O. JAN 1990