Samþykkt á fundi byggingar-
nefndar þ. 1/2 1990
BYGGINGAFULLTRÚINN
Í HAFNARFIRDI

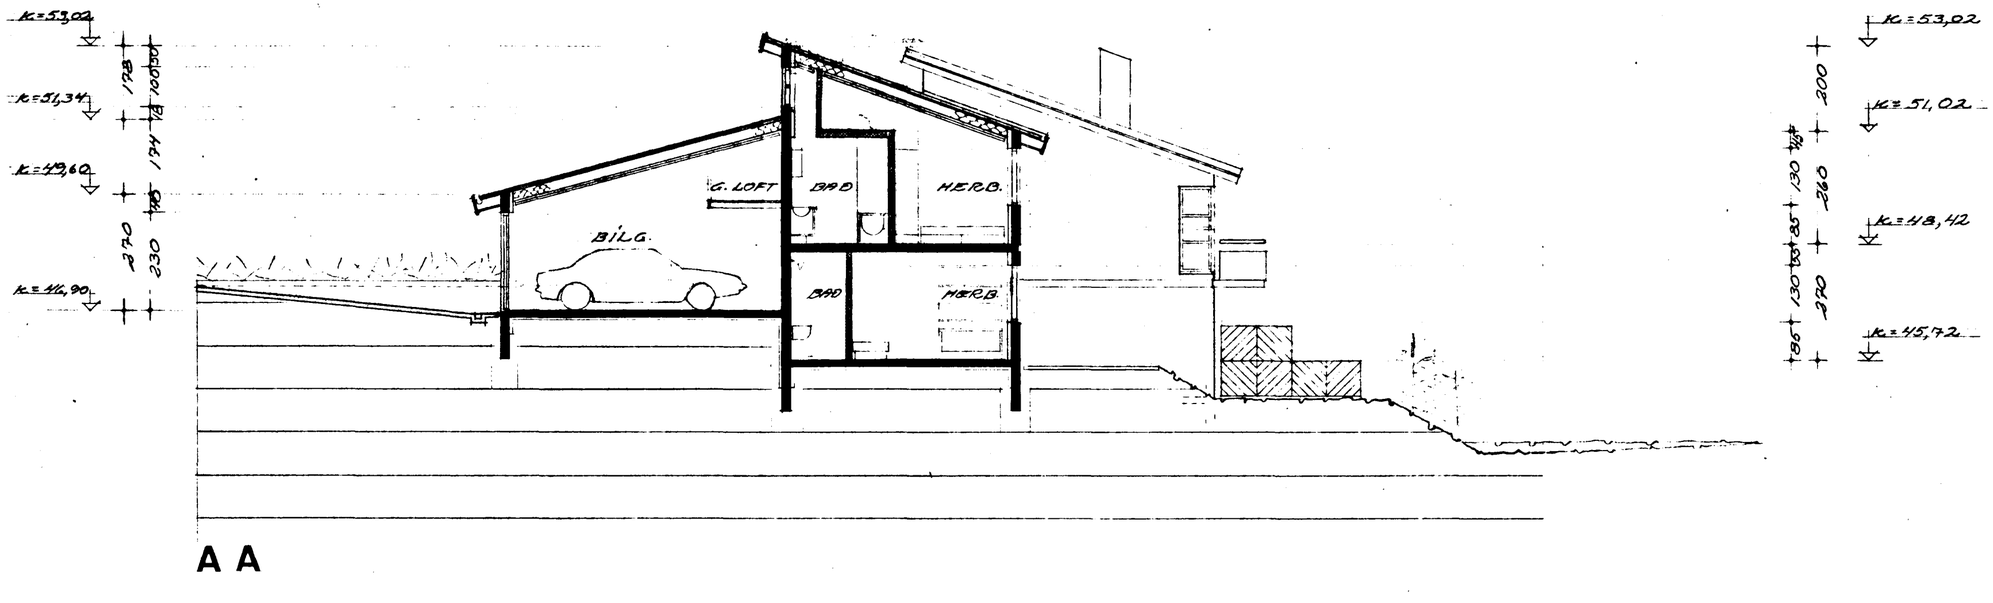

A A

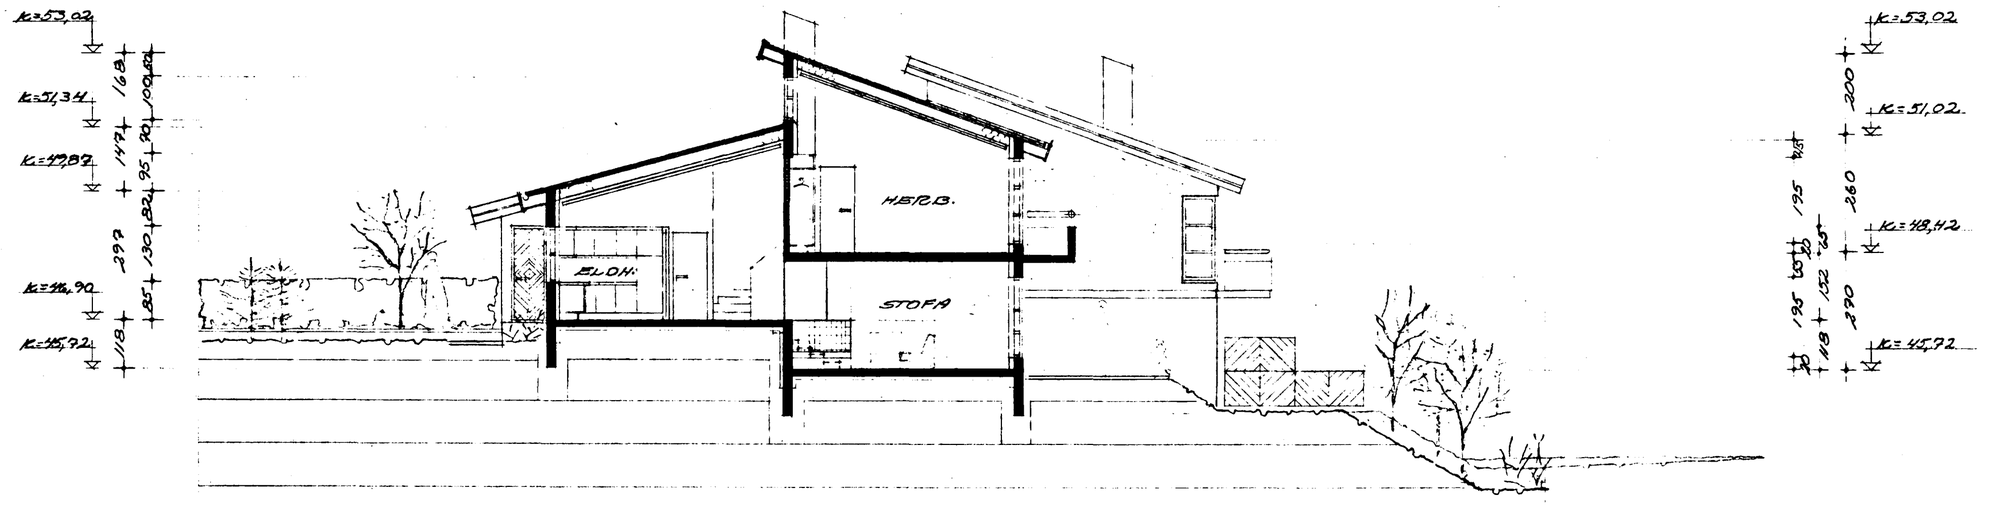

B B

KLUKKUBERG 8-10 NR. 3

ÞVERSNIÐ Í HÚS NR. 8 MKV. 1:100
INGI GUNNAR ÞÓRÐARSON BYGGINGAFR. BFÍ D. JAN. 1990
ÖLDUBAKKA 13 EVK SÍMI 73323
Snið: G. Þórðarson