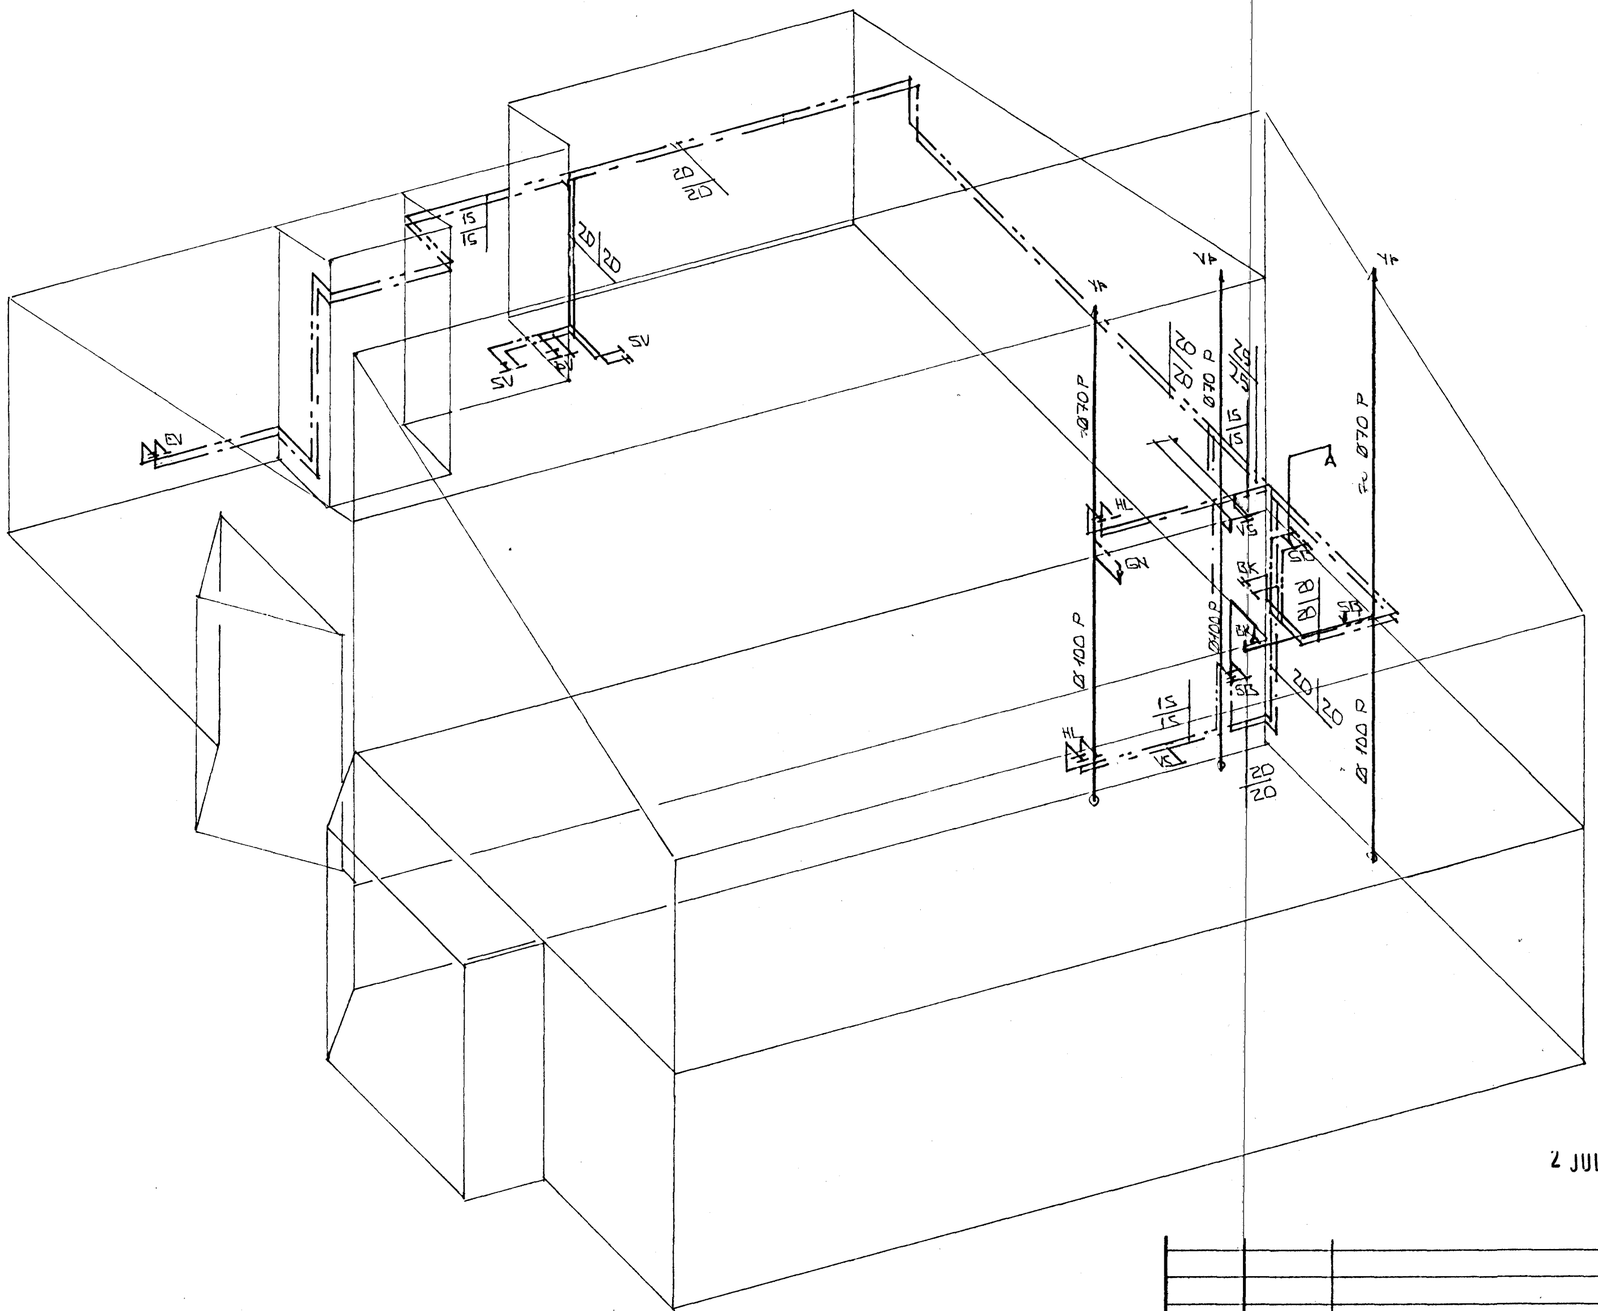

RÚMMYND VATNSLAGNA ^1:50

2 JUL 1990 HAFNARFJARÐARBÆR BYGGINGAFULLTRÚINN SH.

BR.NR.	DAGS	EÐLI BREYTINGAR	SIGN.

KLUKKUBERG & HAFNARFIRÐI

RÚMMYND VATNS- ~~OG FRÁRENNSLISLAGNA~~.

MÆLIKV. ^1:50

SIGURÐUR ÞORLEIFSSON TÆKNIFRÆÐINGUR F.T.F.Í.

STRANDGÖTU 11 HAFNARFIRÐI SÍMI 54751

DAGS. JÚLÍ '90
HANNAÐ
TEIKNAÐ ÞÞ.
VERK NR. 9002
BLAÐ NR. 2-05