
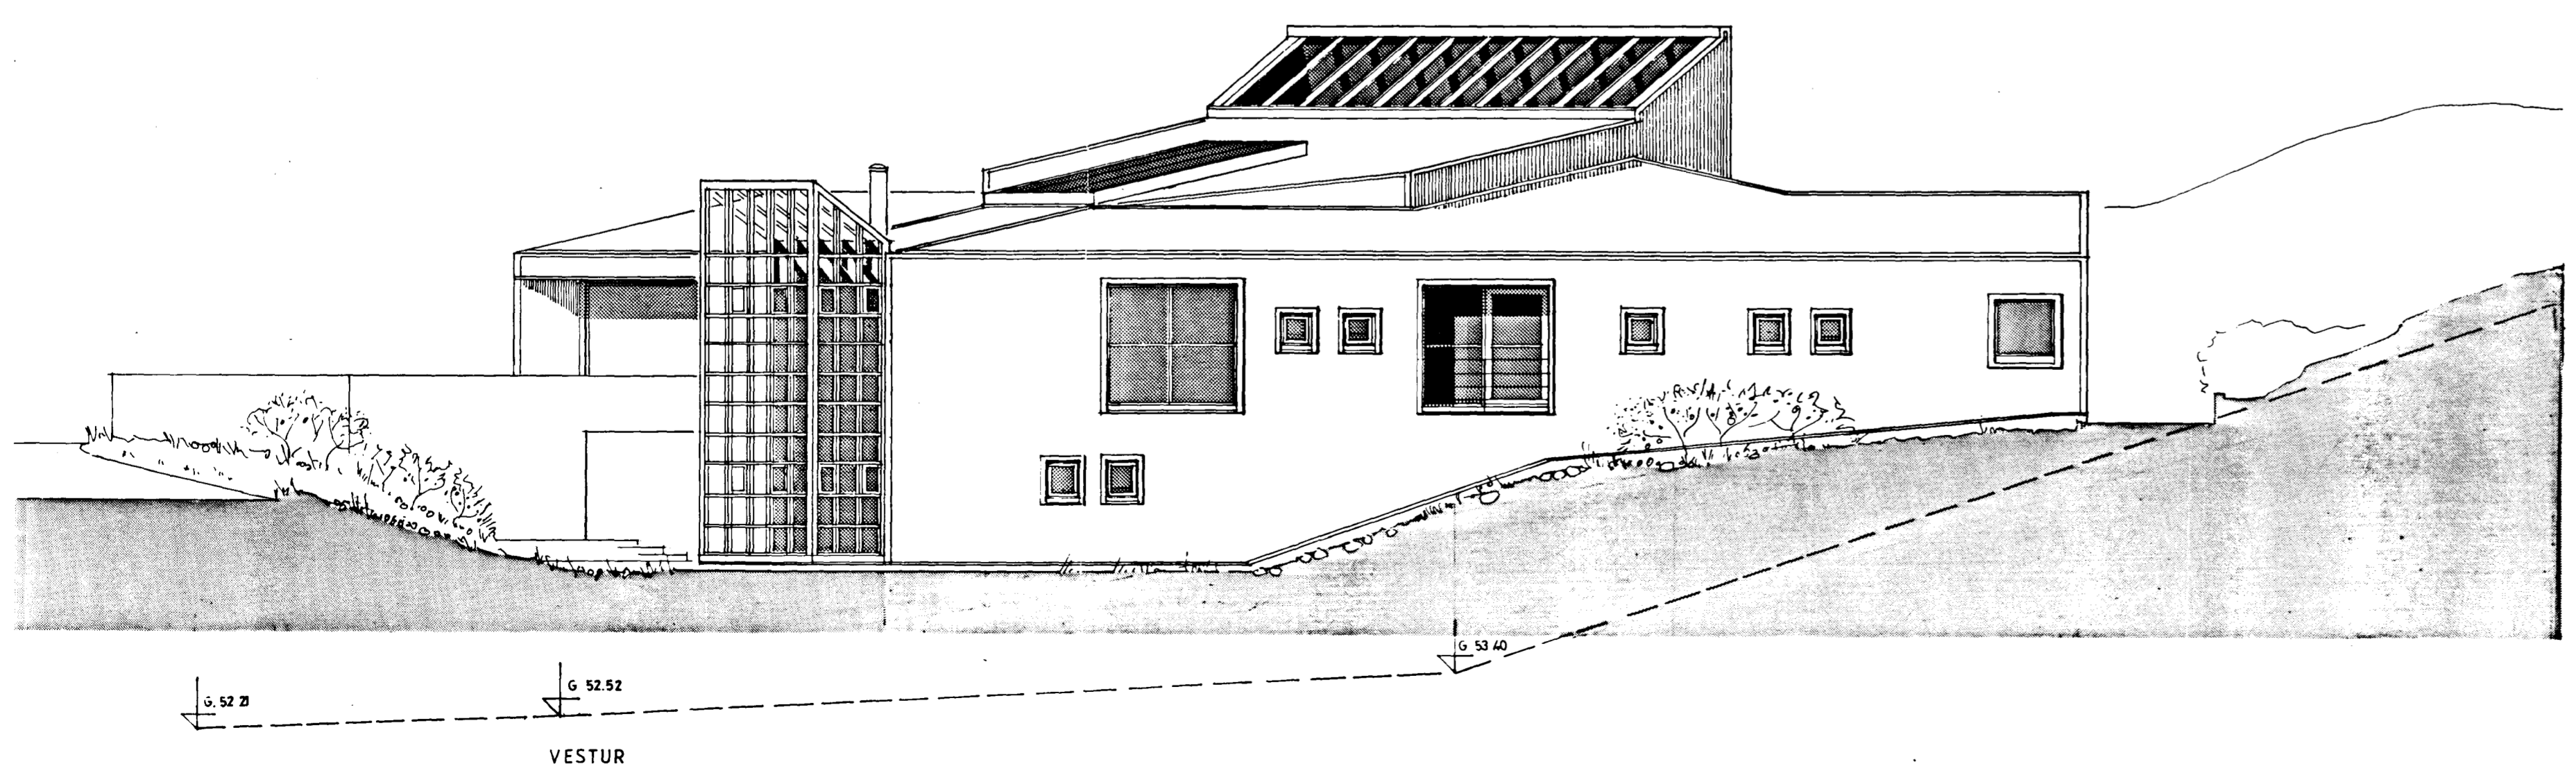
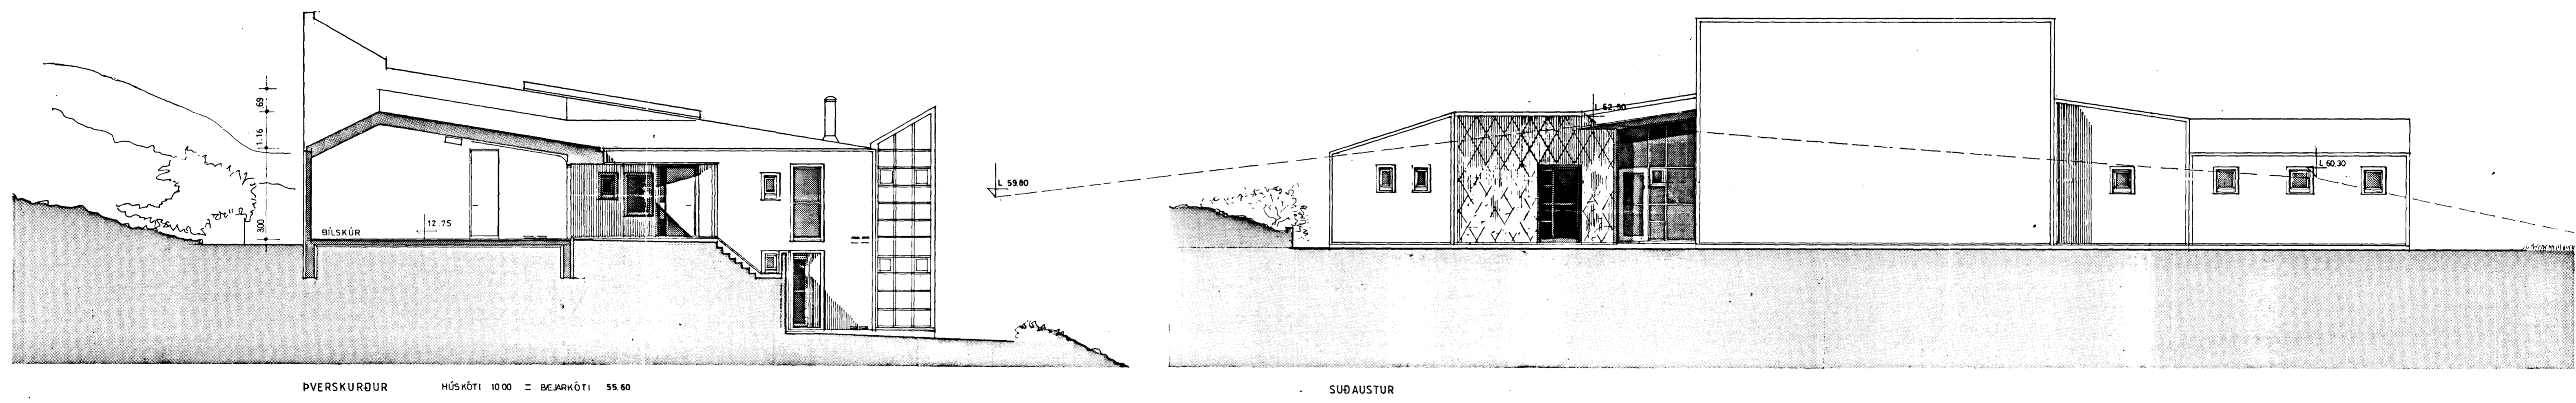


Samþykkt á fundi bygginga-  
 510 89  
 nefndar þ. 30 / 11 / 1989  
 BYGGI 'GAFULLTRÚINN  
 Í HAFNARFIRÐI

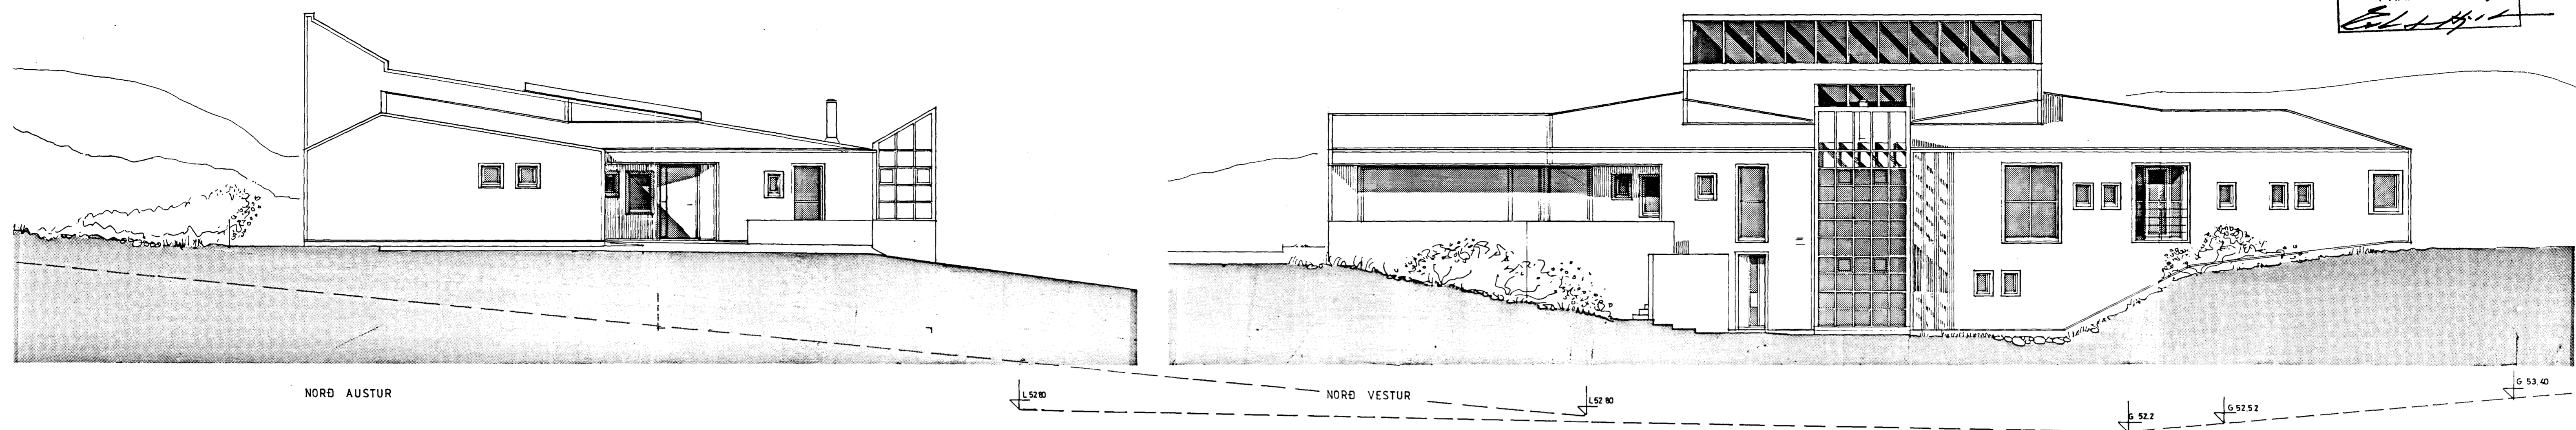

KLUKKUBERG 9. HAFNARFIRÐI  
 HÚS EIRÍKS SMITH OG BRYNDÍÐAR SIGURDARDÓTTUR Á FJÁRHÚSHOLTI, HAFNARFIRÐI  
 verk: (483)  
 efni: ÚTLIT  
 ÞVERSKURÐUR  
 arkitektar fari  
 hróbjartur hróbjartsson  
 richard olafur brenn  
 sigríður sagnarsdóttir  
 sigurður björgulfsson  
 vinnustofa arkitekta hf  
 skólavörðustíg 12  
 101 reykjavík  
 sími 26999  
 kvardi: 1:100  
 teiknað: H.H.  
 dagsett: 15. 6. 89 a: 15. 8. 89 b: 14. 9. 89 c: 27. 11. 89  
 H. Jónsson H. Jónsson  
 blað: 2 c