
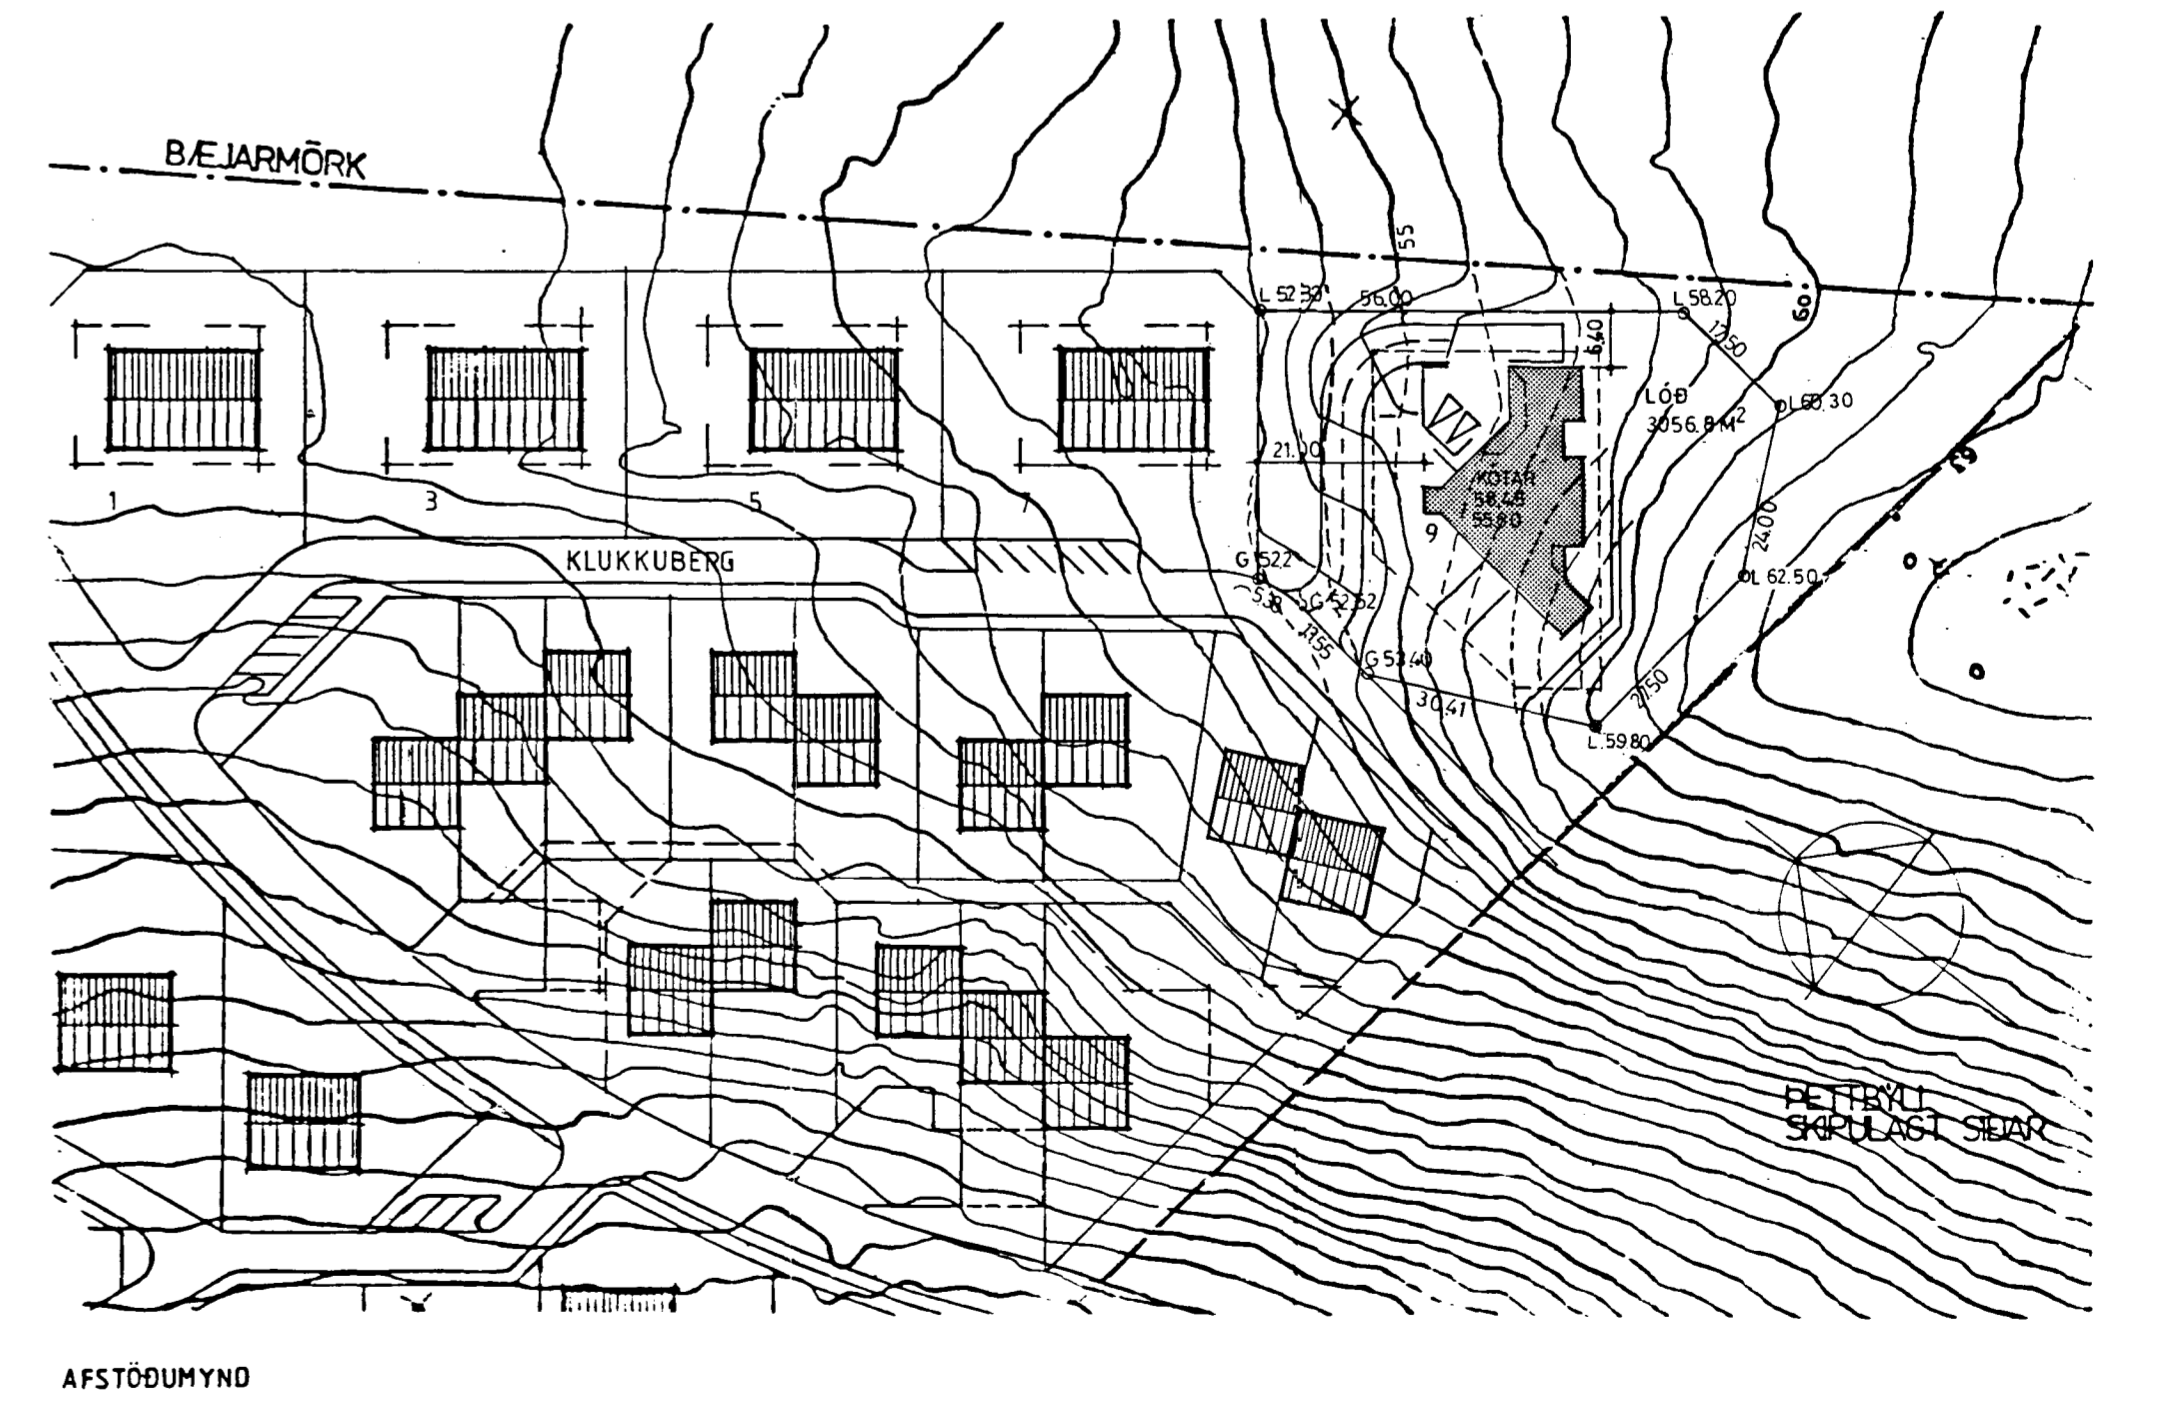
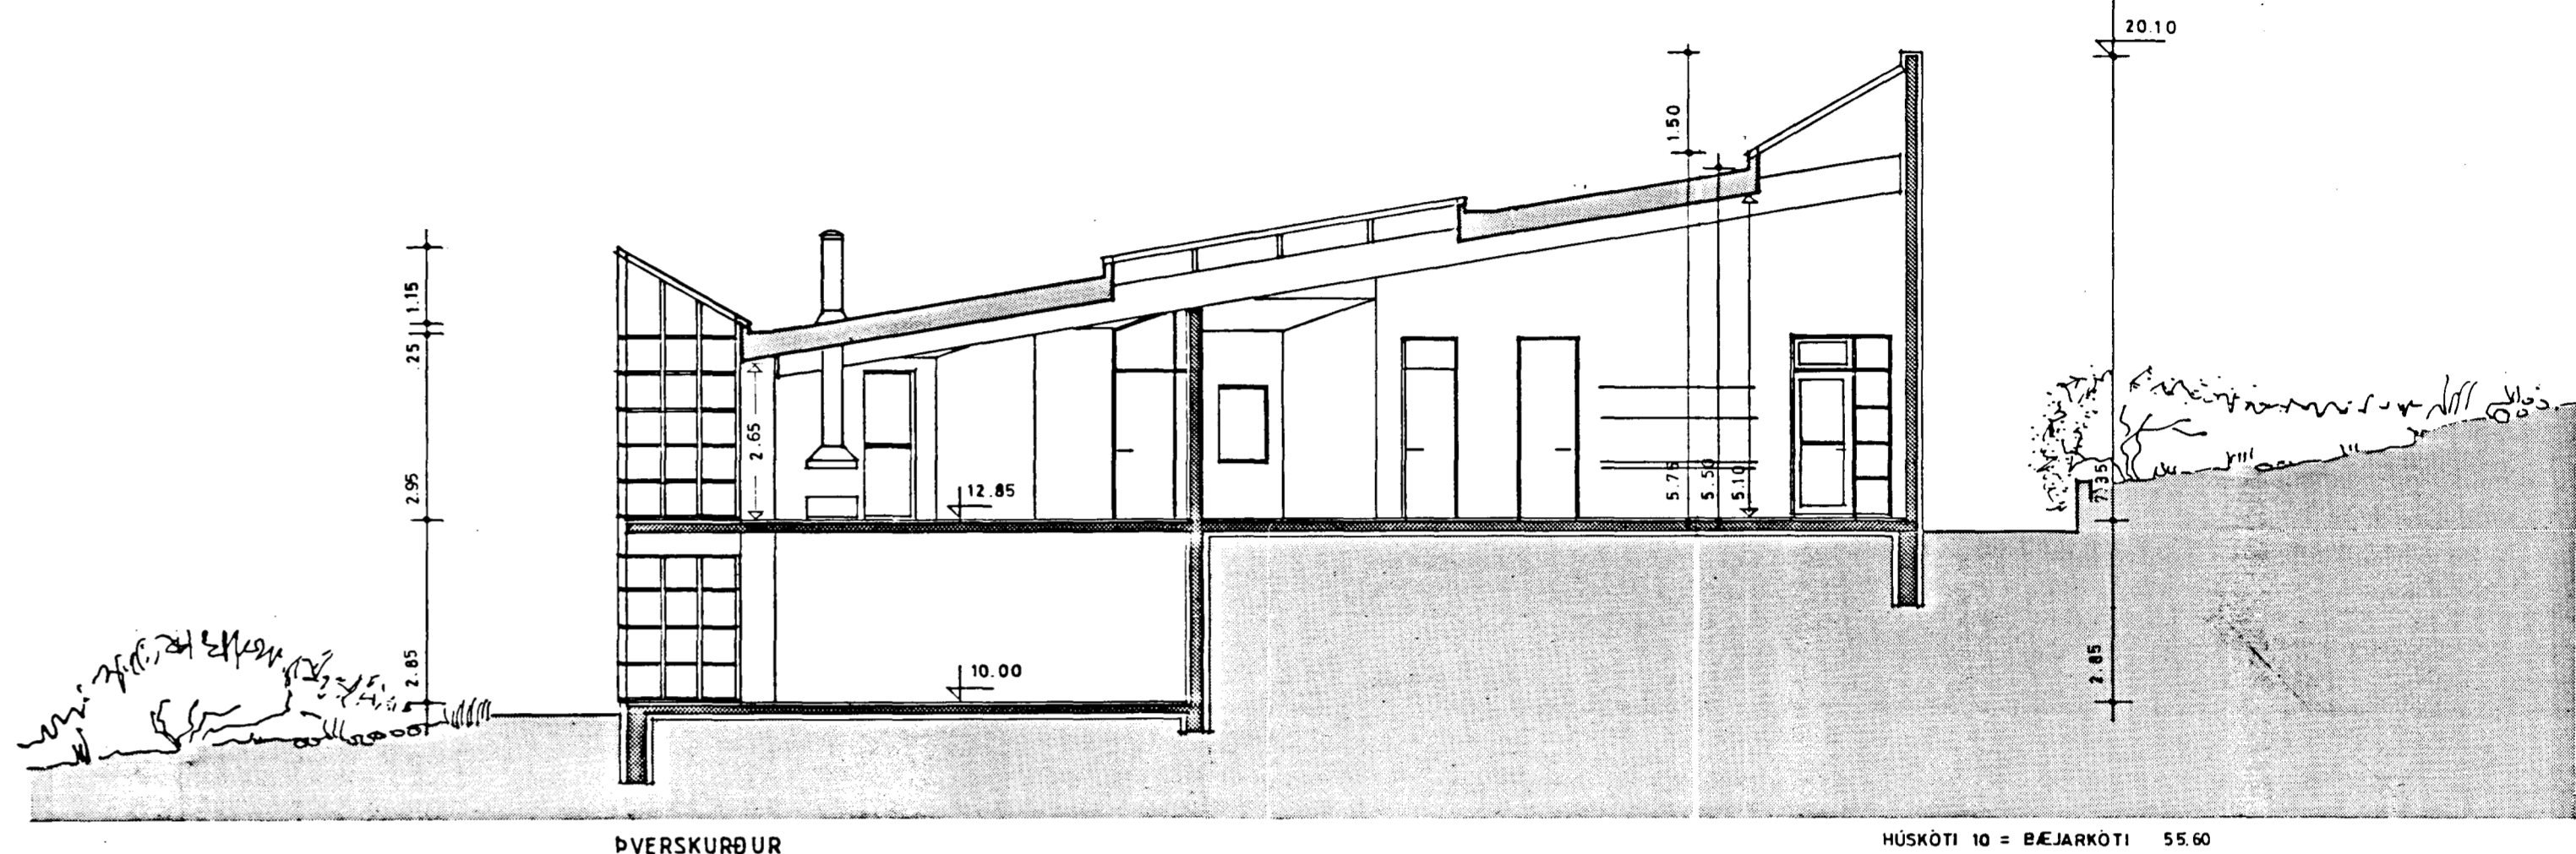


Samþykkt á fundi bygginga-
 9/10.89
 nefndar þ. 20/11 1989
 BYGGINGAFULLTRÚNN
 Í HAFNARFIRÐI

STÆRÐIR:
 FLATARMÁL NEDRI HÆÐAR: 55,8 m² FLATARMÁL ALLS: 437,6 m²
 FLATARMÁL EFRI HÆÐAR: 381,8 m² LÖÐ ca: 2990 m²
 RÚMTAK: 1709,2 m³ NÝTING LÖÐAR: 0,15

EFNI:
 BURÐARVIRKI: STEINSTEYPA
 YTRI KLÆÐING: BÁRÁÐAR MÁLMPLÖTUR
 LITUR: HVÍTUR

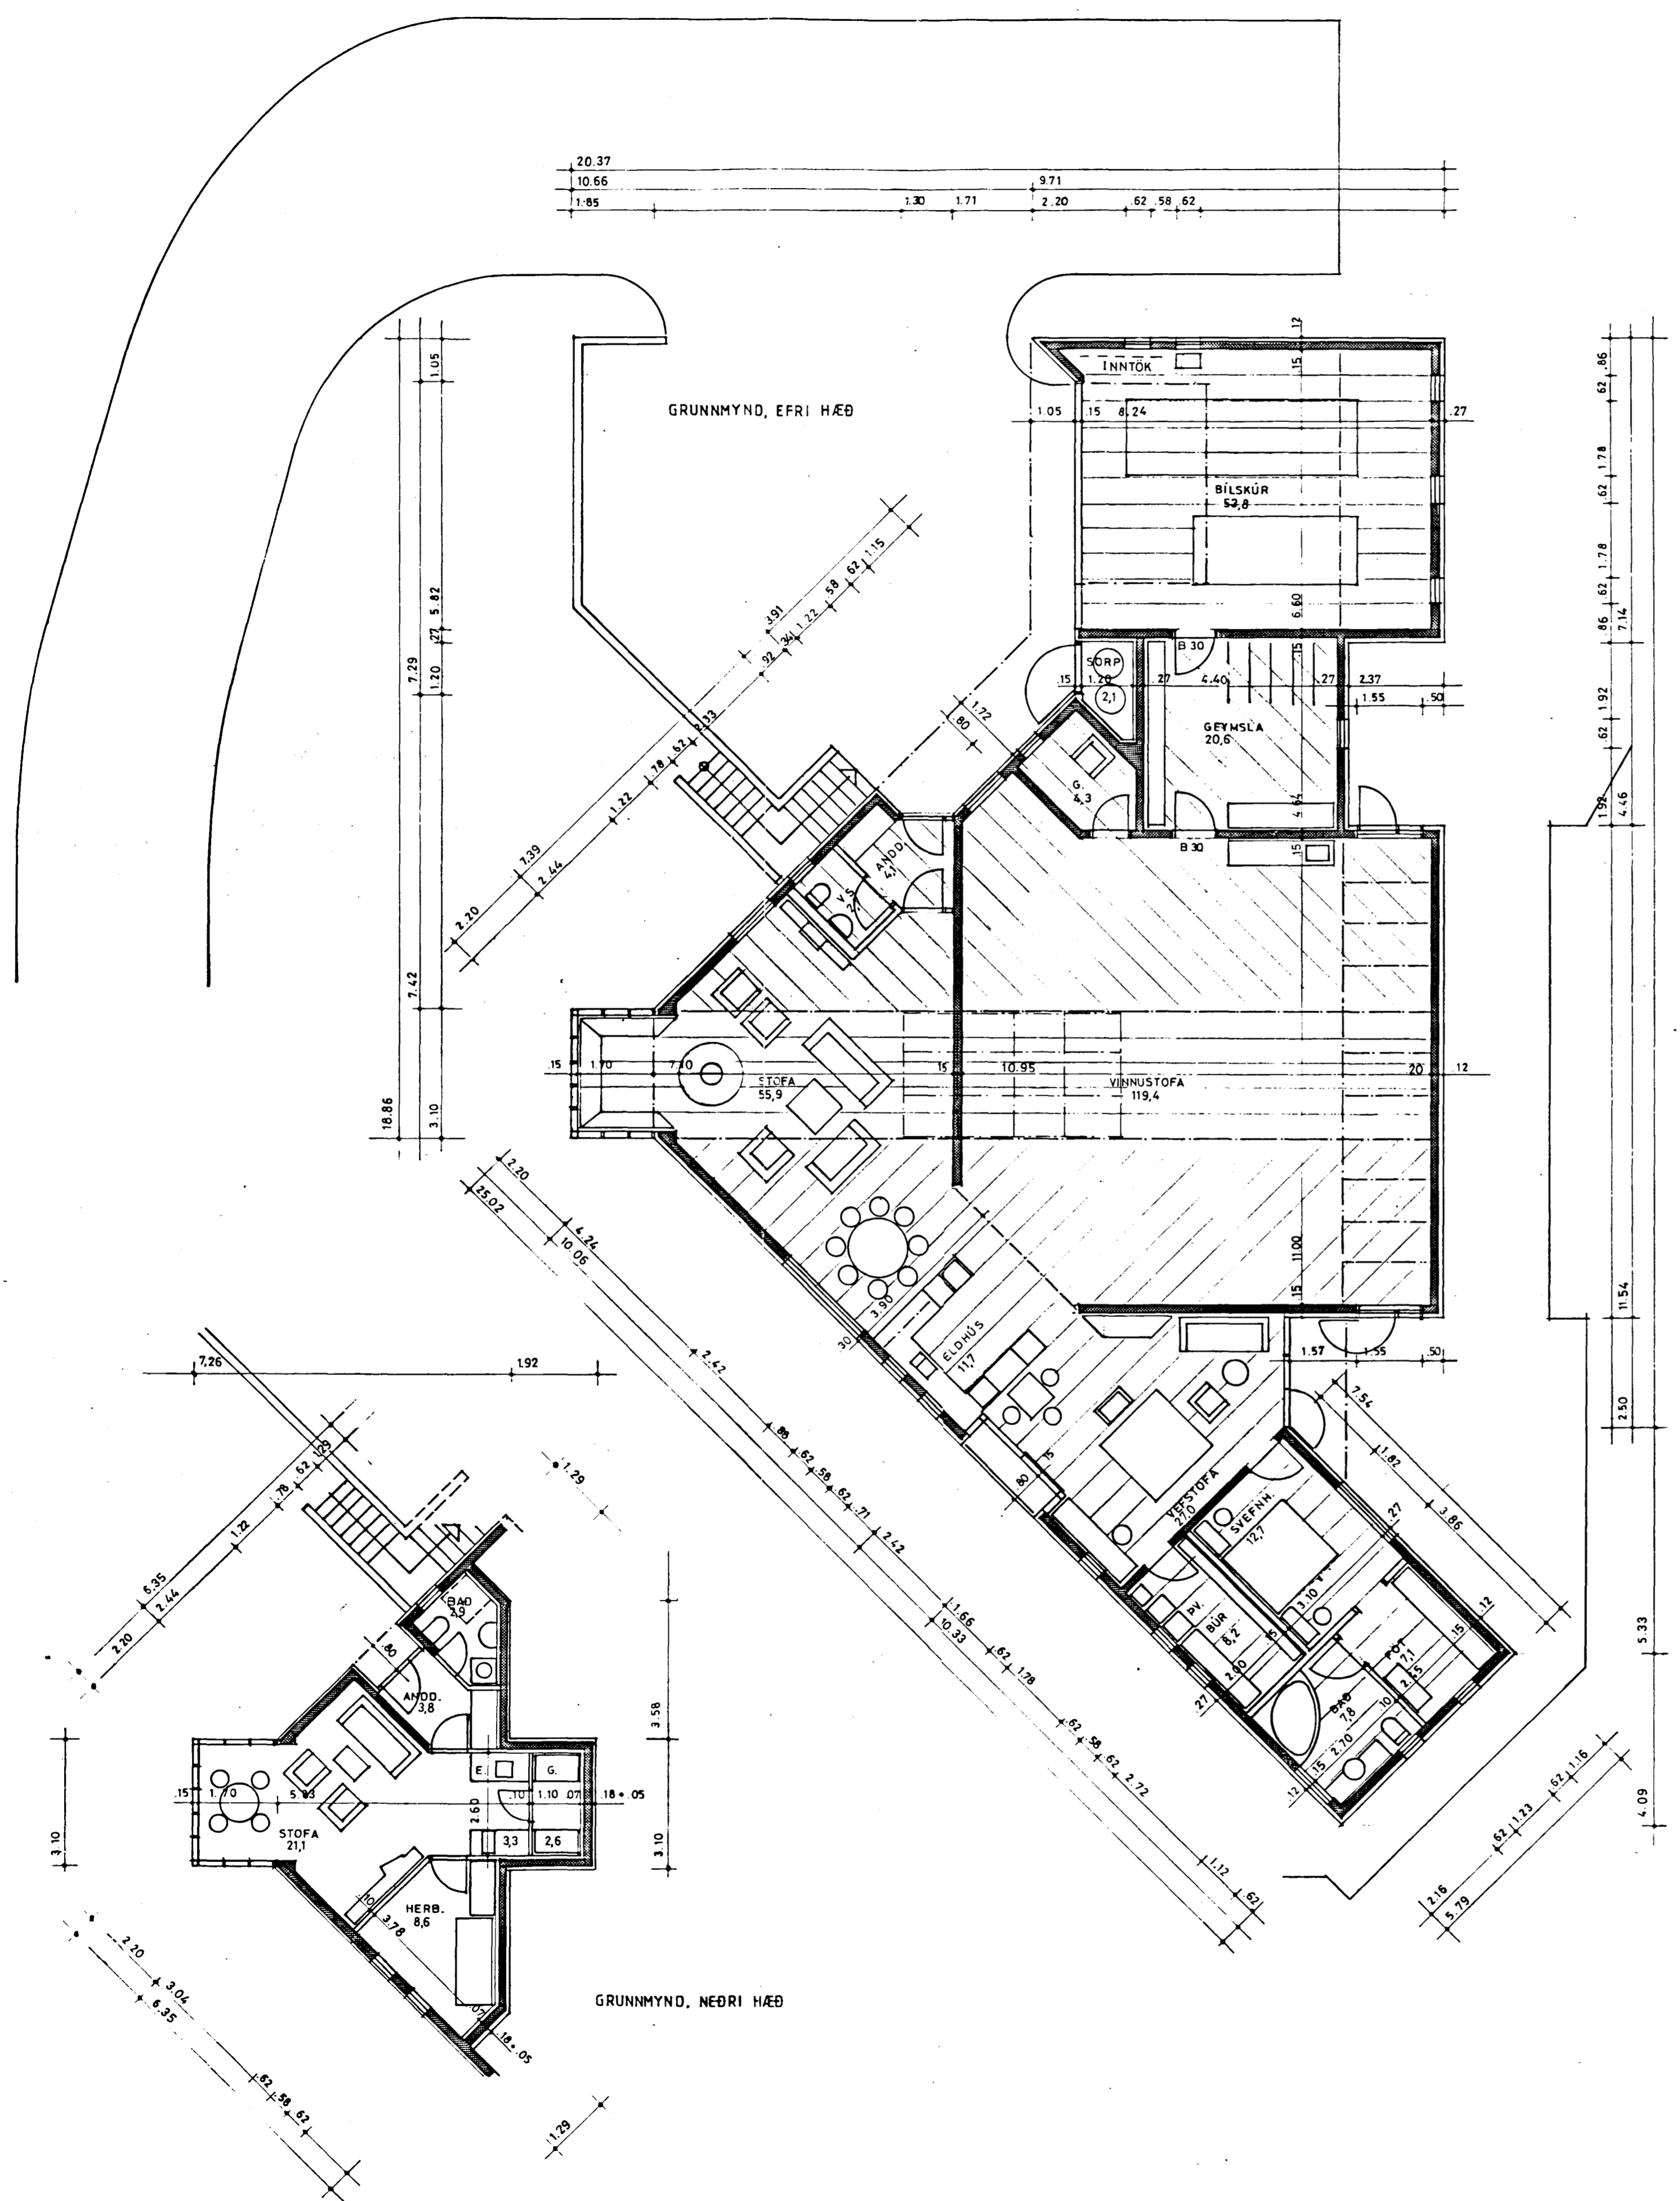

KLUKKUBERG 9, HAFNARFIRÐI
 HÚS EIRÍKS SMITH OG BRYNDÍSAR SIGURDÁRÓTTUR Á FJÁRHÚSHOLTI, HAFNARFIRÐI
 verk: (483)
 efni: AFSTÖÐUMYND GRUNNMYNDIR SKURÐUR
 kvarði: 1:1000 1:100
 teiknað: H.H.
 dagsett: 14.06.1989
 a: 28.06.89 b: 15.08.89 c: 14.09.89
 27.11.89
 arkitektar félag
 hróbjartur hróbjartason
 richard ólafur bríem
 aigrður sigþórsson
 sigurður björgúlfsson
 vinnustofa arkitekta hf
 skólavörðslu 12
 101 reykjavík
 sími 26999

H. Gunnarsson H. Gunnarsson
 blað: 1d