




NEDRI HÆÐ, GRUNNMYND 1: 50

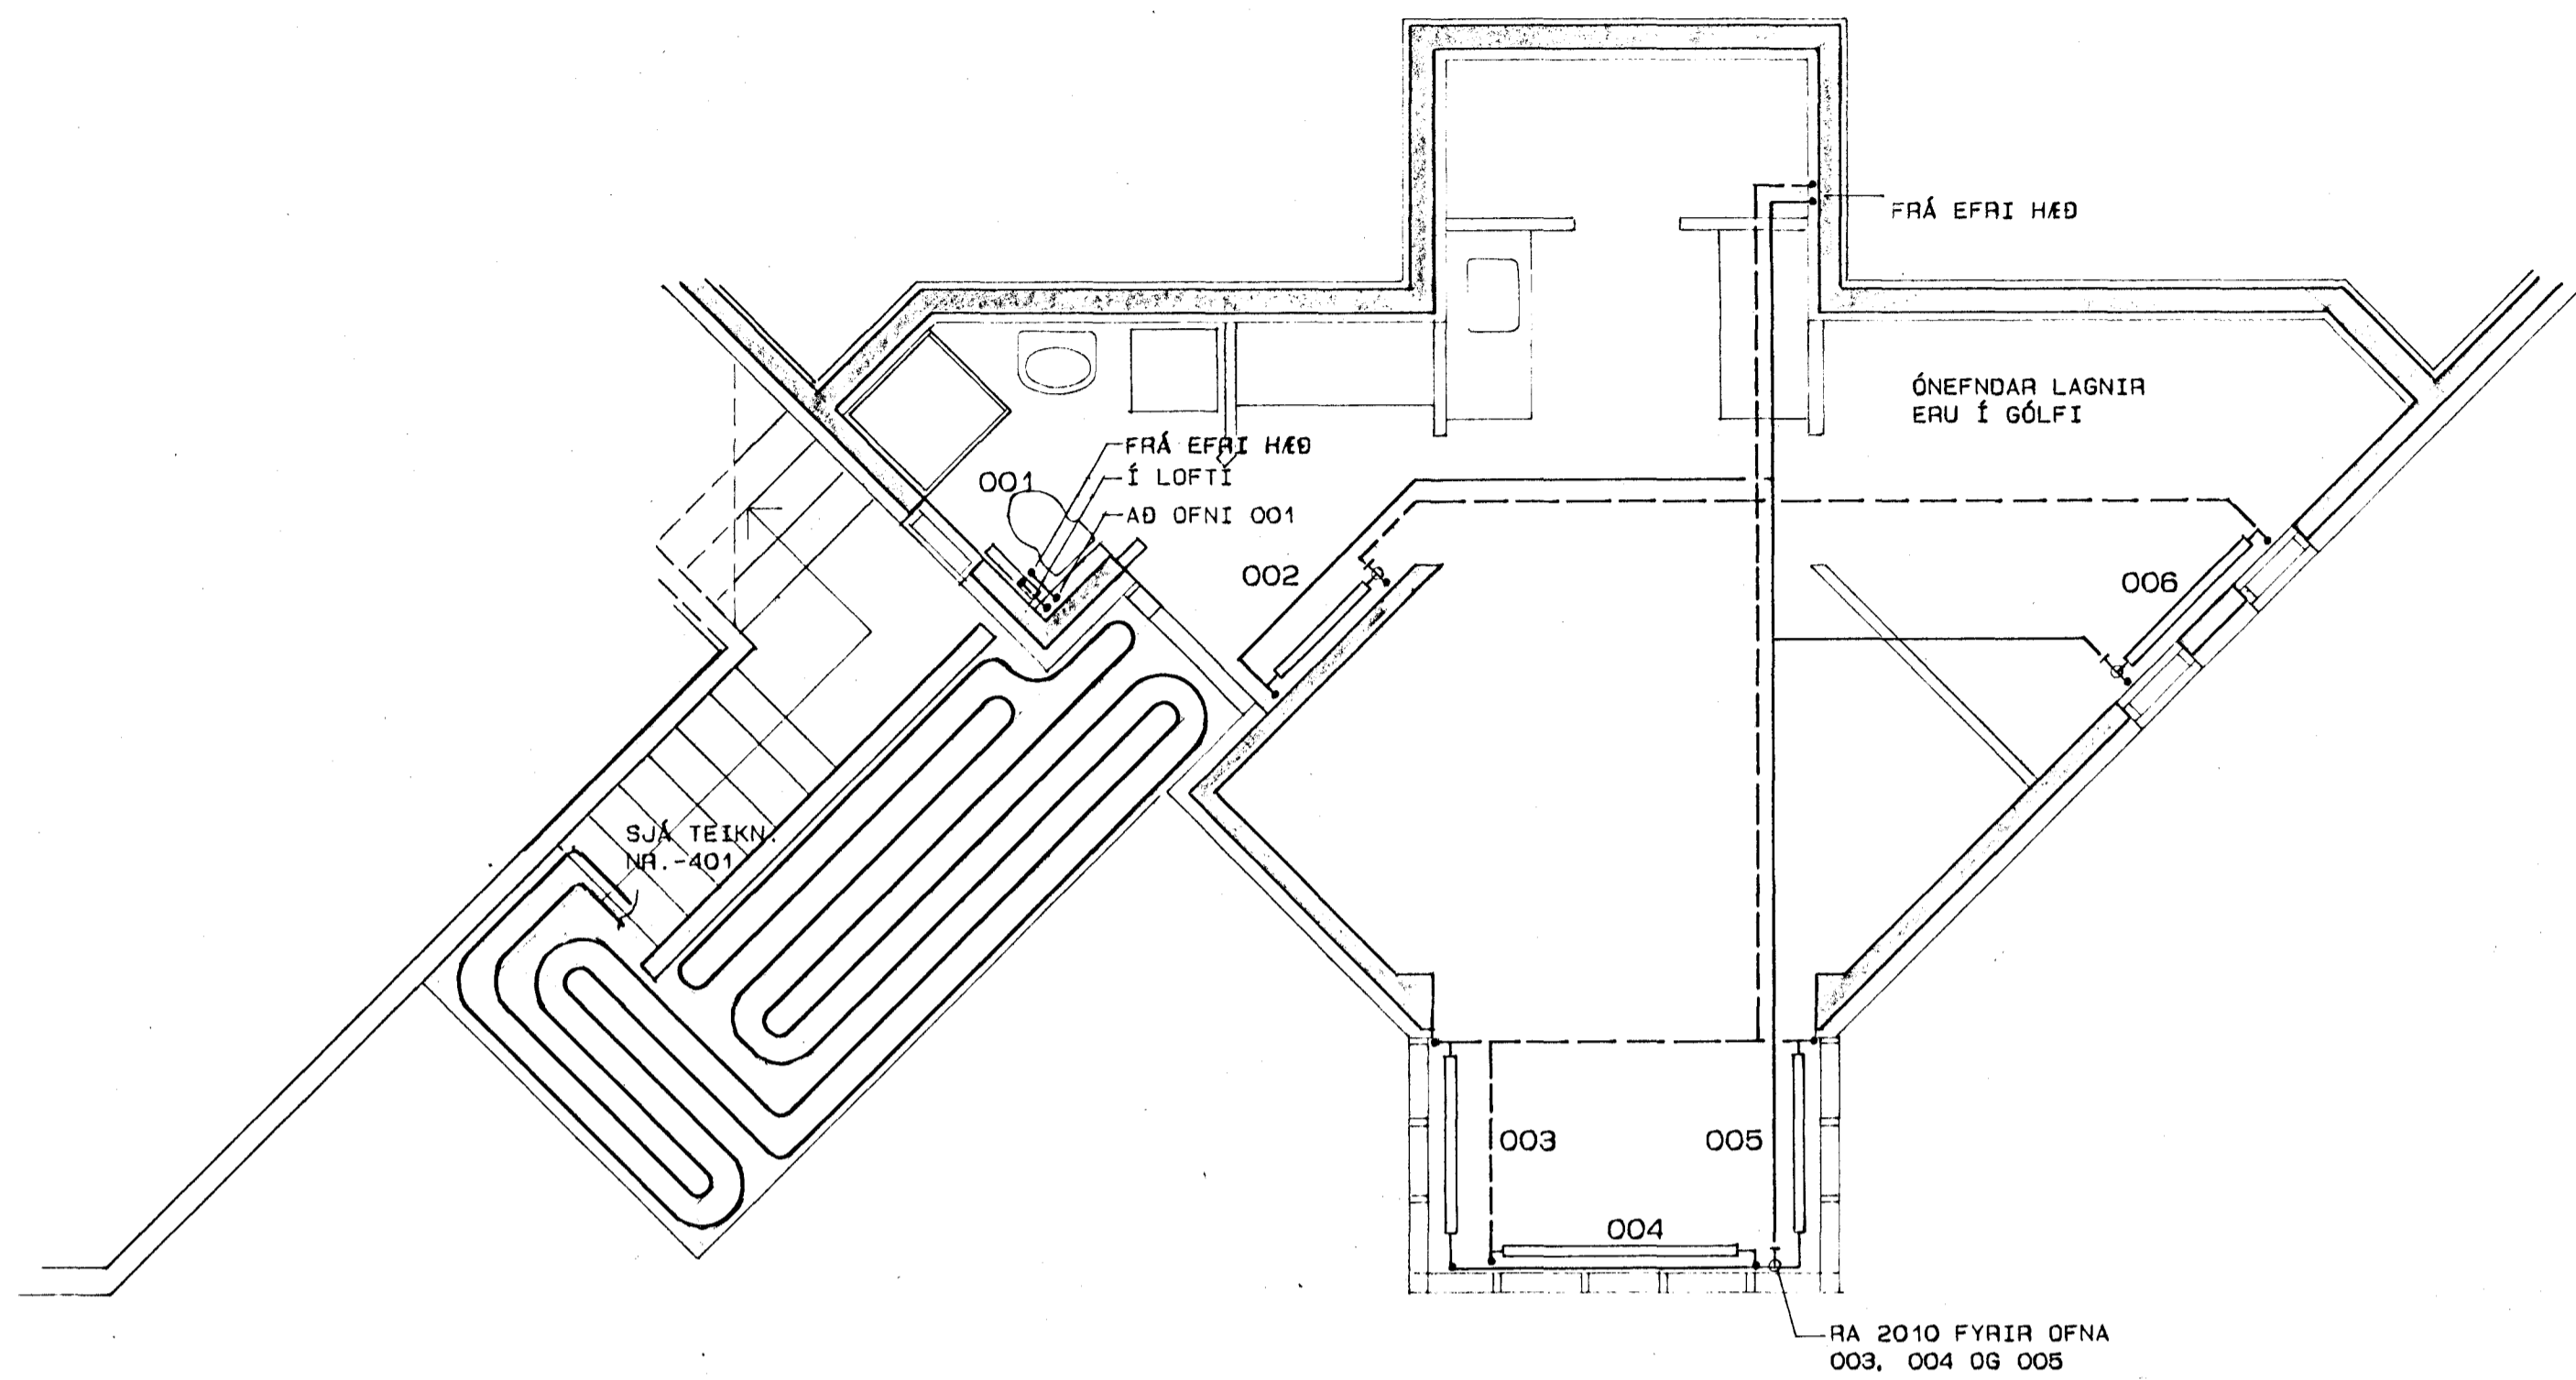

OFNATENING, 1: 5
(OFN UNDIR GLUGGA)

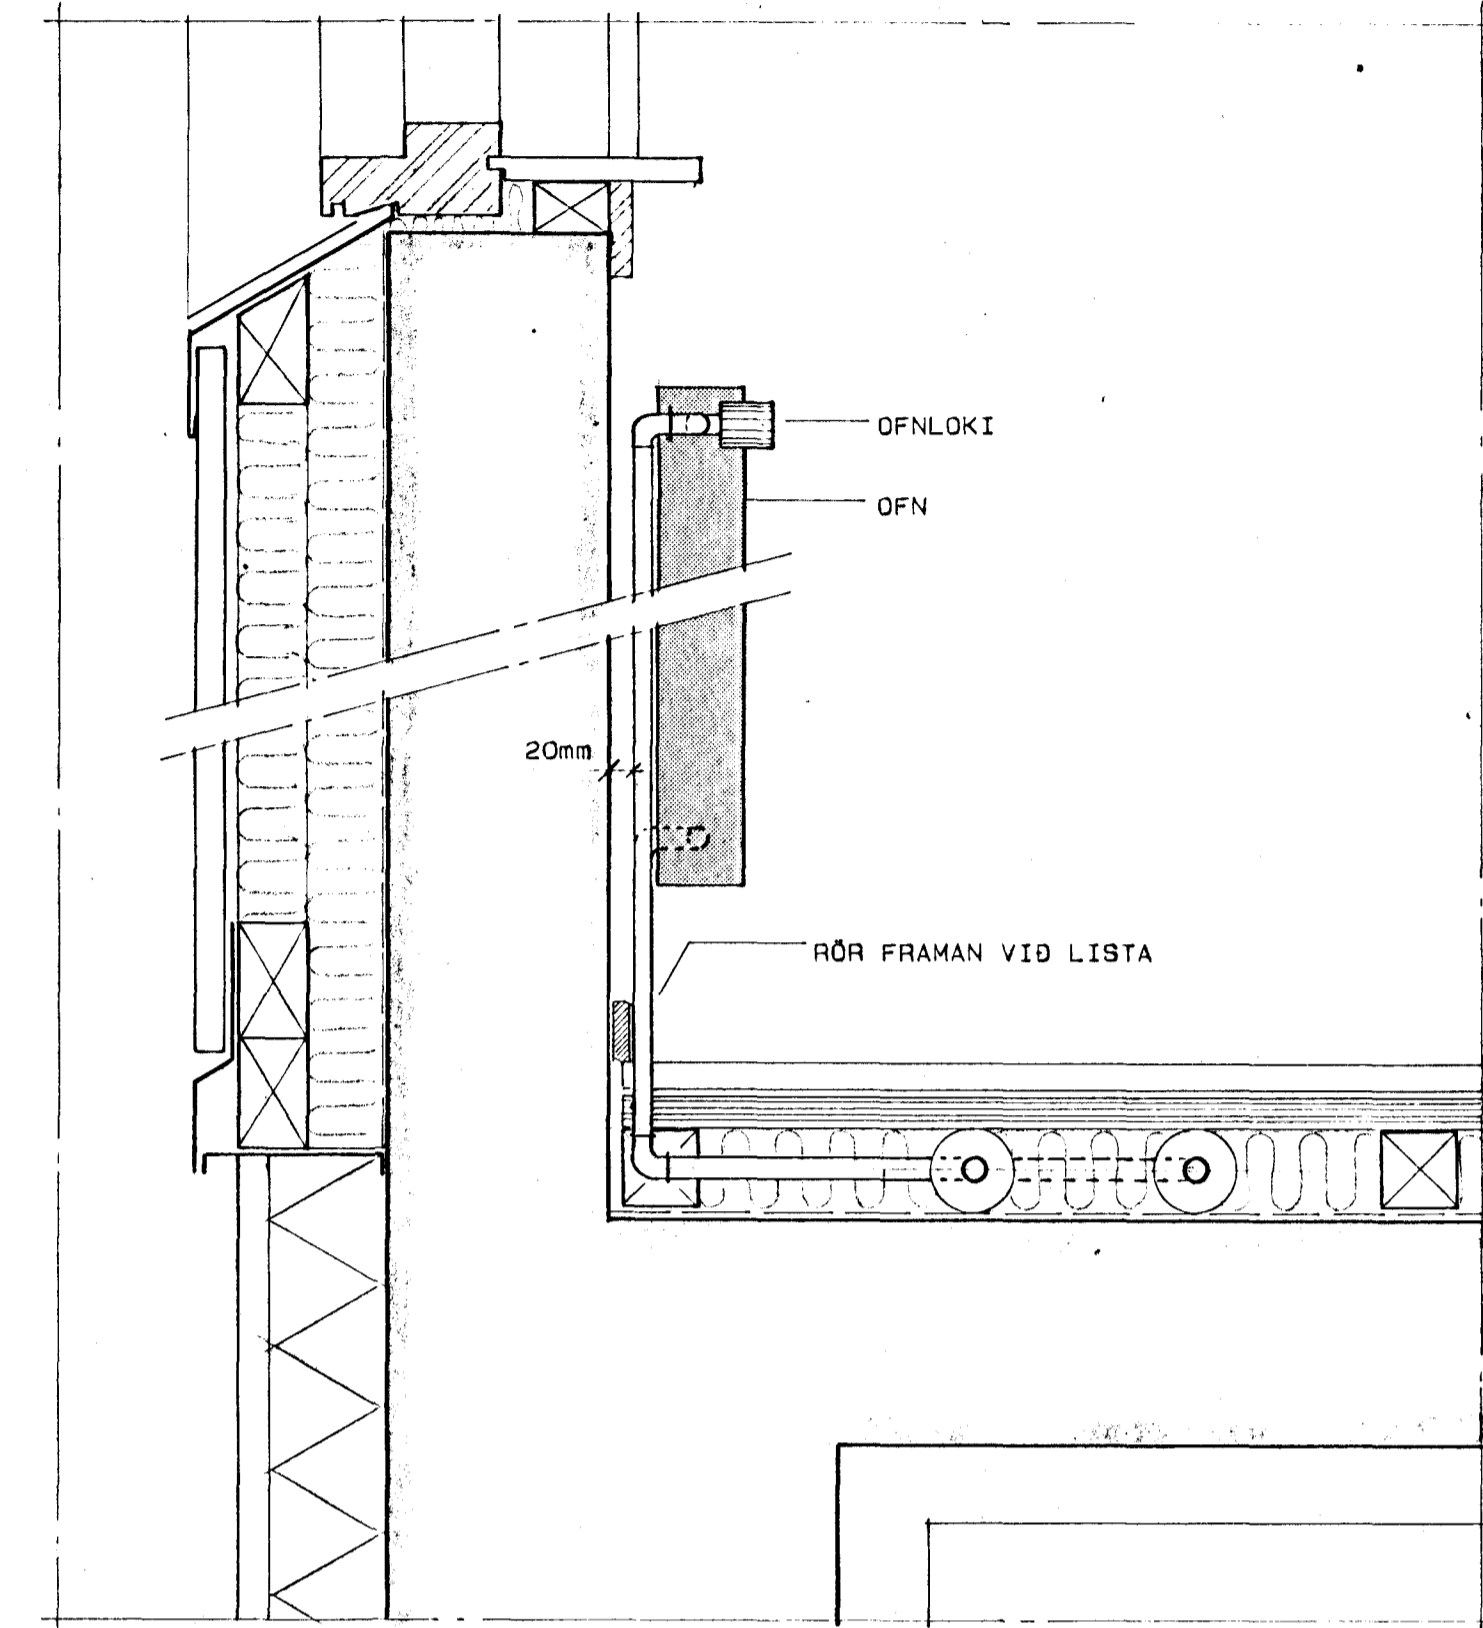


TENGIÐRIND - TÁKNMYND

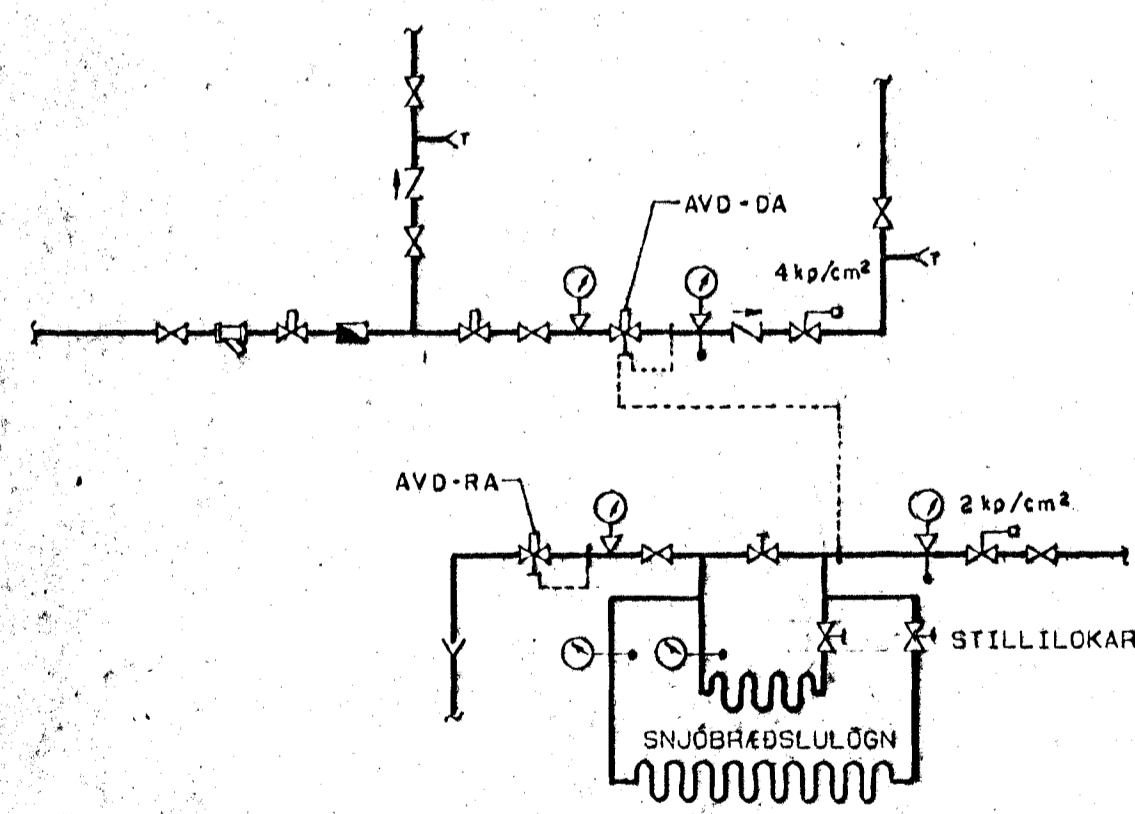

OFNASKRÁ DT = 40°C

OFN NR.	AFL W	GERD	HED mm	LENGD m	STADS STÖTA	OFNLOKAR	STILLI TALA	Kv m/h
001	420	VKM56	560	600	A-B	RA2010		
002	290	V42	420	900	B-C	FJVR		
003	630	VK+V21	210	1300	A-D	RA2010		
004	720	VK+V21	210	1500	A-D	RA2010		
005	630	VK+V21	210	1300	B-C	RA2010		
006	490	V56	560	1200	C-B	RA2010		
101	1150	VKM63	630	1500	A-D	FJVR		
102	1150	VKM63	630	1500	A-D	FJVR		
103	1150	VKM63	630	1500	A-D	FJVR		
104	700	H56/2	560	1100	B-C	RA2010		
105	2330	H91/2	2200	911	B-D	RA2010		
106	2330	H91/2	2200	911	B-D	RA2010		
107	1590	VK+V21	210	3300	B-C	FJVR		
108	1160	VK+V21	210	2400	B-C	FJVR		
109	1590	VK+V21	210	3300	B-C	FJVR		
110	230	H49	600	490	A-D	RA2010		
111	750	VKM42	420	1300	A-D	RA2010		
112	1950	VK35	350	4300	A-D	RA2010		
113	380	V42	420	1200	B-C	FJVR		
114	285	VKL56	560	500	A-B	RA2010		
115	1110	VK+C14/2	140	1000	A-D	RA2010		
116	1170	VK+C21	210	1400	A-D	RA2010		
117	1420	VK+C21	210	1700	A-D	RA2010		
118	1170	VK+C21	210	1400	B-C	RA2010		
119	1160	VK14/2	140	2200	B-C	RA2010		
120	795	VKM28/2	280	1100	B-C	RA2010		

STADSÞÉTTING STÖTA:

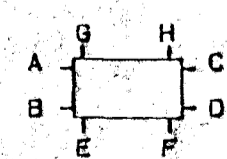

SKÝRINGAR:

MERKINGAR:

- FRAMRÁS HITALAGNAR
- BAKRÁS HITALAGNAR
- RENNILOKI
- SETISLOKI
- STILLILOKI
- EINSTREYMSLOKI
- MÓTORLOKI
- ÖRYGGISLOKI
- HEMILL
- ÞRYSTIJAFNARI
- SÍA
- LOFTTÆMING
- HITABREIFARI
- HITAMELIR
- ÞRYSTIMELIR
- TÆMING

ADRAR SKÝRINGAR:


ÖLL OFNTENGI SKULU VERA 10mm
LOFTSKRUFUR KOMI Á ALLA OFNA
Á HVERN OFN KOMI AUK OFNLOKA STILLITÉ ÞEIM MEGIN SEM
OFNLOKI ER EKKI.
OFNAR SÉU Í SAMRÆMI VIÐ ÍST-69

PÍPUR SKULU VERA SVARTAR STÁLPIPUR SAMKV. DIM 2440
OG FITTINGS SAMSVARANDI PÍPUM AD GERD. ALLAR LAGNIR
SKAL EINANNGRÁ MEÐ GLERULLARHÖLKUM.
ÞYKKT EINANNGRUNAR: Ø10-Ø25=20mm
> Ø25=30mm

ÞAR SEM LAGNIR LIGGJA Í ÚTVEGG SKAL VERA MINNST 2cm
EINANNGRUN UTAN VIÐ HÖREINANNGRUN.

KERFIÐ SKAL ÞOLA 4 kp/cm² VINNUMÞRYSTING OG ÞRÓFAST
6 kp/cm² ÁÐUR EN LEIÐSLUR ERU HULDAR.

ALLT EFTIR OG FRÁGANGUR KERFISINS SÉ Í SAMRÆMI VIÐ ÍST-69
ÁKVÆÐI ÍST-67 OG GILDANDI REGLUGERÐIR.

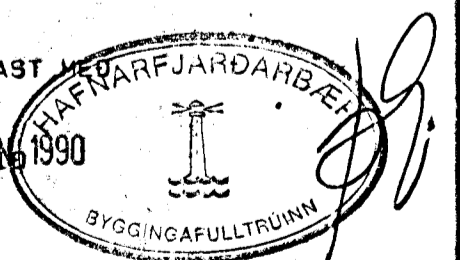

hönnun hf Ráðgjafarverkefningar FRV, Síðumúla 1, 108 Reykjavík
Sími (91)84311 - Utbu Reyðarfjörður, Hvolsvöllur

M.	ÍBÚÐARHÚS OG VINNUSTOFA Á FJARNHUSHOLTI, HAFNARFIRÐI	E
H. R. G. S.	EIRÍKUR SMITH OG BRYNDÍS SIGURDARDÓTTIR	D
T. Kaþo	HITAKERFI:	C
Y.	NEDRI HÆÐ, GRUNNMYND	B
G. 95-14	OG OFNASKRÁ	A

89311-402