


Lágspennu og smáspennu pípur í plötu

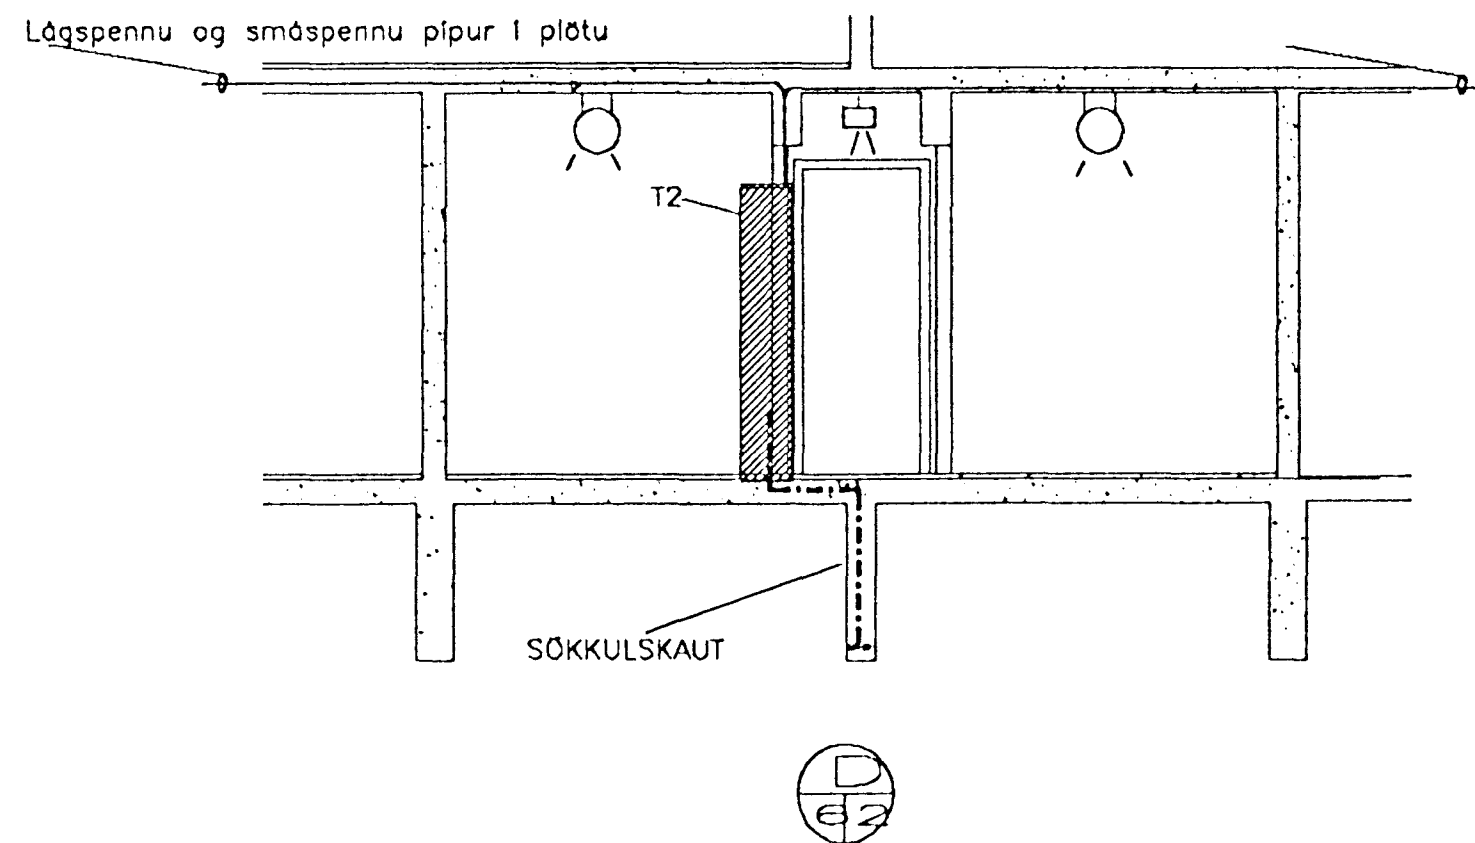

0	10	20	40	80	160	200	300	400				
Kvarði/Athugasemdir		Breytingar		Hannað	Yfirfarið	Dags	Sambýkkt	Sigurður Jón Jónsson	Veghus 3 112 Grafarvogi slmi 676282	Blað nr.		
1=50				SJJ		25-11-90		Verknúmer	KL-10	Verkefni	KLUKKUBERG 19-25	2
								Teiknúmer	1-122	Verkhlutí	SNID C OG D	