(1) Pípa að loftræstistokk
Það á að vera möguleiki að tengja viftu sem kemur neðan í loftræstistokk

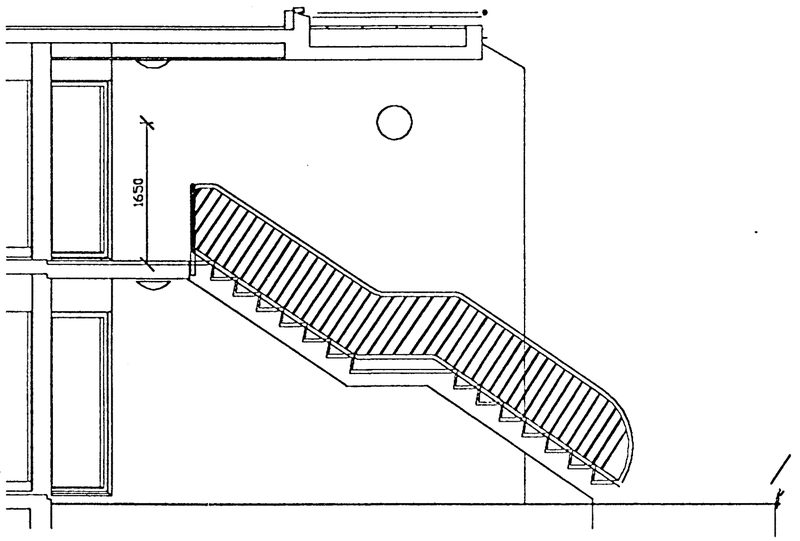

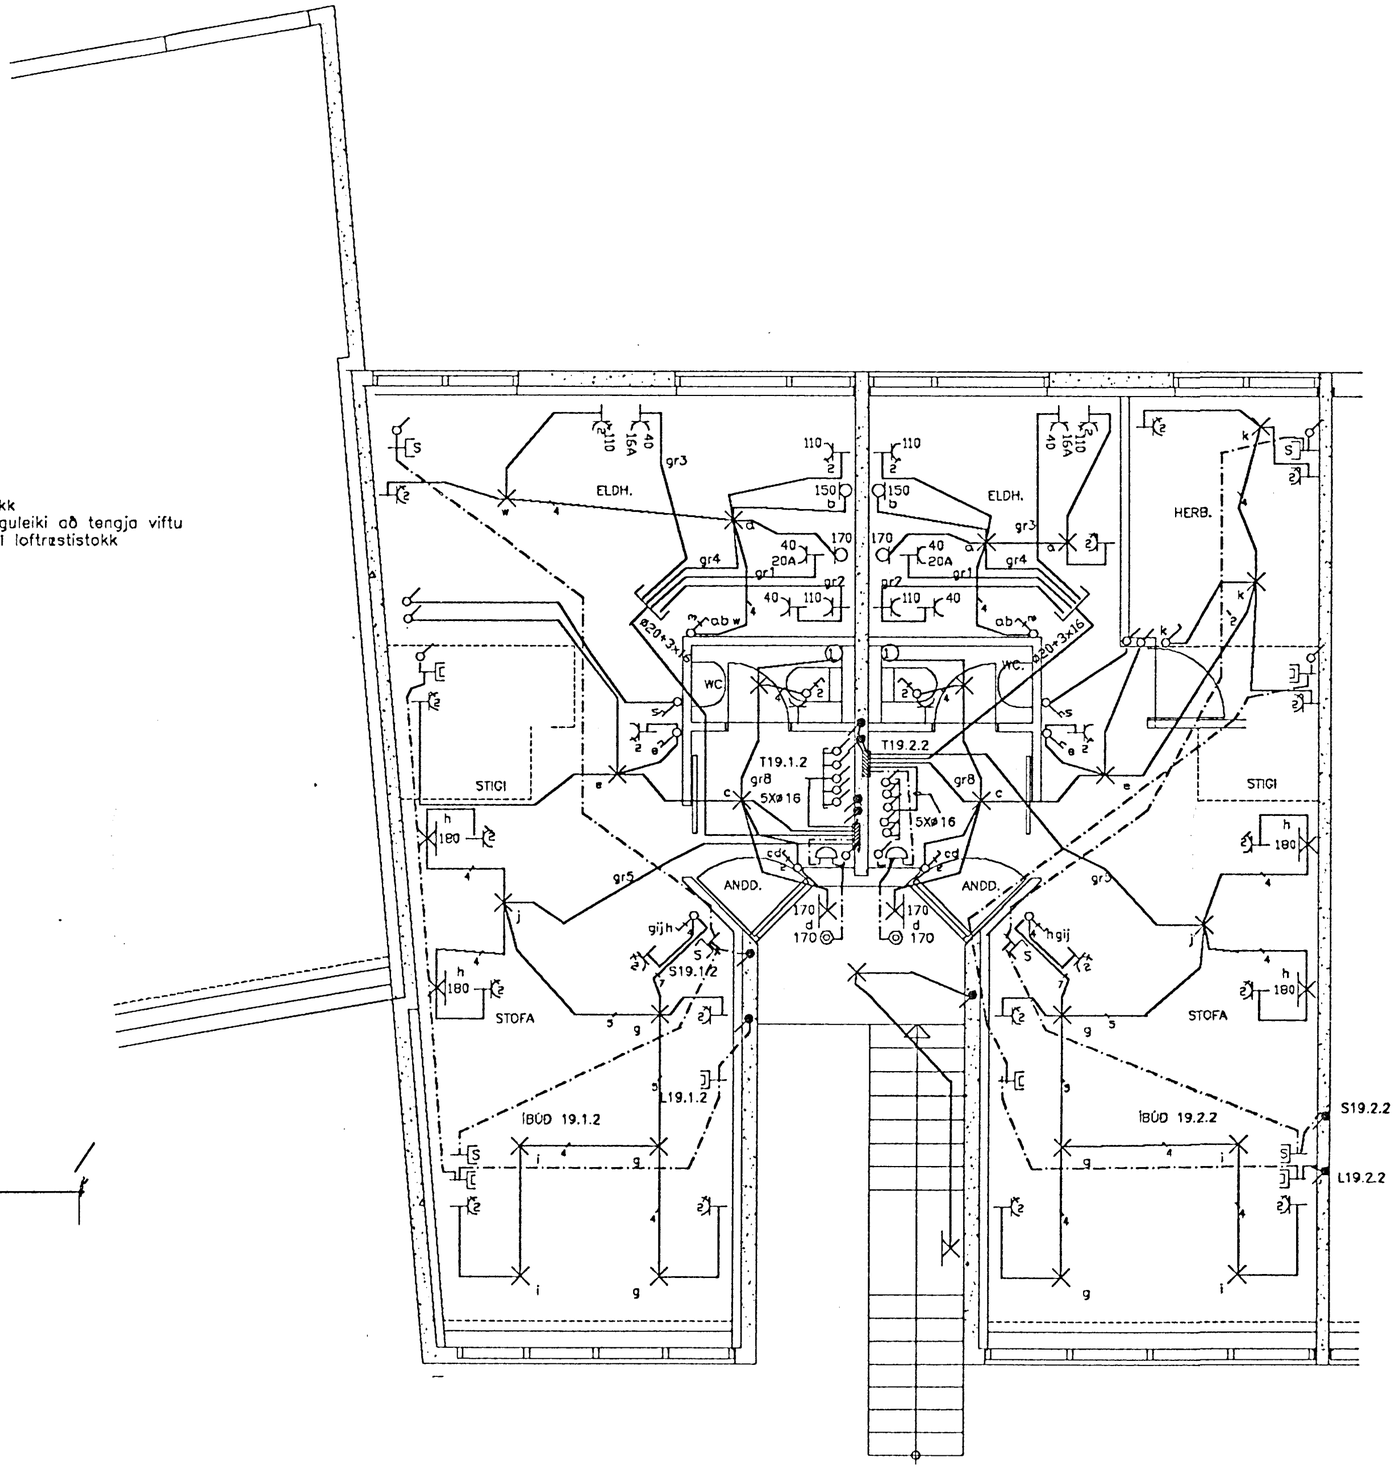

Kvarði/Athugasemdir	Breytingar	Hannað	Yfirfarið	Dags	Samþykkt		Blað nr.
1=50		SJJ		25-11-90		Sigurður Jón Jónsson Veghus 3 112 Grafarvogi sími 676282	4
						Verknúmer KL-10 Verkheiti KLUKKUBERG 19 2 HÆÐ HAFNARFIRÐI	
						Teikninúmer 1-124 Verkhluti LÁGSPENNA,SMÁSPENNA OG SNIÐ A	