


① Pípa að loftræstistokk
 Það ó að vera möguleiki að tengja víftu
 sem kemur neðan í loftræstistokk

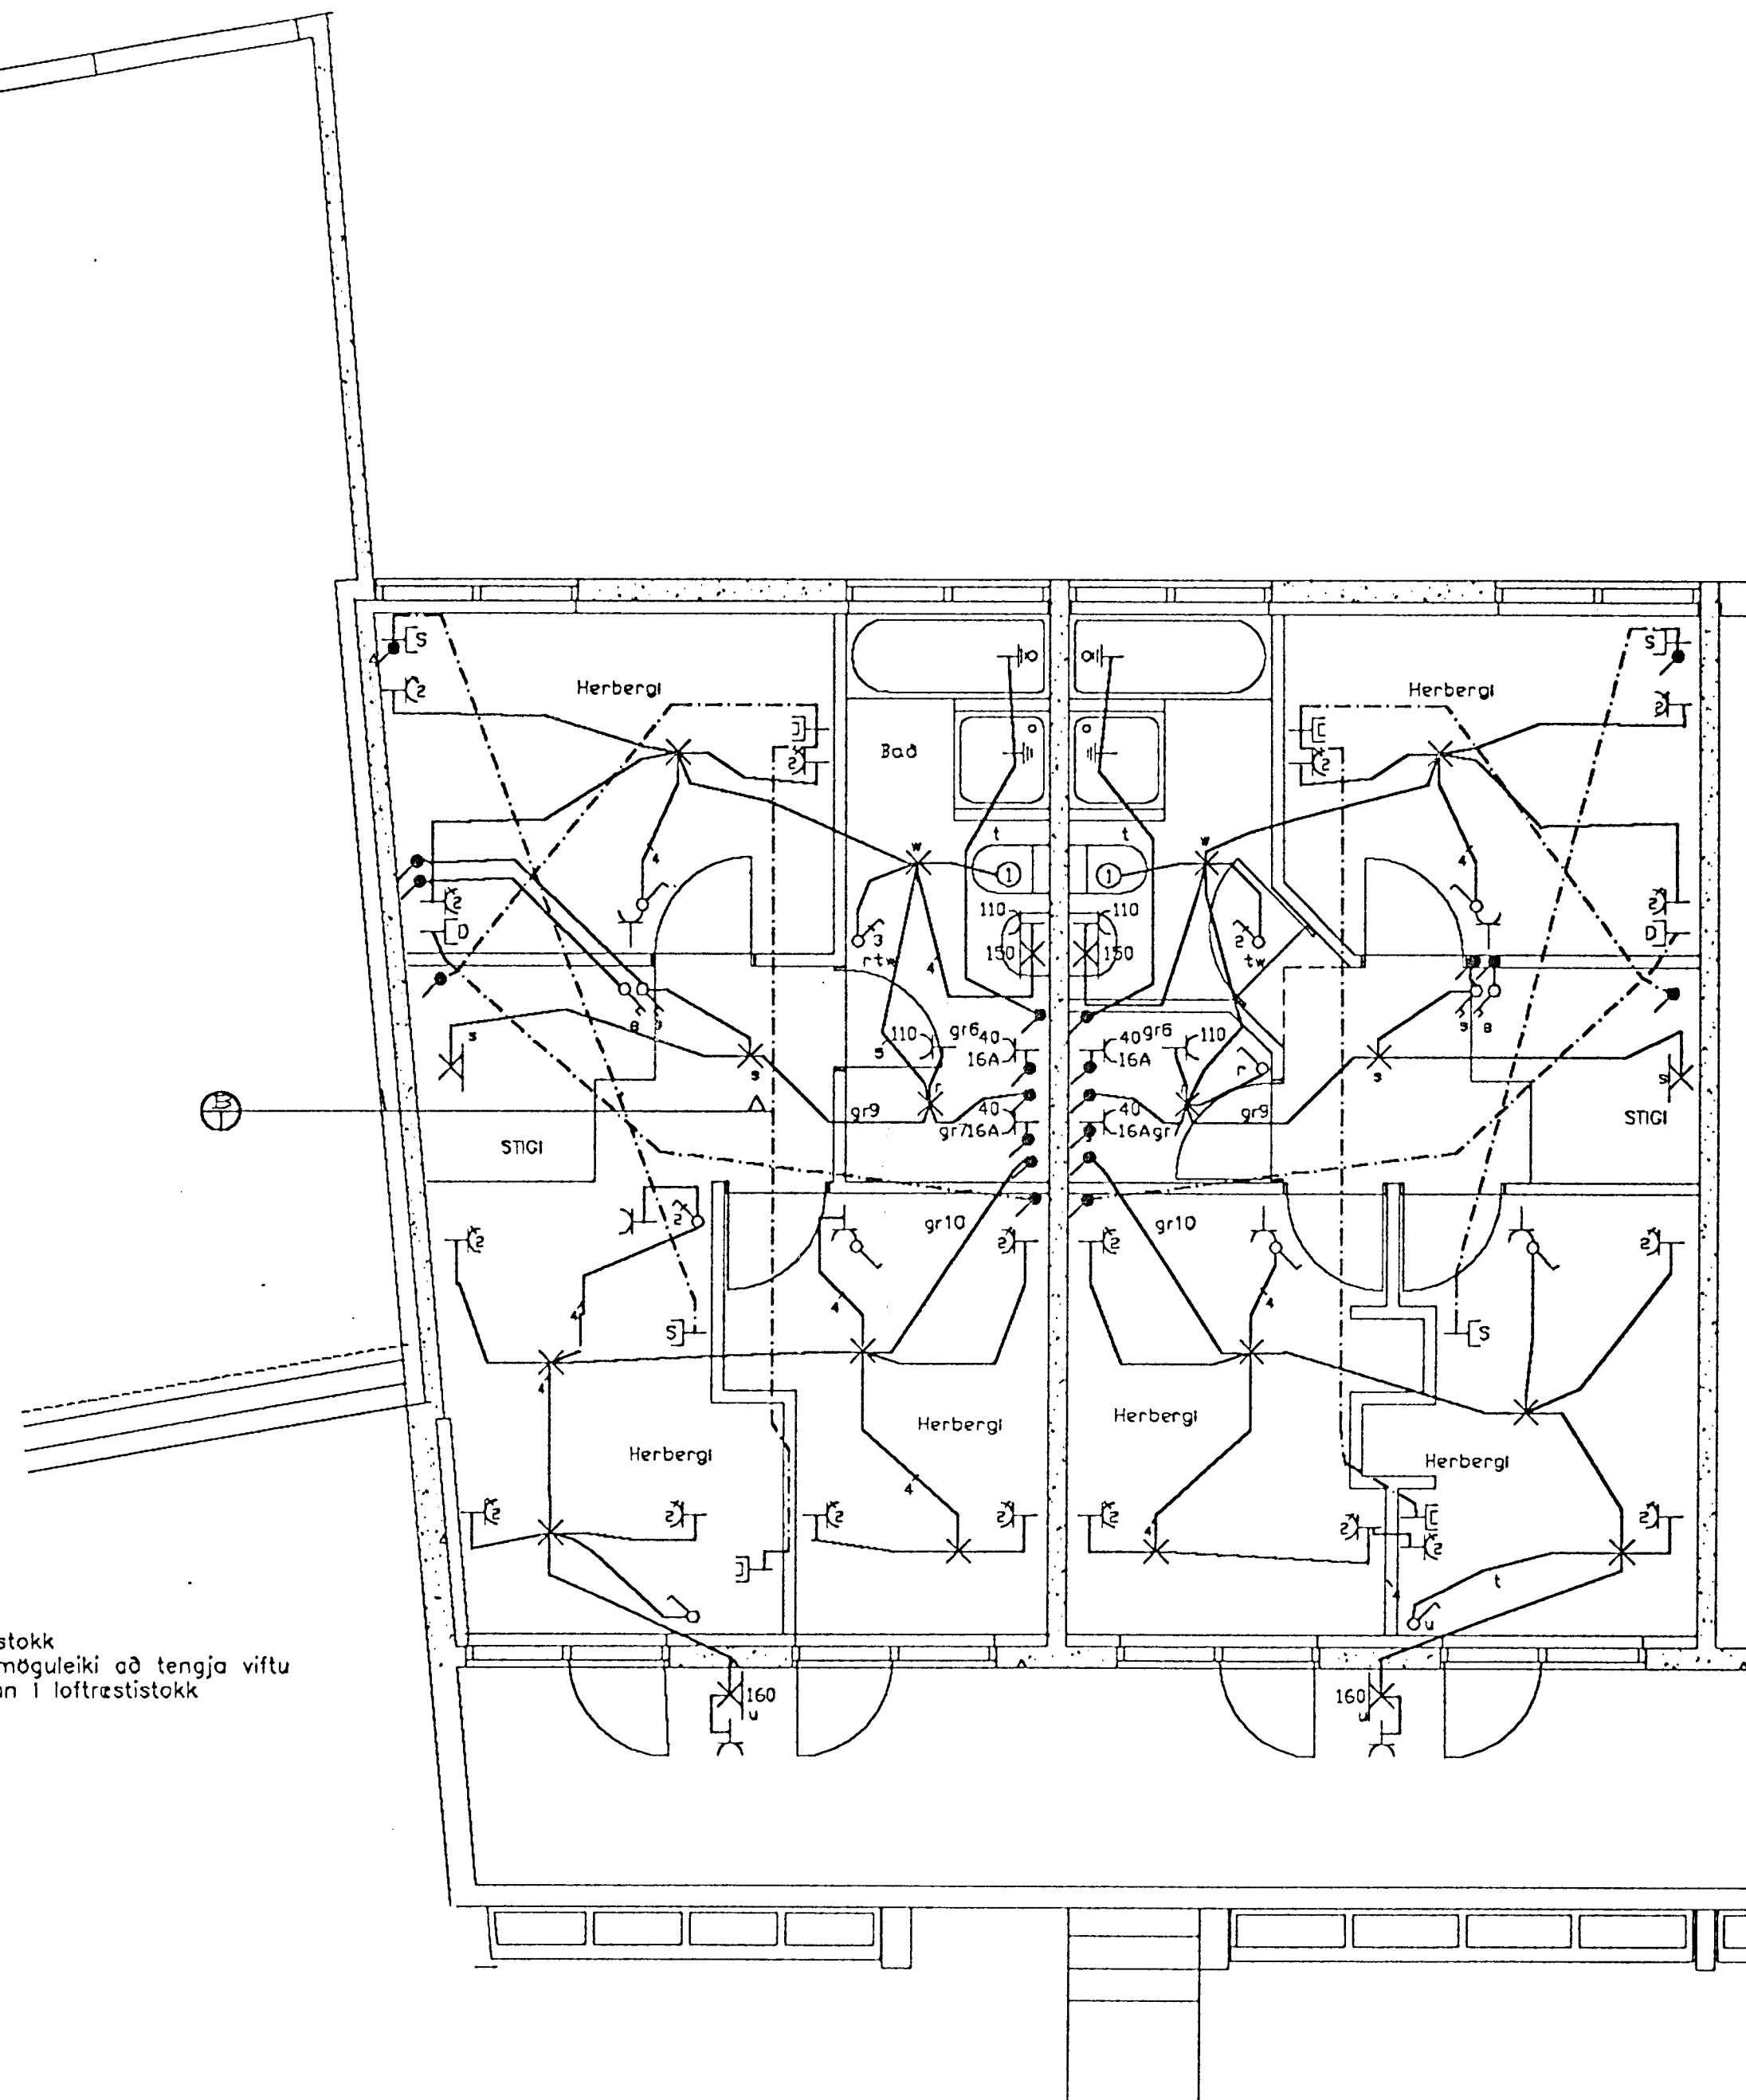

0	10	20	40	80	160	260	360	460					
Kvarðv/Athugasemdir		Breytingar			Hannad	Yfirfarid	Dags	Samþykkt	Sigurdur Jon Jónsson	Veghus 3	112 Grafarvog	sími 676282	Blad nr.
1=50					SJJ		25-11-90		Verknúmer	KL-10	Verkheiti	KLUKKUBERG 19 3 HÆÐ HAFNARFIRDI	5
									Teknínúmer	1-125	Verkhloti	LÁGSPENNA, SMÁSPENNA OG SNID B	