


① Pipa að loftstæstistokk  
 það á að vera möguleiki að tengja viftu  
 sem kemur neðan í loftstæstistokk

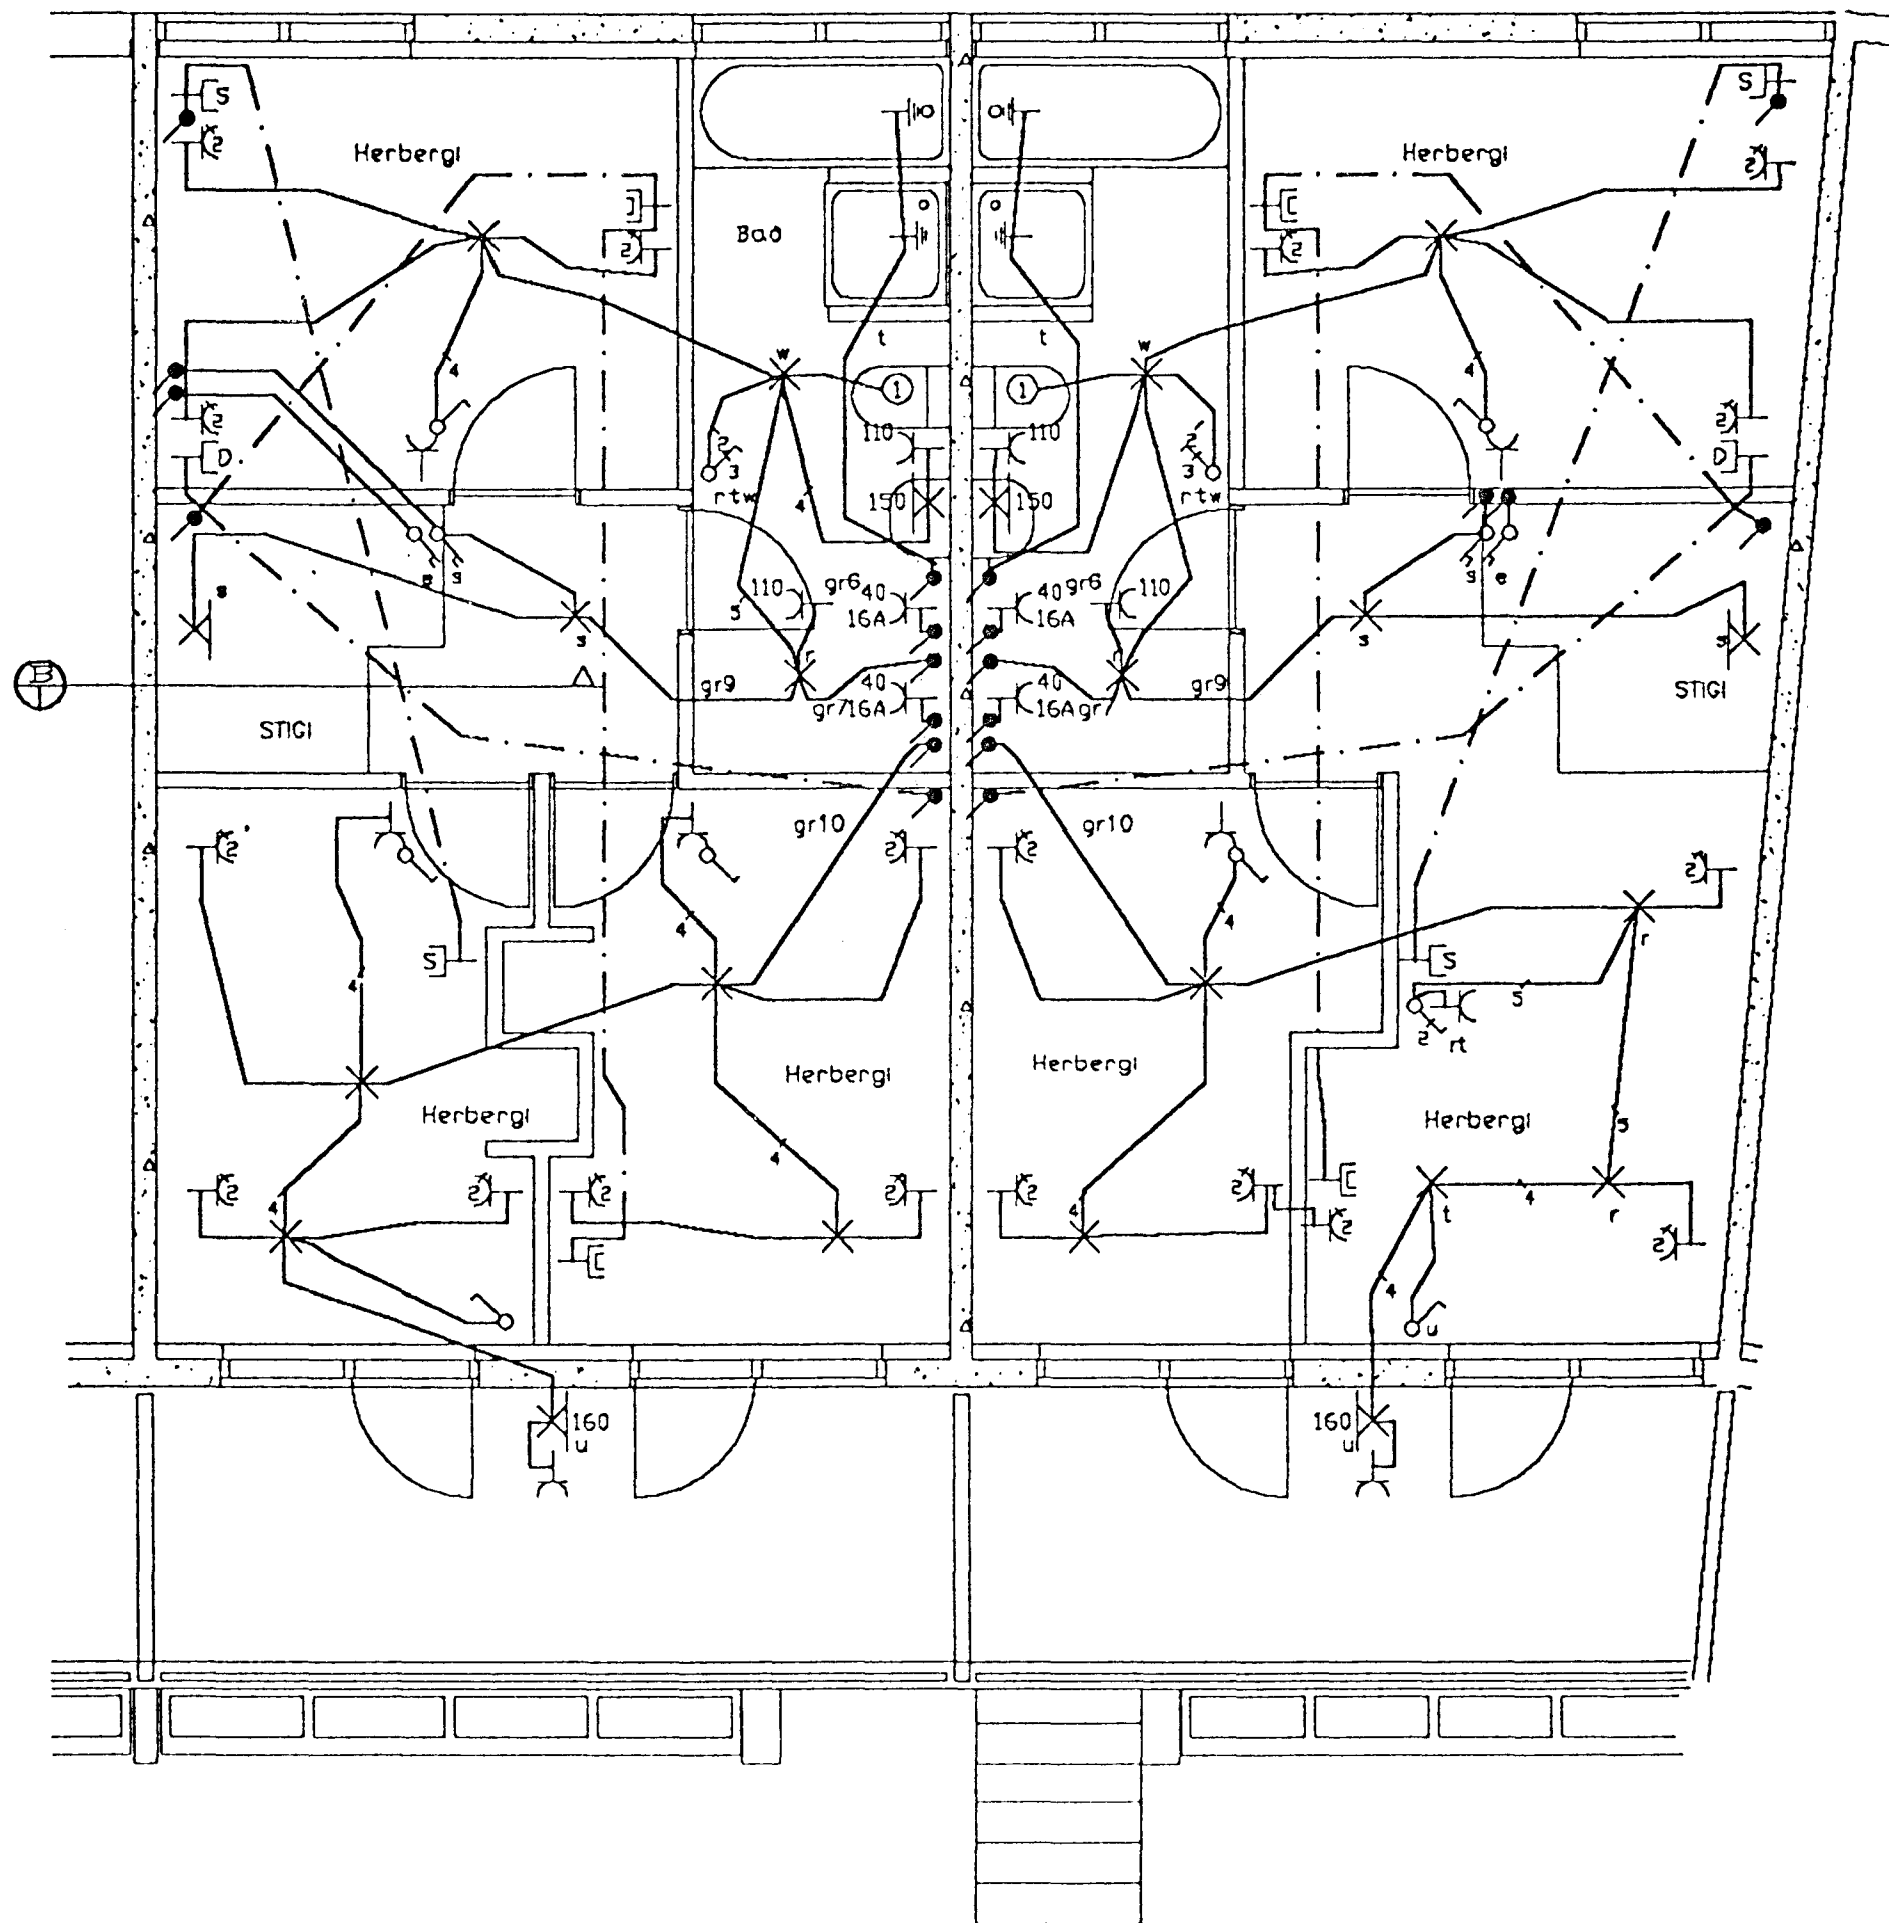

0	10	20	40	80	160	260	360	460							
Kvarð/Athugasemdir			Breytingar			Hannað	Yfirfarid	Dags	Samþykkt	Sigurður Jón Jónsson	Veghus 3	112 Grafarvogi	sími 676282	Blad nr.	
1=50						SJJ		25-11-90		Verknúmer	KL-10		Verkheiti	KLUKKUBERG 21 3 HÆÐ HAFNARFIRÐI	B
										Teknínúmer	1-128		Verkluti	LÁGSPENNA, SMÁSPENNA OG SNID B	