


① Pípa að loftræstistokk
 það á að vera möguleiki að tengja víftu
 sem kemur neðan í loftræstistokk

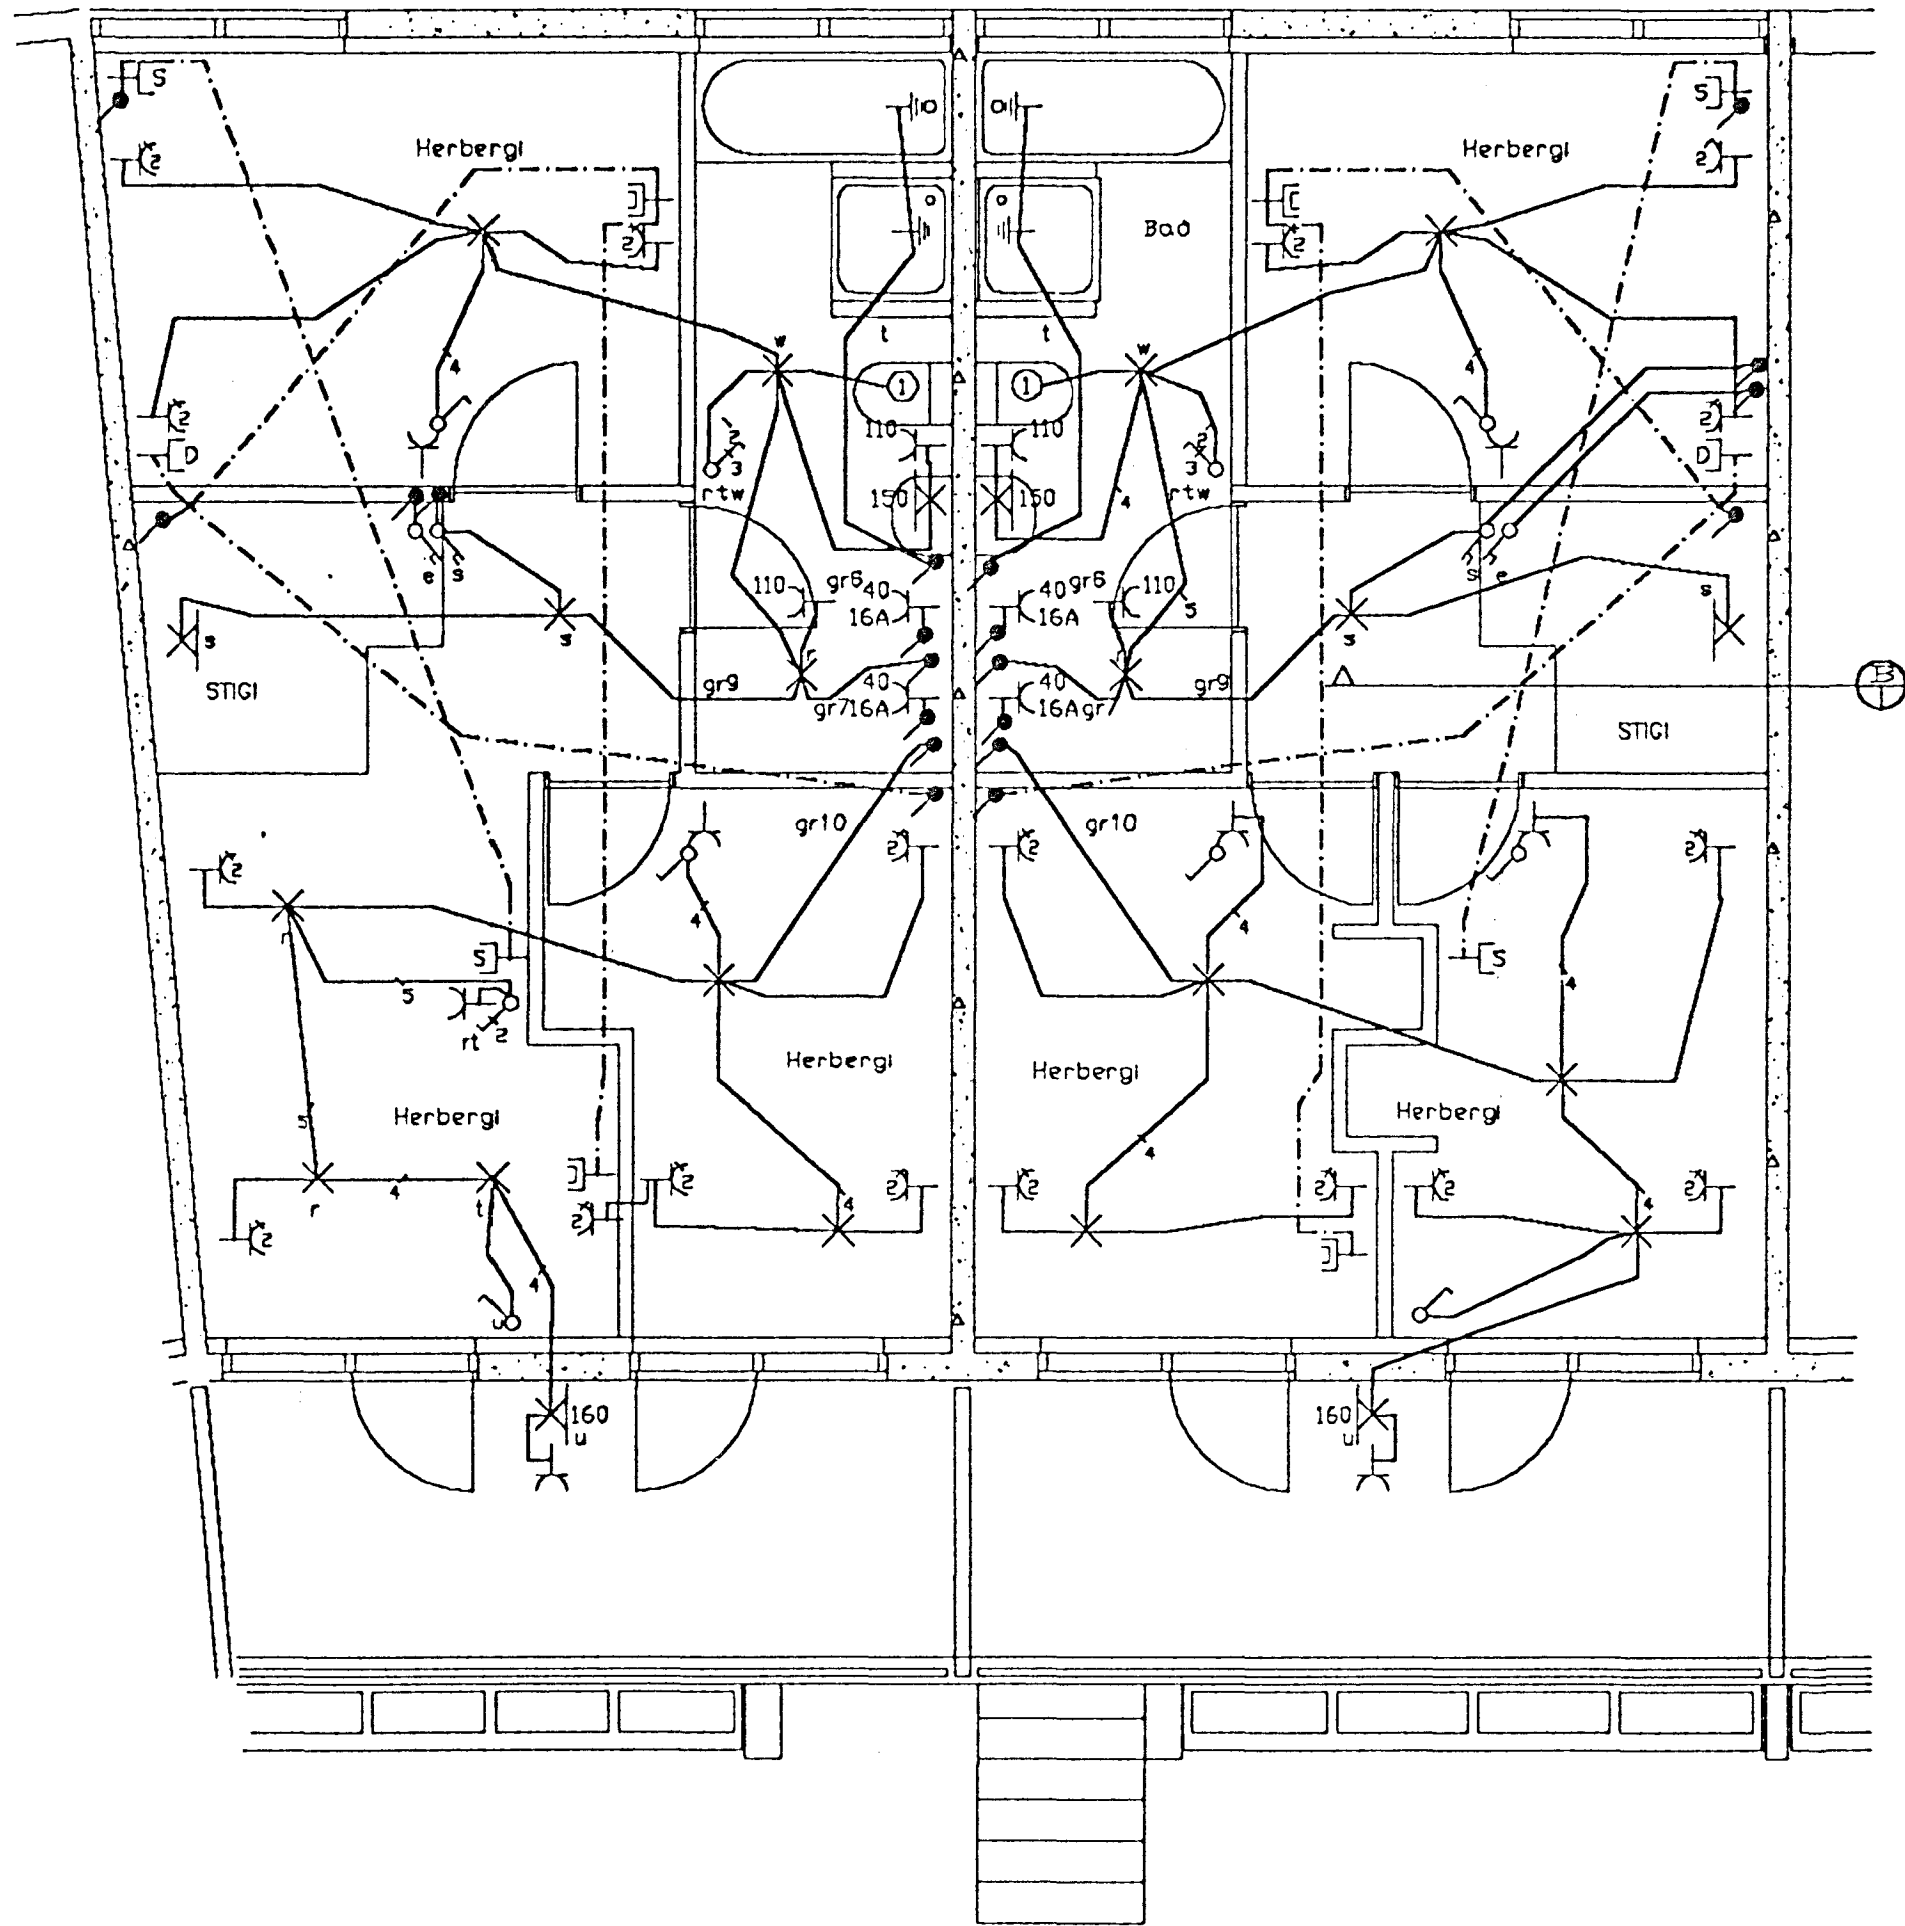

0	10	20	40	80	160	260	360	460		
Kvarð/Athugasemdir	Breytingar				Hannað	Yfirfarið	Dags	Sarþykkt	Sigurður Jón Jónsson Veghus 3 112 Grafarvogi sími 676282	Blad nr.
1=50					SJJ		25-11-90		Verknúmer KL-10	Verkheiti KLUKKUBERG 23 3 HÆÐ HAFNARFIRDI
									Teknínúmer 1-131	Verkluti LÁGSPENNA, SMÁSPENNA OG SNID B