
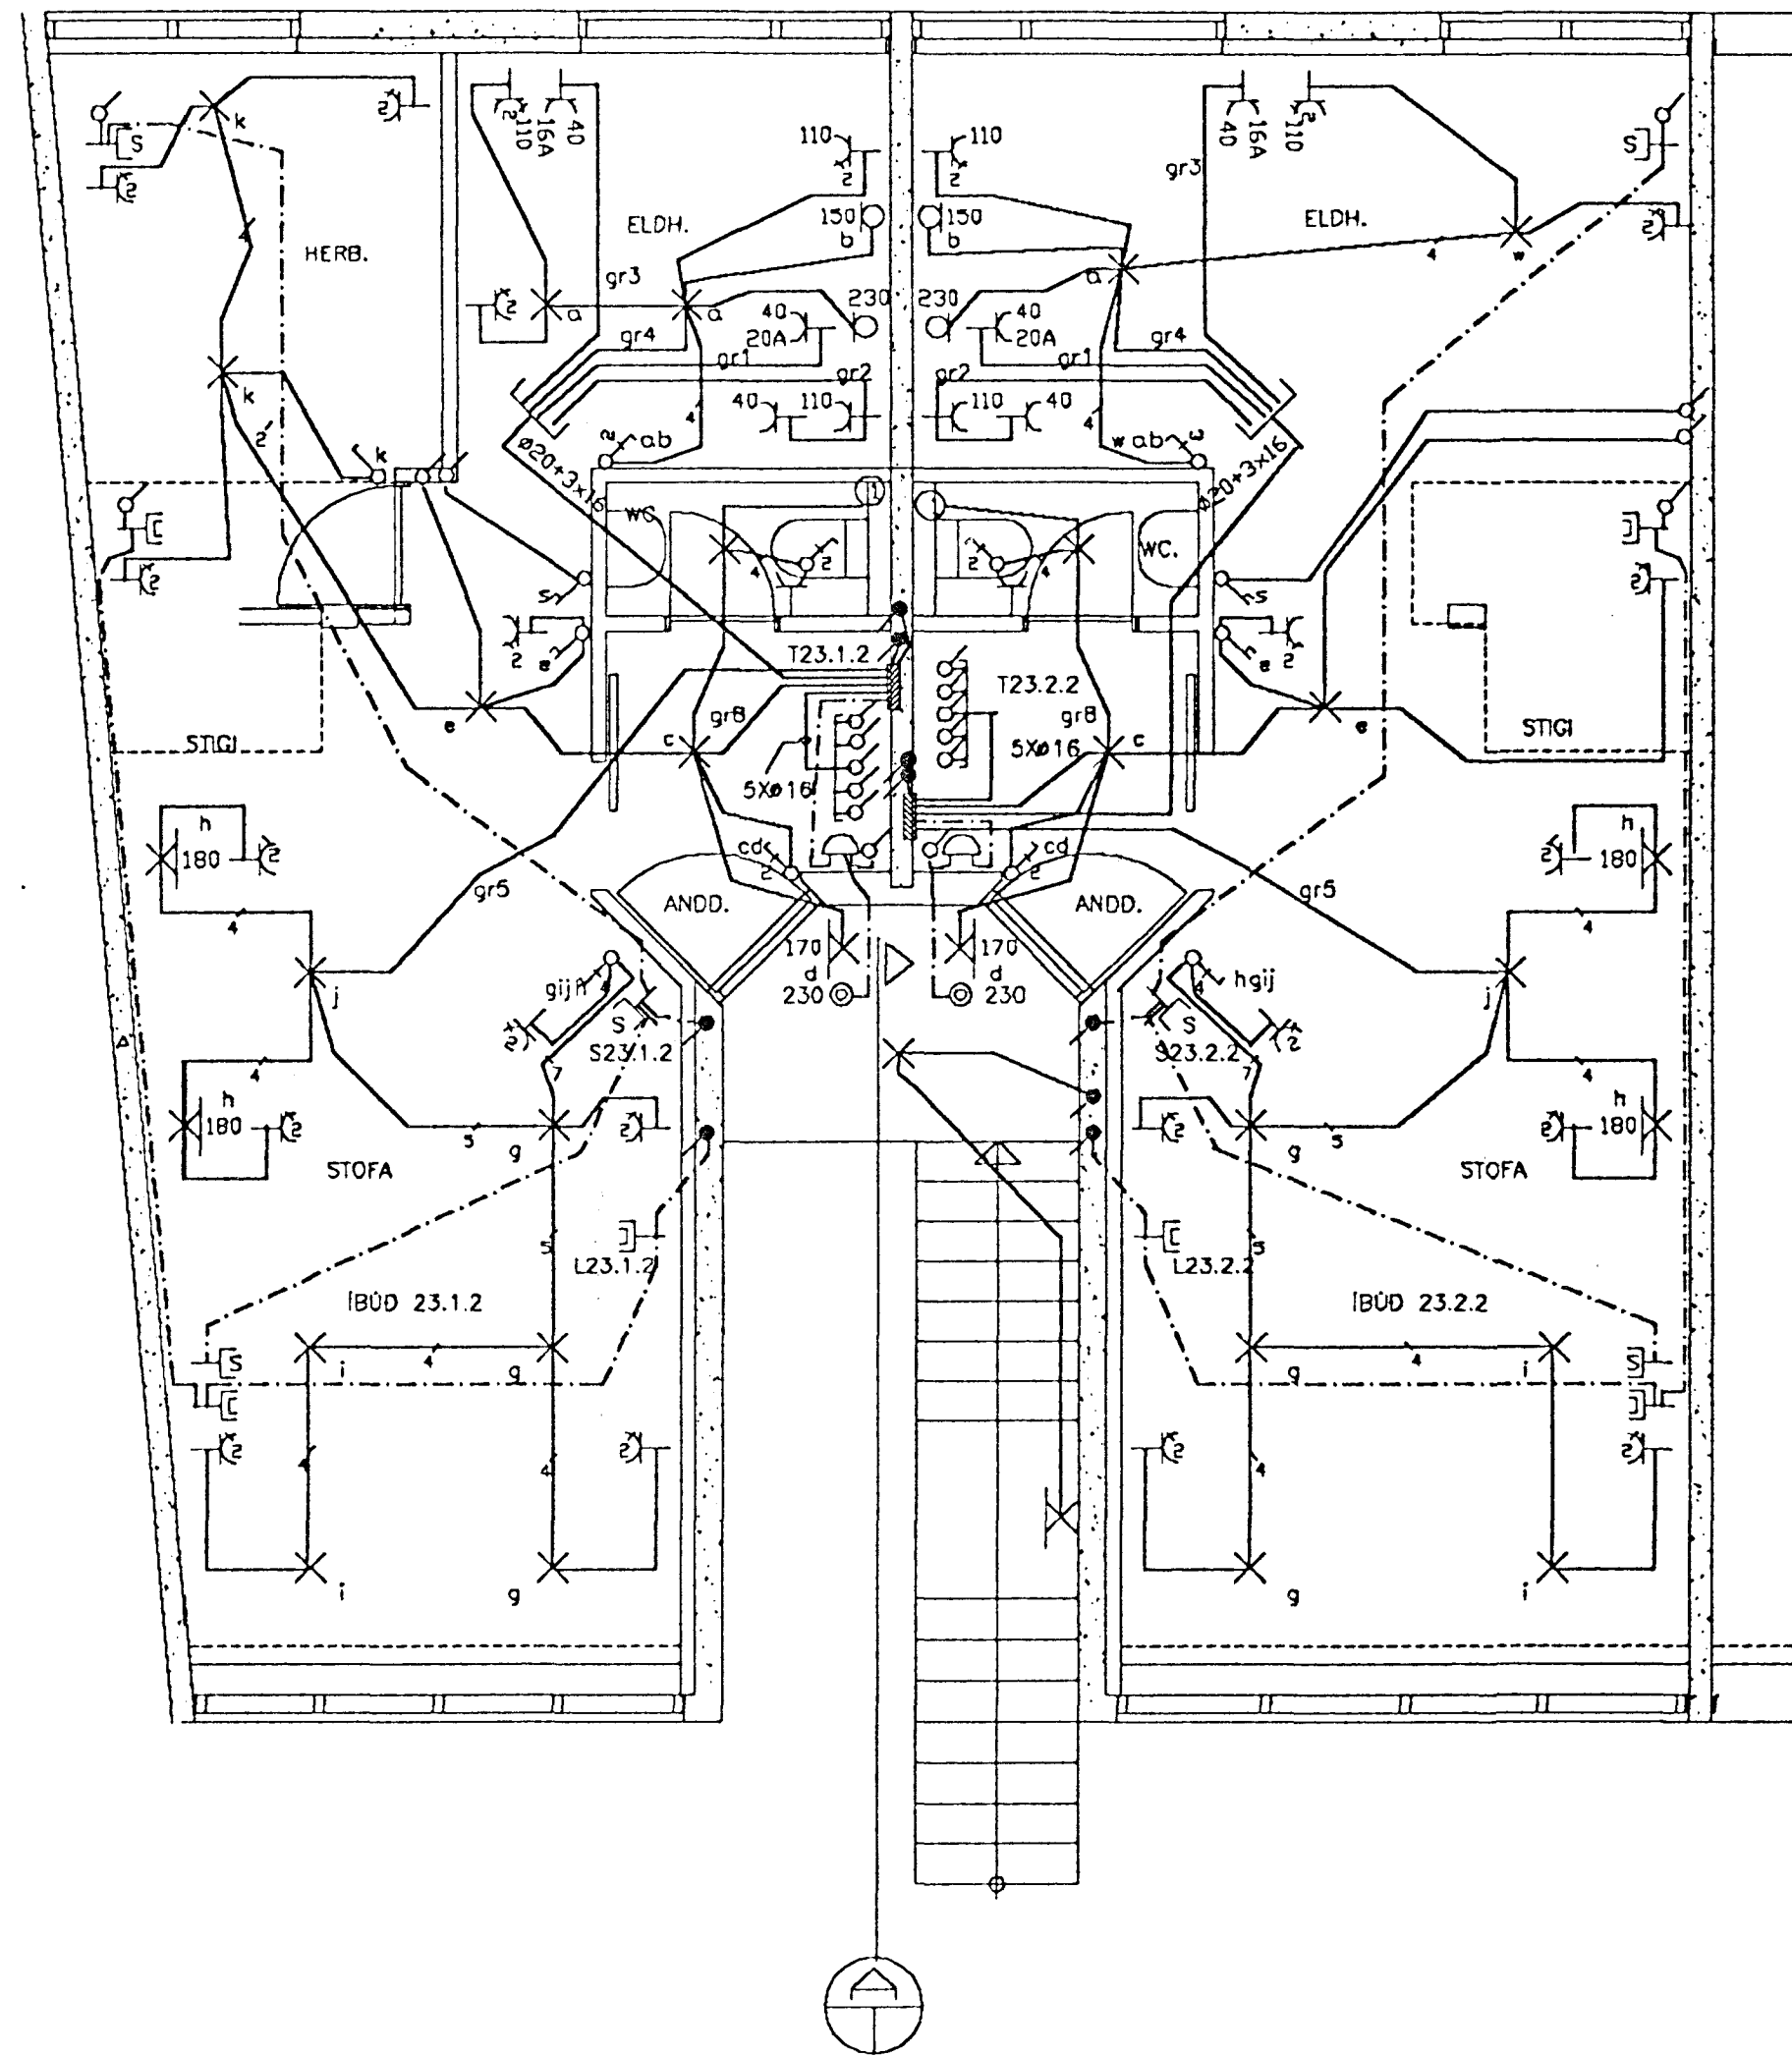


① Pípa að loftræstistökk
 þóð á að vera möguleiki að tengja víftu
 sem kemur neðan í loftræstistökk

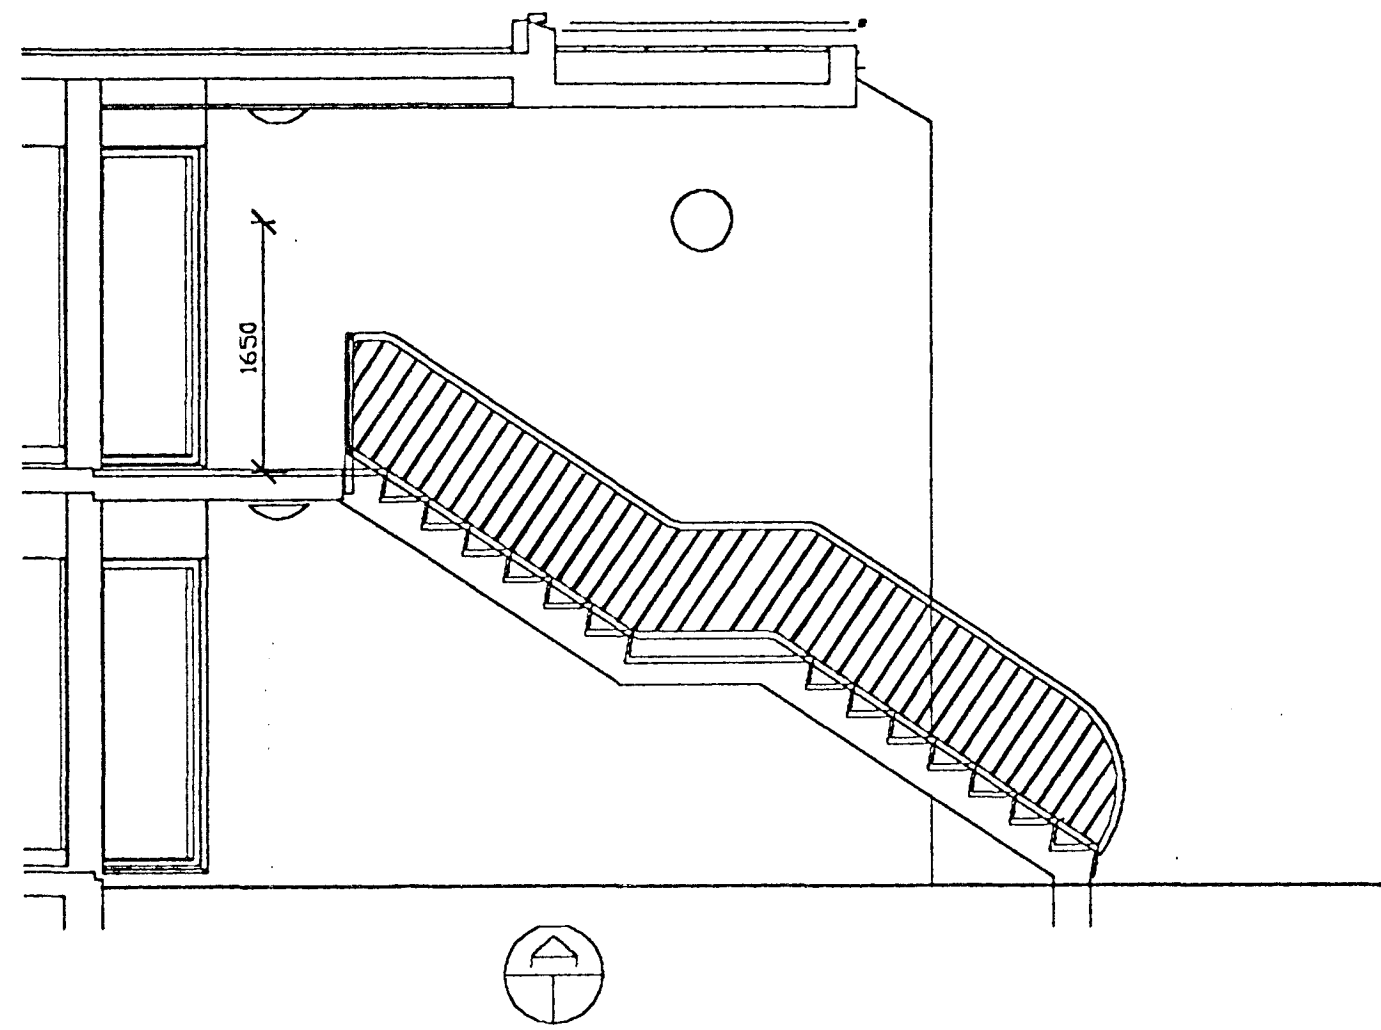

0	10	20	40	80	160	260	360	460		
Kvarð/Athugasendir		Breytingar		Hannað	Yfirfarid	Dags	Samþykkt	Sigurður Jón Jónsson	Veghus 3 112 Grafarvogi sími 676282	Blað nr.
1=50				SJJ		25-11-90		Verknúmer KL-10	Verkheiti KLUKKUBERG 23 2 HÆÐ HAFNARFIRDI	10
								Teknínúmer 1-130	Verkhluti LÁGSPENNA, SMÁSPENNA OG SNID A	