


① Pípa að loftræstistökk
 Það á að vera möguleiki að tengja víftu
 sem kemur neðan í loftræstistökk

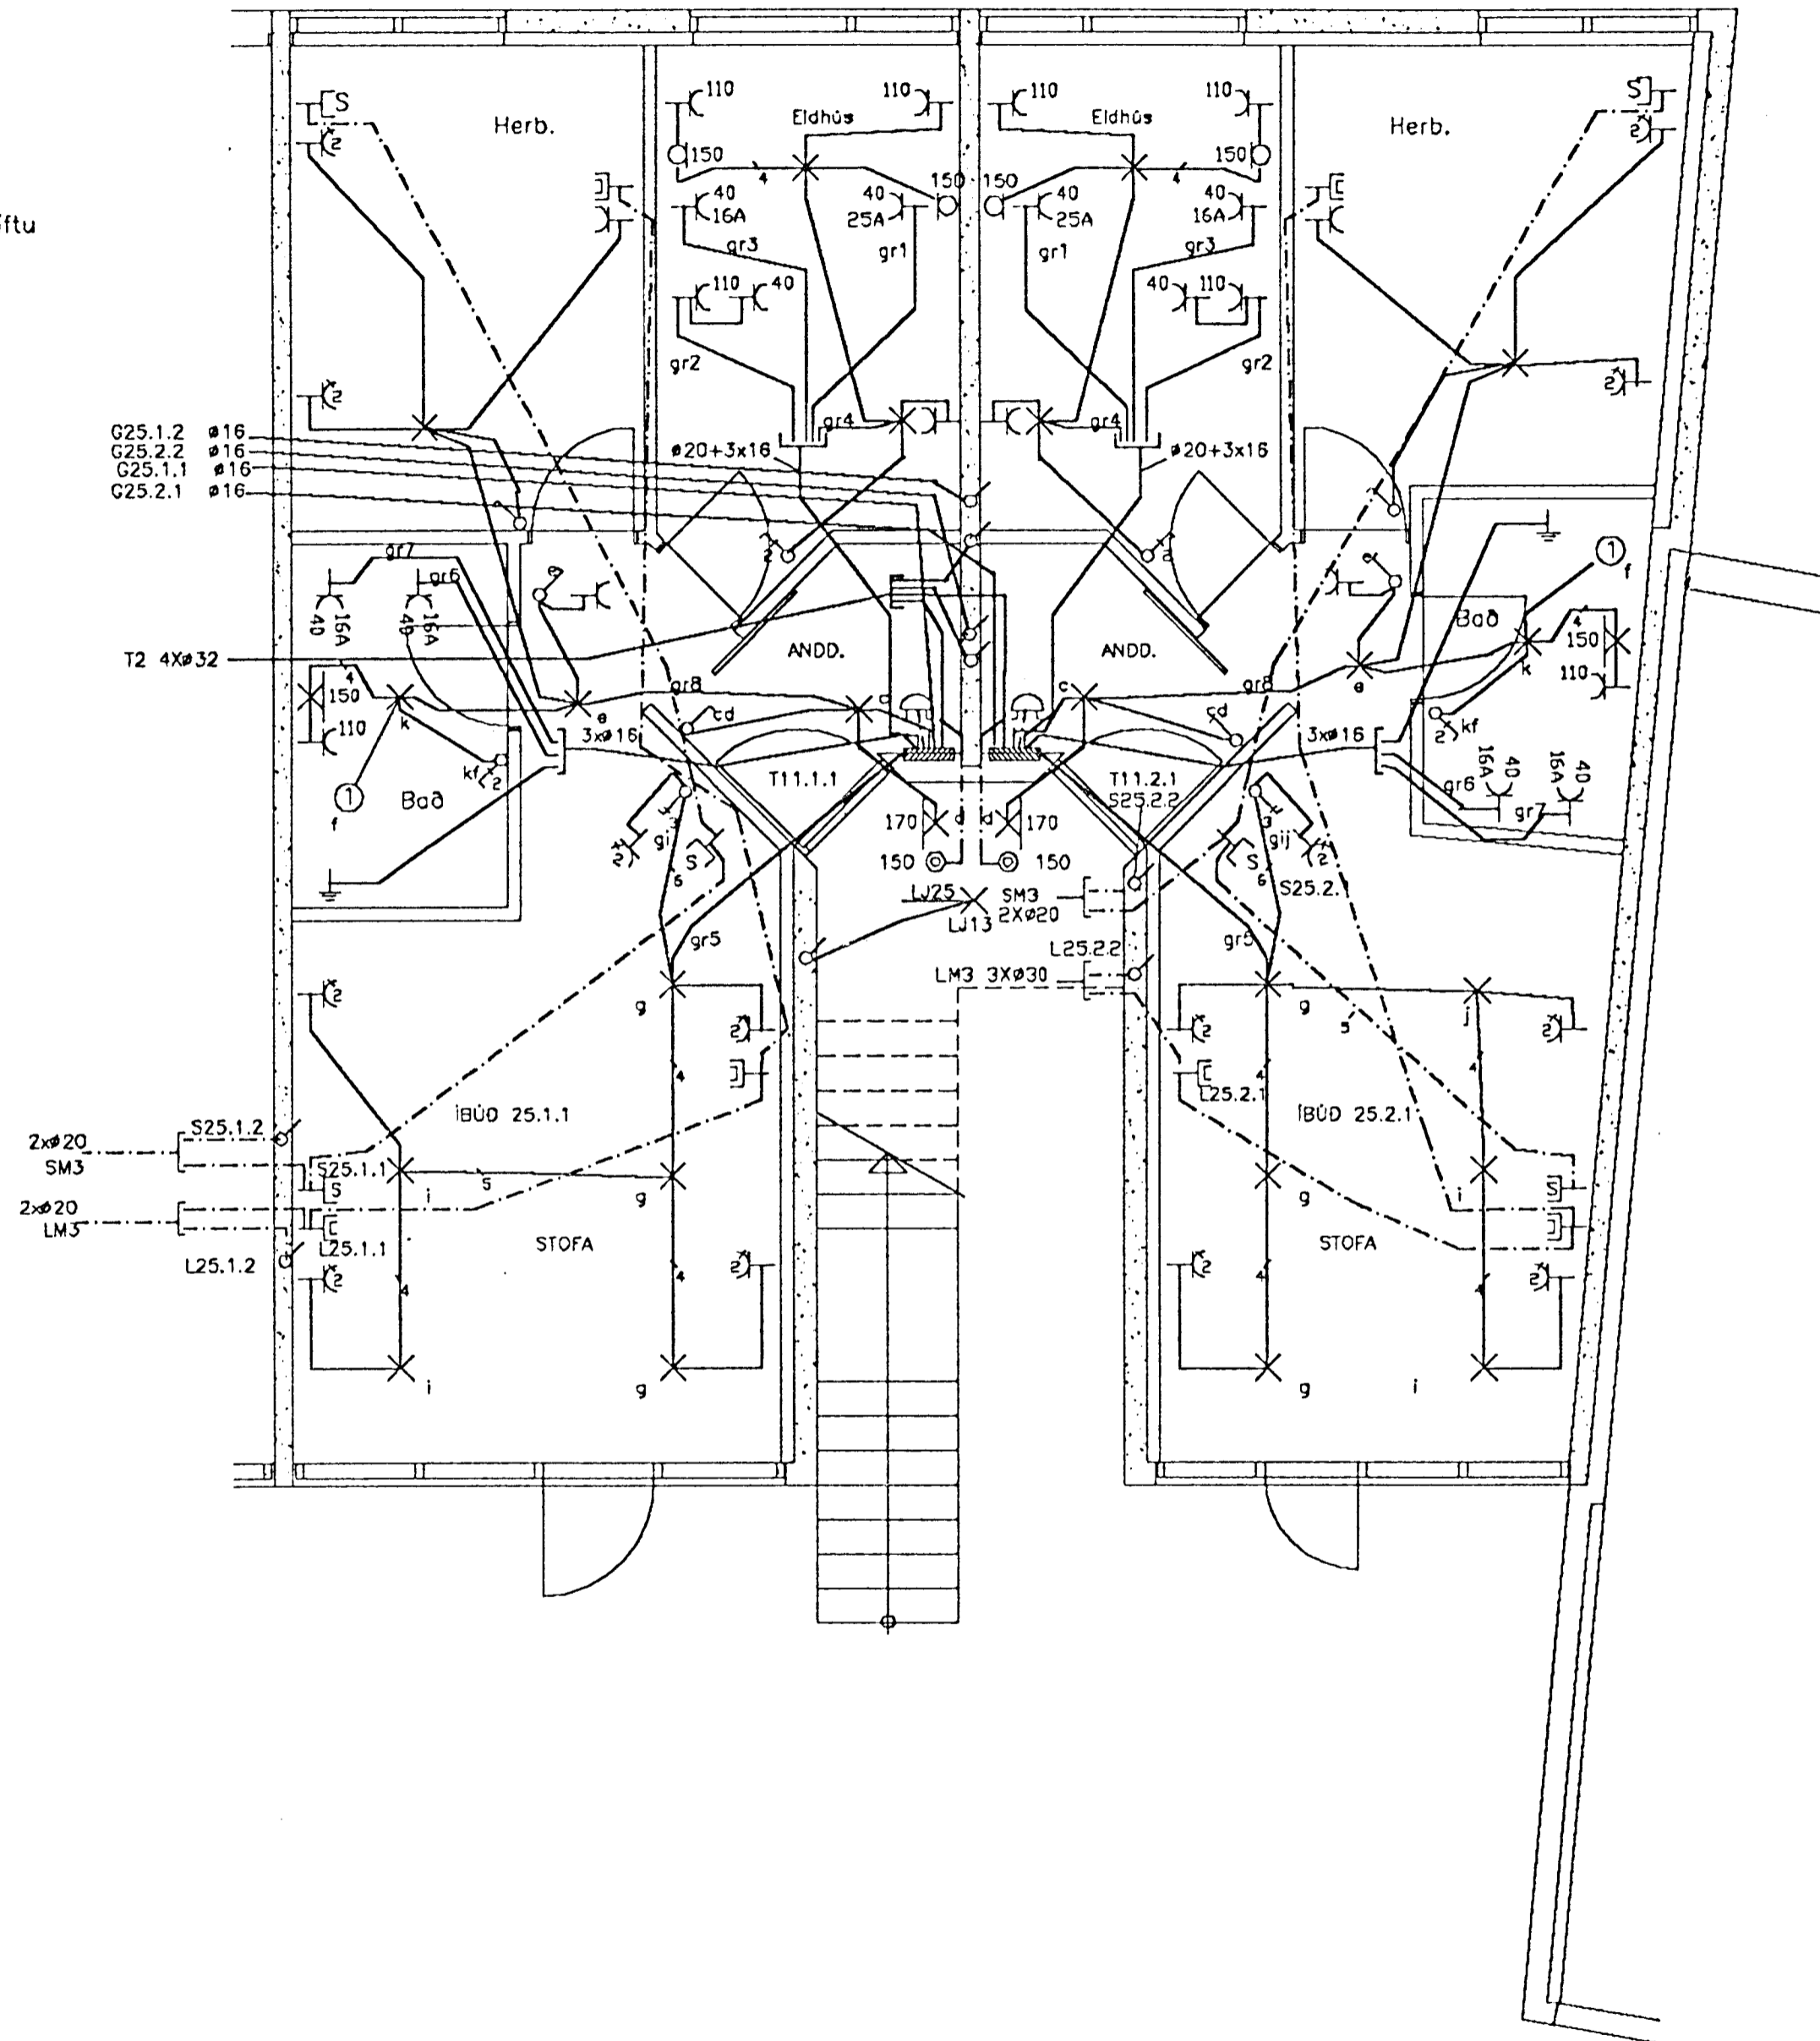

0	10	20	40	80	160	260	360	460					
Kvarði/Athugasemdir		Breytingar		Hannað	Yfirfarið	Dags	Samþykkt	Sigurður Jón Jónsson	Veghus 3	112 Grafarvogi	sími 676282	Blad nr.	
1=50				SJJ		25-11-90		Verknúmer	KL-10		Verkheiti	KLUKKUBERG 25 1 HÆÐ HAFNARFIRÐI	12
								Teknínúmer	1-132		Verkhúti	SMÁSPENNA OG LÁGSPENNA	