


① Pípa að loftræstistökk
 Það á að vera möguleiki að tengja viftu
 sem kemur neðan í loftræstistökk

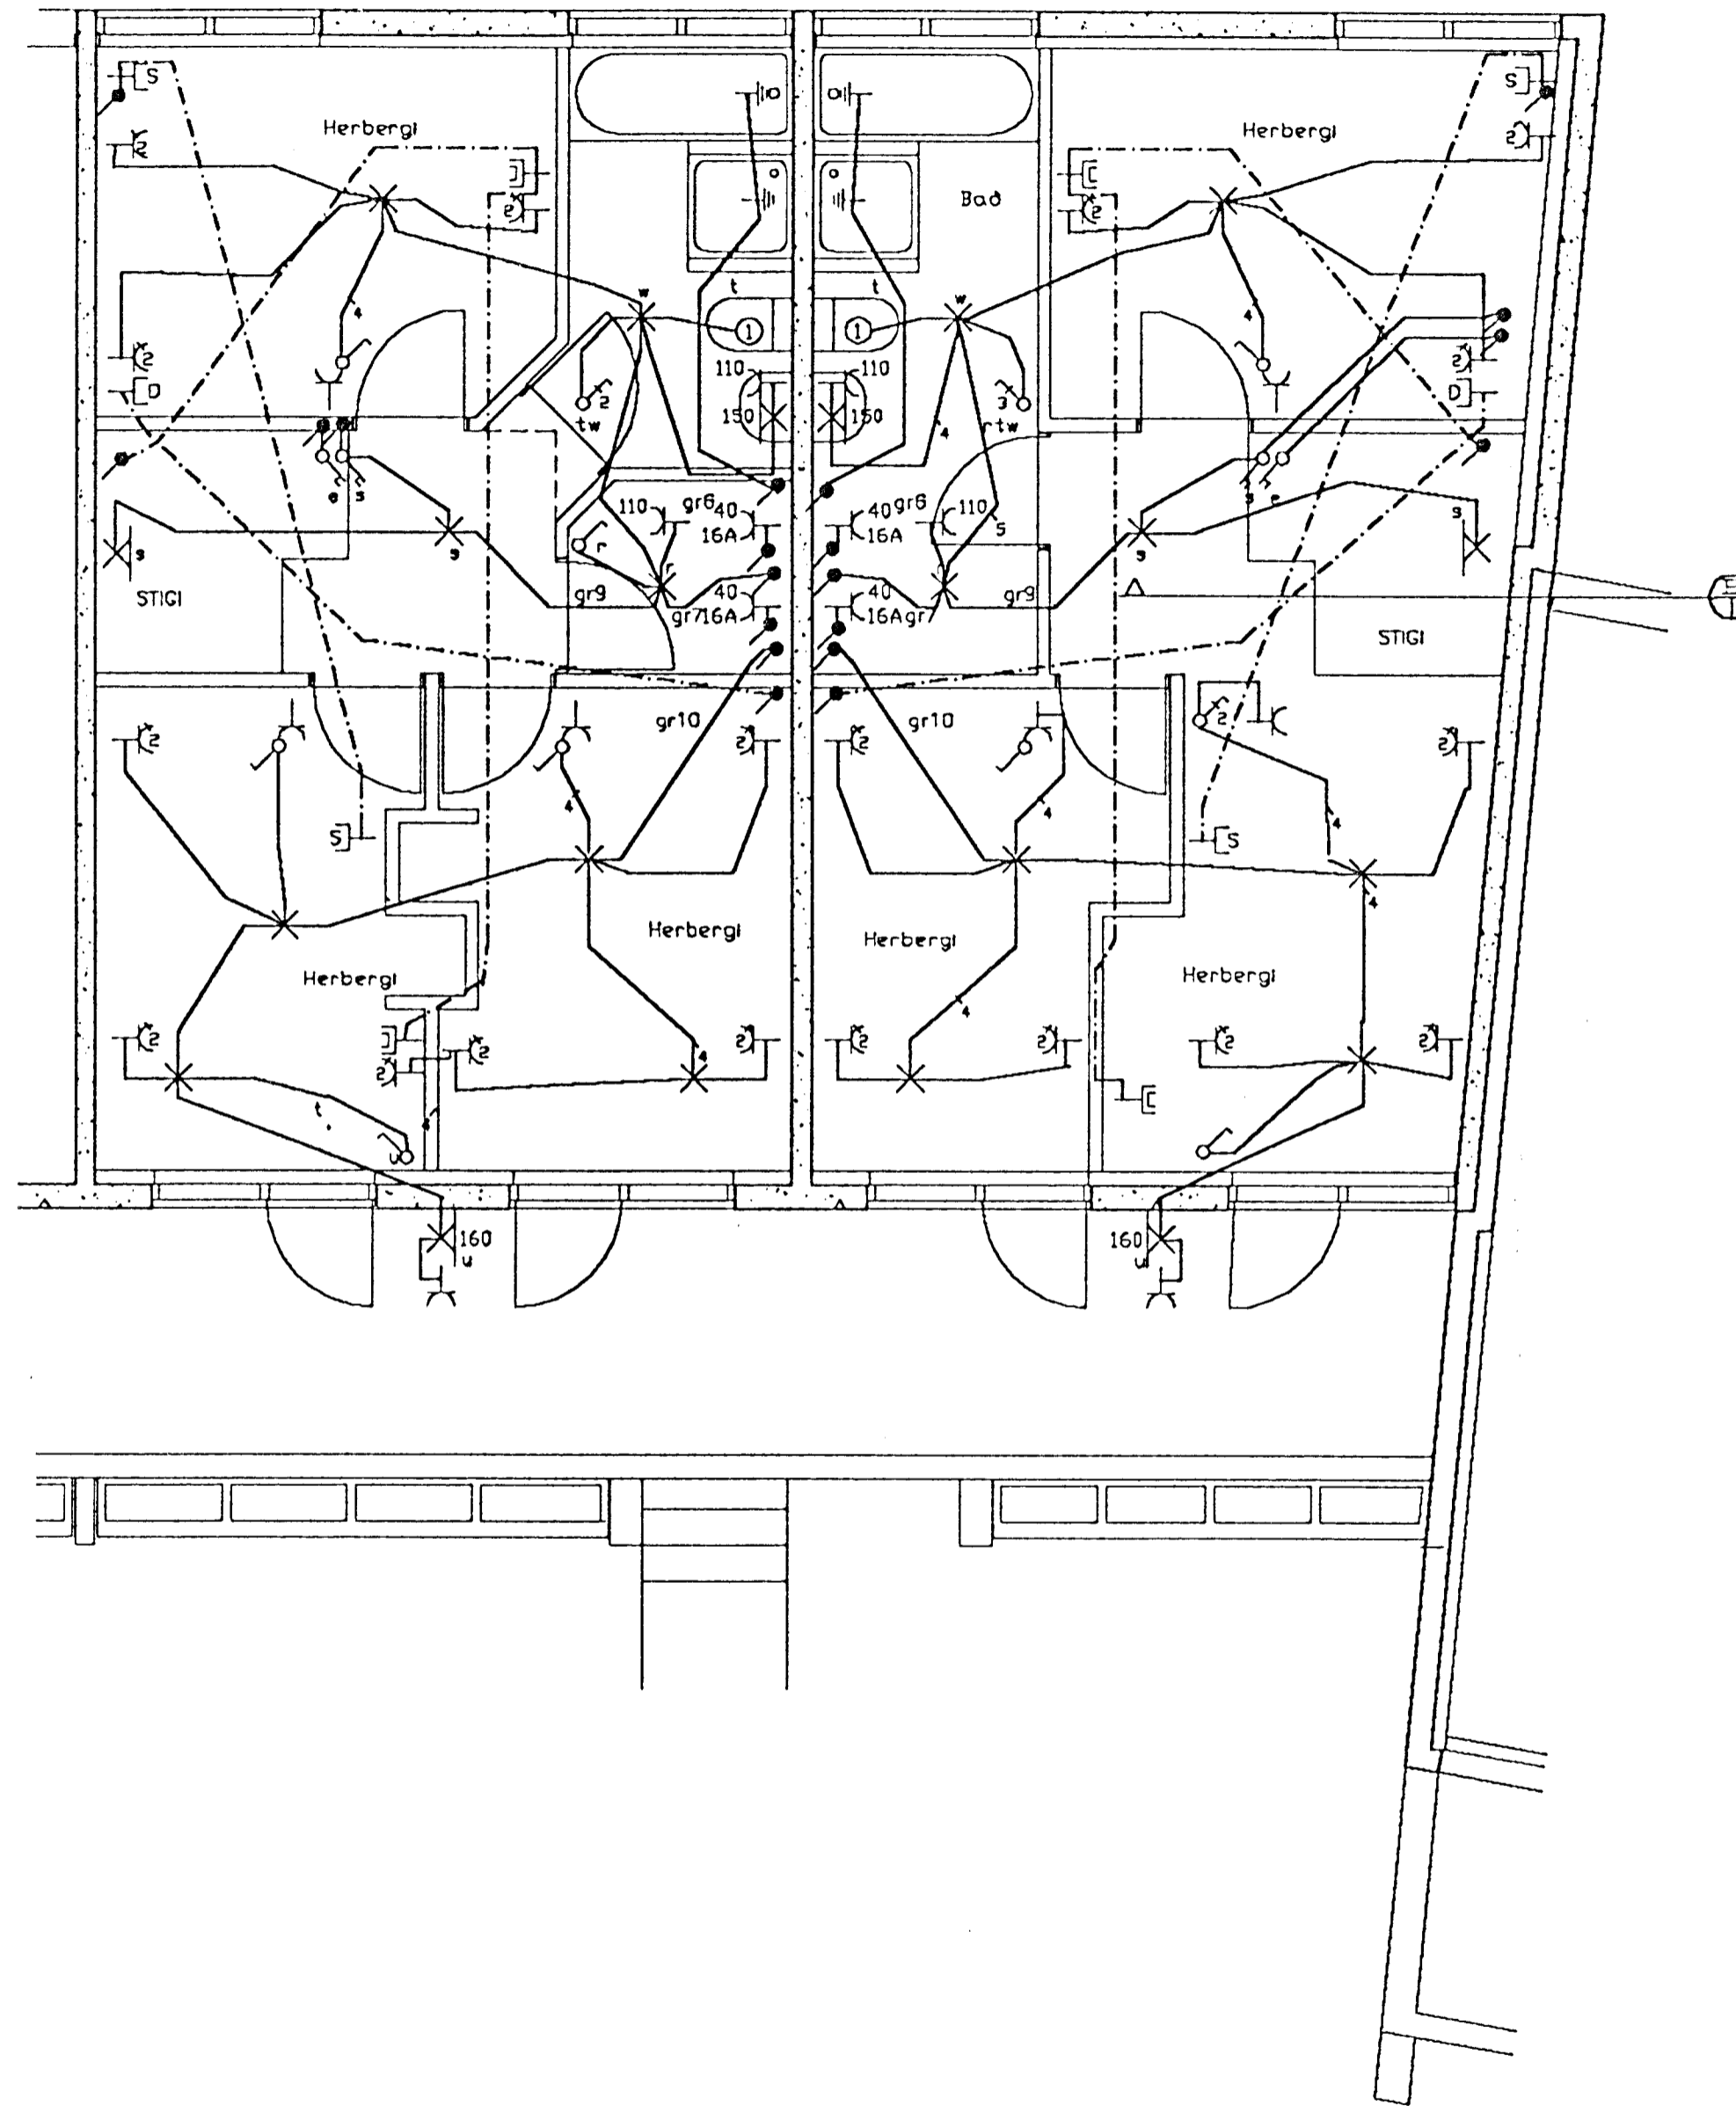

0	10	20	40	60	160	260	360	460		
Kvarð/Athugasemdir		Breytingar		Hannað	Yfirfarið	Dags	Sarþykkt	Sigurður Jón Jónsson	Veghus 3 112 Grafarvogi sími 676282	Blad nr.
1=50				SJJ		25-11-90		Verknúmer KL-10	Verkheiti KLUKKUBERG 25 3 HÆÐ HAFNARFIRÐI	14
								Teknínúmer 1-134	Verkhluti LÁGSPENNA, SMÁSPENNA OG SNID B	