Mátteknið 15.02.2012 BRÖ

Magnús B. Þórðarson Kt.030829-4149

Samþykkt f.h. Verkhönnunar ehf.:

Undirritun samræmingarmönnuðar

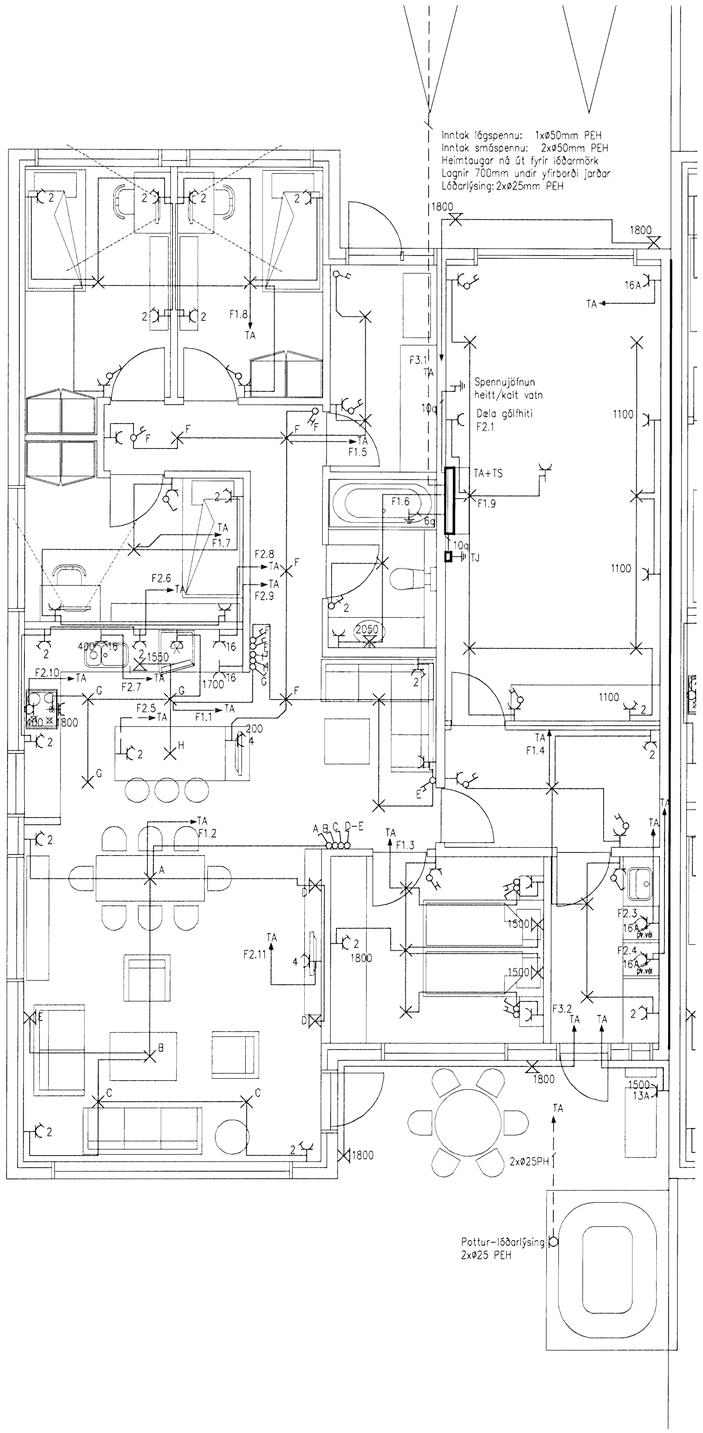


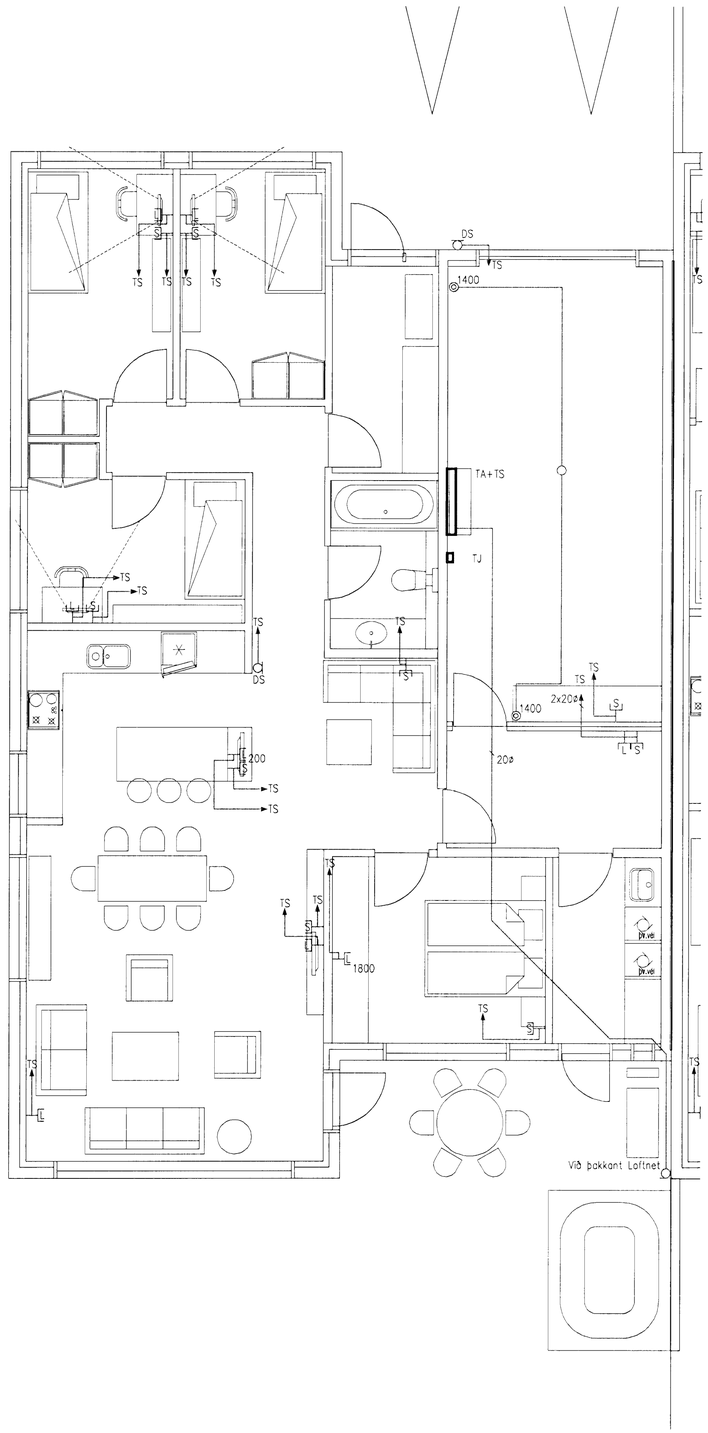


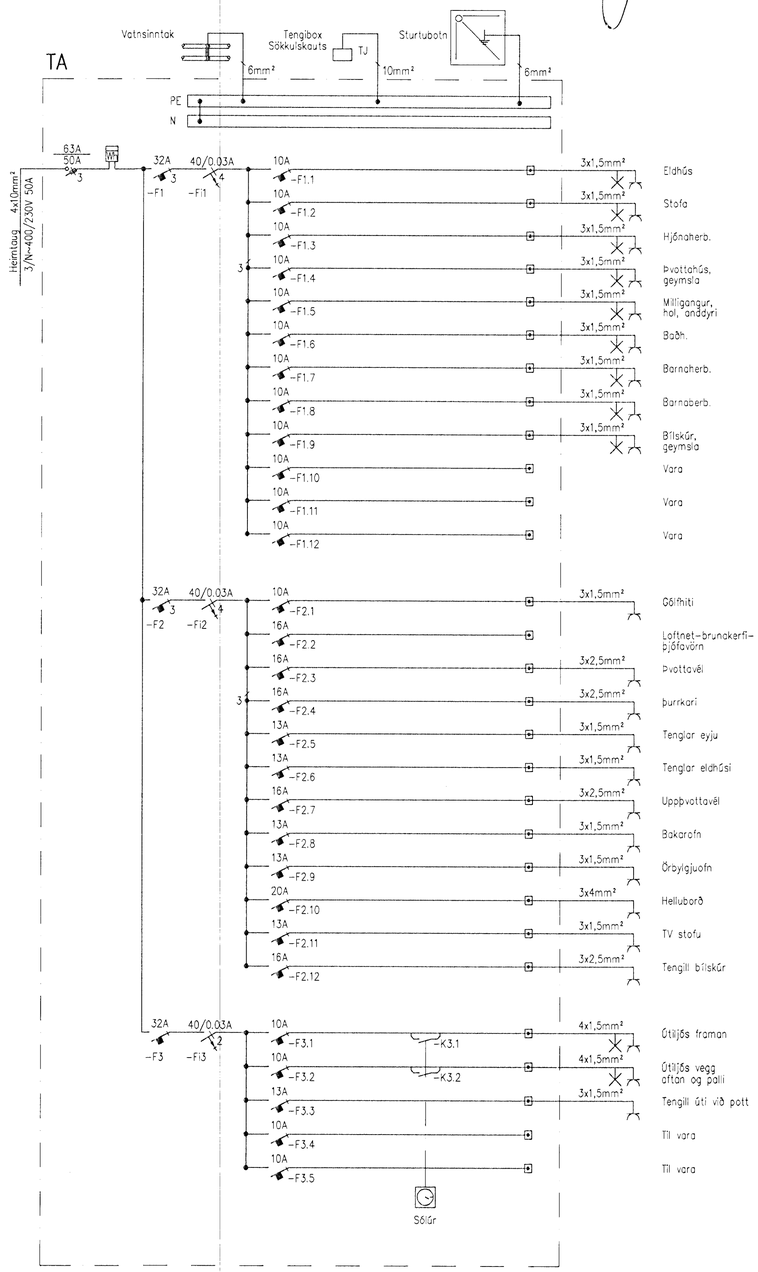


**VERKHÖNNUN**
VERKFRÆÐIRÁÐGJÖF


Akralind 6, 203 Kópavogi, kt: 650107-1280
Sími: 570-5800, Fax: 570-5810
www.verkhonnun.is, verkhonnun@verkhonnun.is


1:50 0 1000 2000 3000 4000 mm
1:1 0 10 20 30 40 50 60 70 80 mm

| Br | Dags | Breyting | Br | Sb |
|---|---|---|---|---|
| | | | | |

Verkkaupi

| MÞB | BSH | 13.02.2012 |
|---|---|---|
| Hannað | Yfirfarið | Dags. |
| BSH | A1 | 1:50 |
| Teiknað | Skoðunarstig | Mælikvarði |

KLUKKUVELLIR 10
RAFLAGNIR
LÁGSP., SMÁSP. OG EINLÍNUMYND

Skrá: I:\2011-01\010\teikn\raf\KV-2101.dwg

2011-01-10
KV10-2101 A
Verk- og teikningarnúmer

© Öll réttindi og eiginleikar teikninga og hluta eða heild er með skírteini leyfð hönnuðar