



Magnús B. Þórðarson
Magnús B. Þórðarson KT:030879-4149

Samskipti i.h. verkefnisins eru:


Undirritað samþingingardráttur

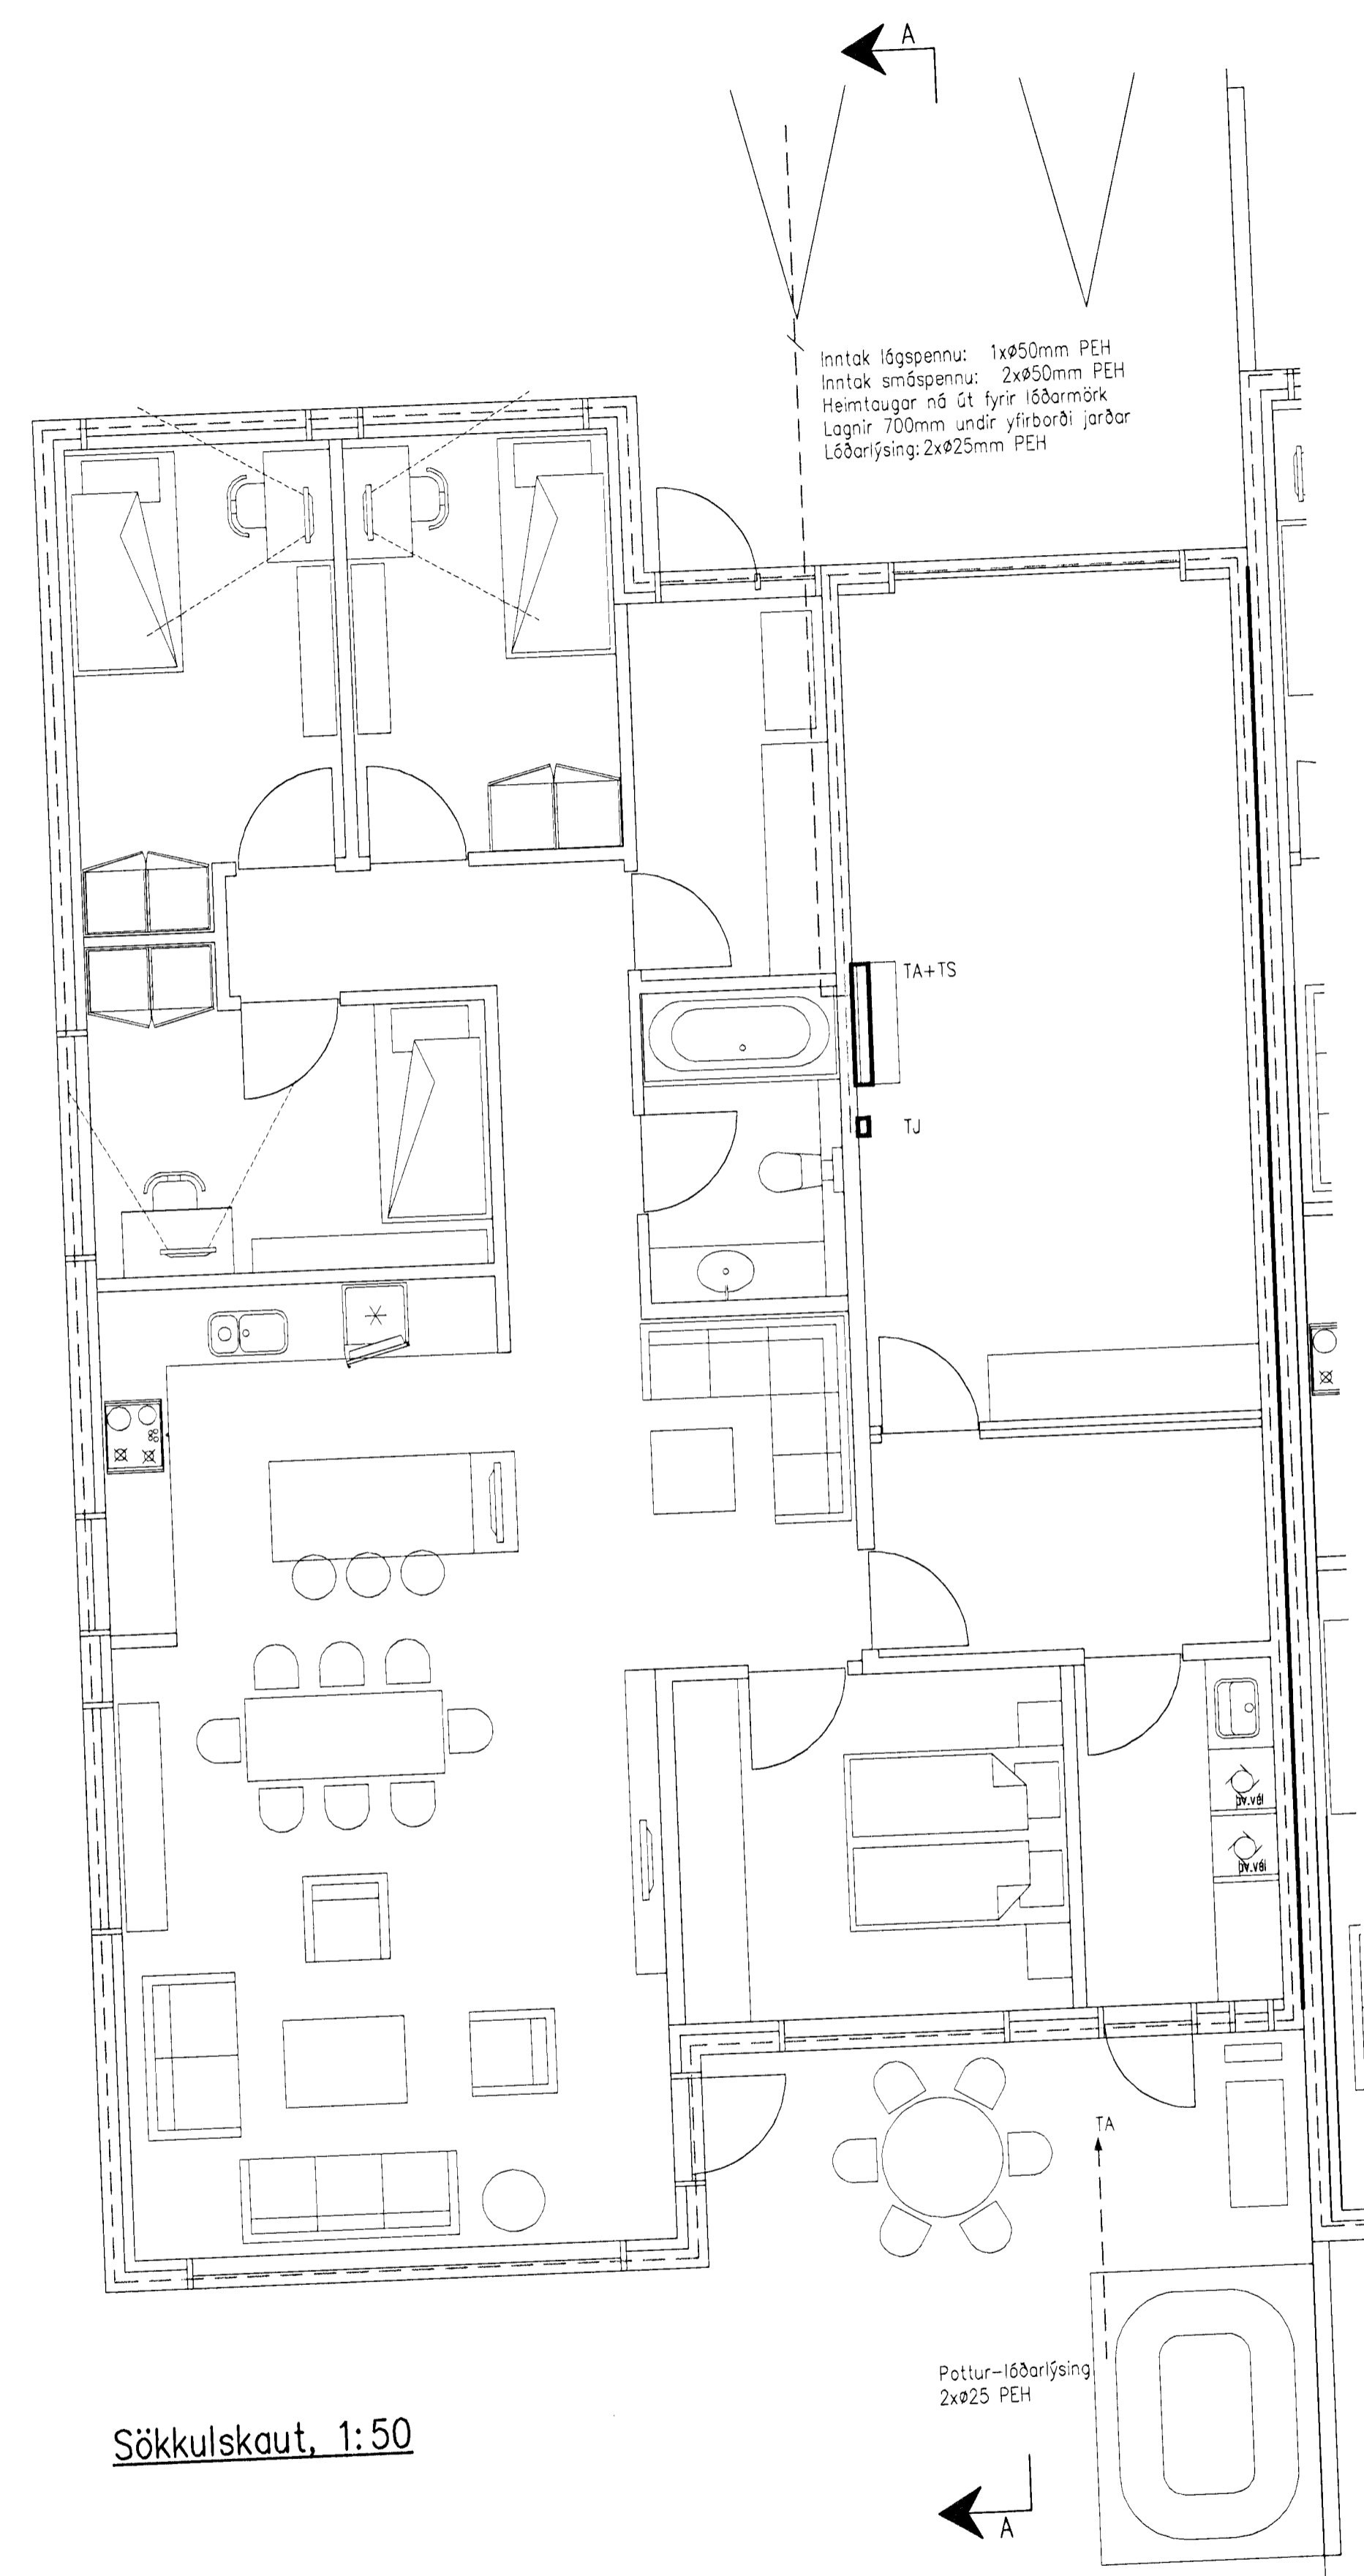

Sökkulskaut, 1:50

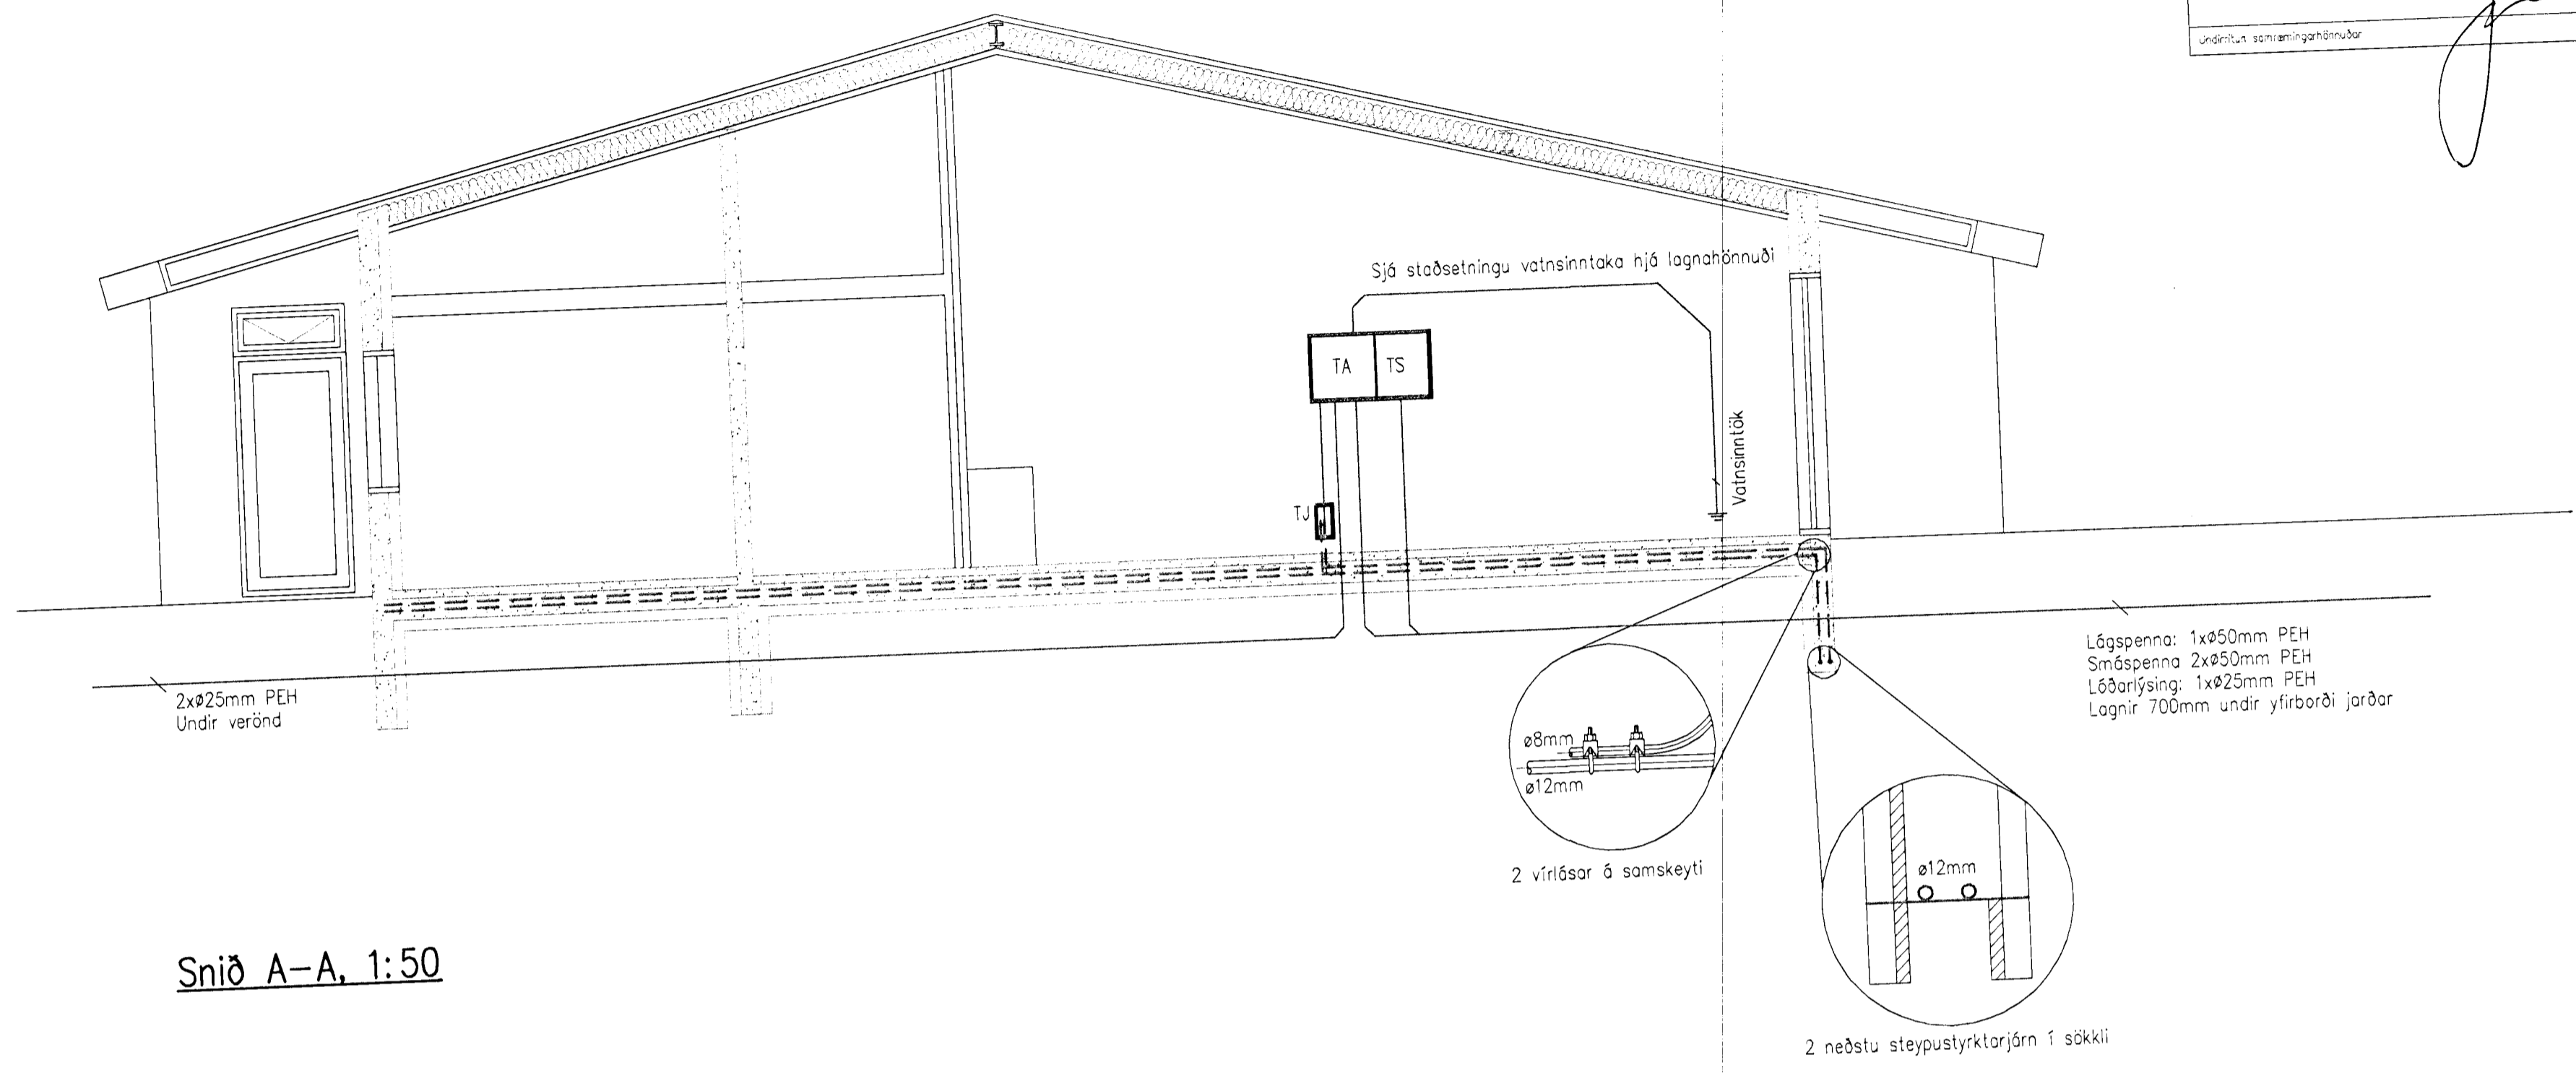

Snið A-A, 1:50

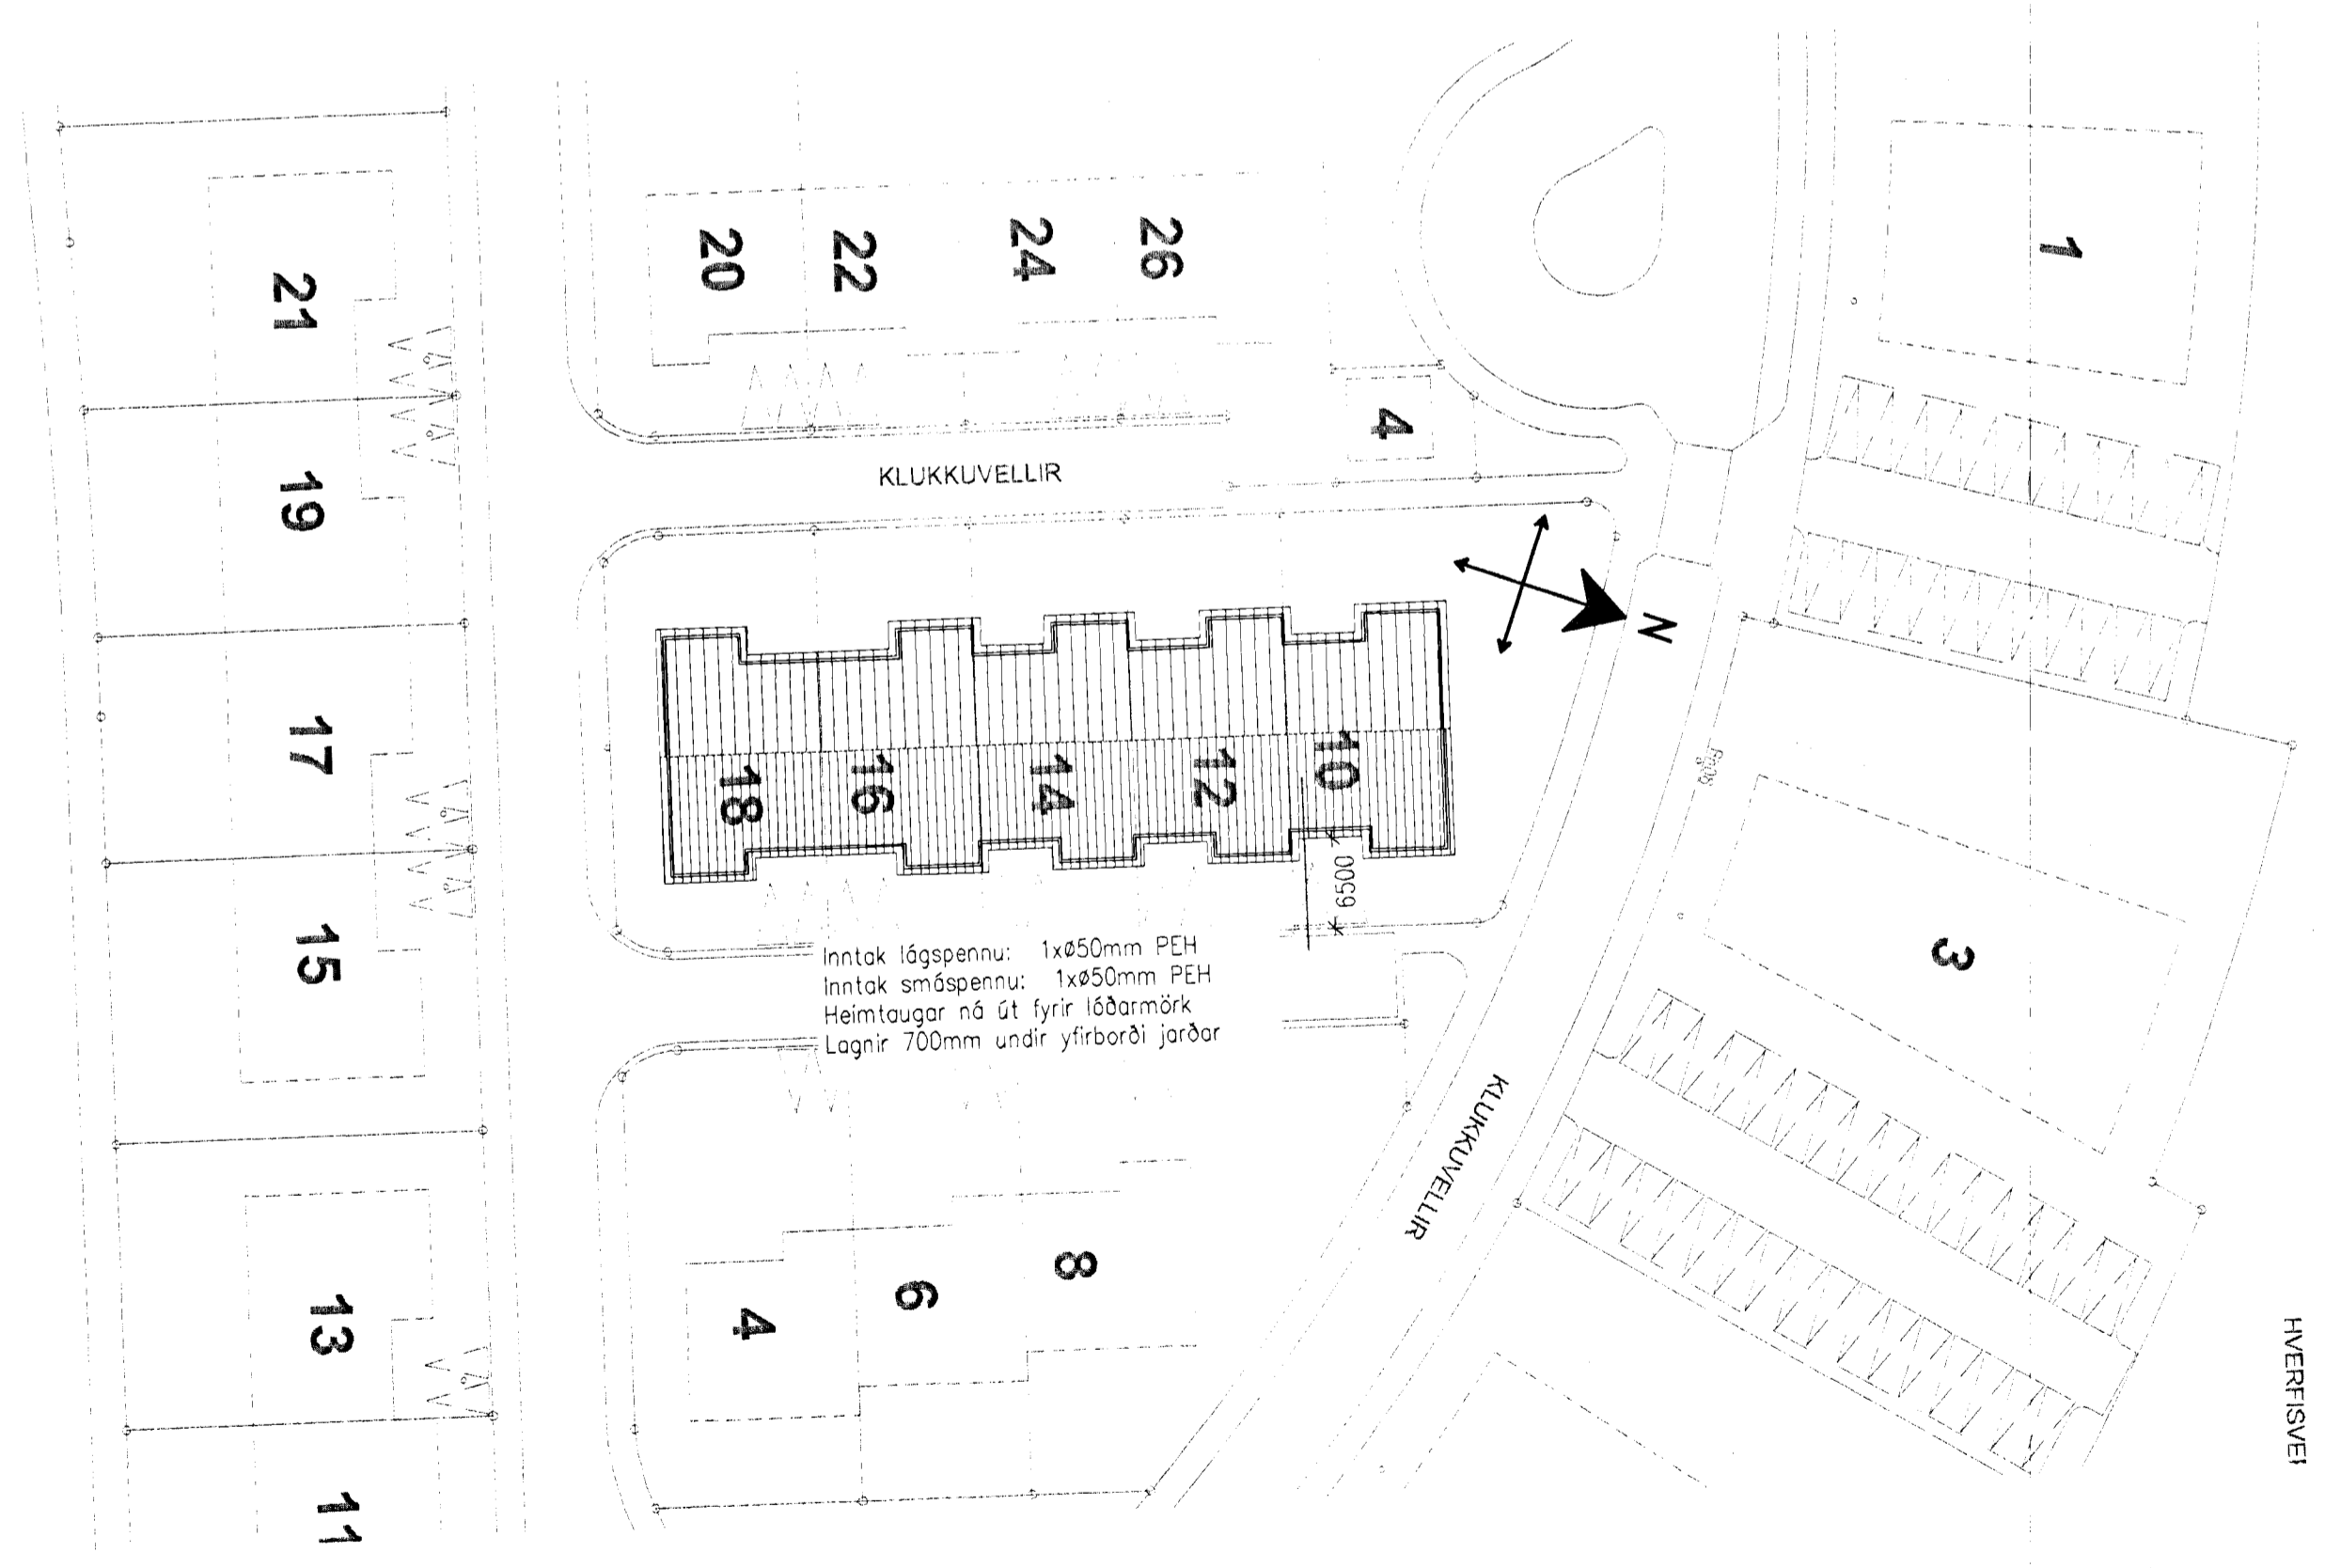

Afstöðumynd, 1:500

