



Gagnsamtakning / HAFNARFIRÐI
 Eftir: Jón S. Gunnarsson

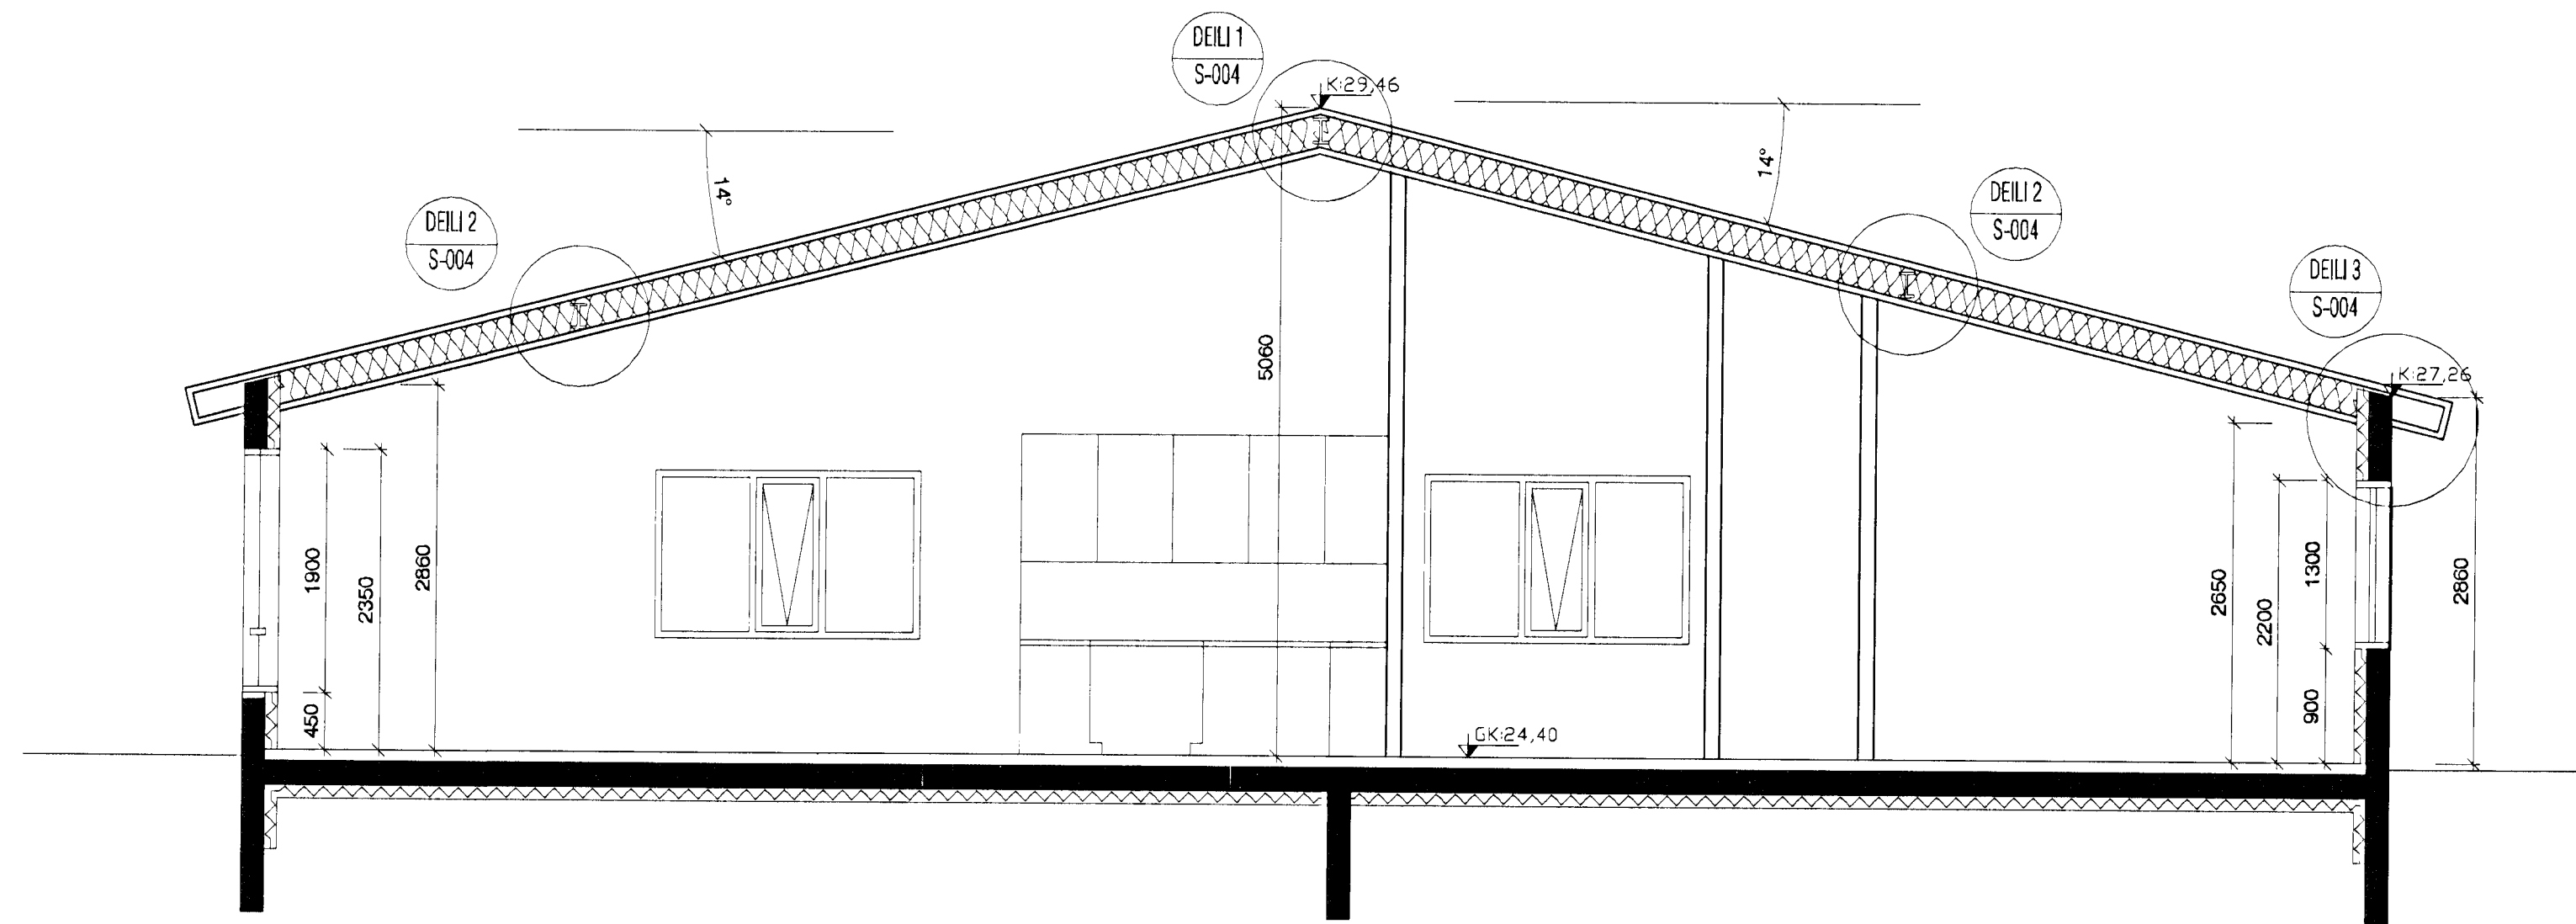

KENNISNIÐ A-A

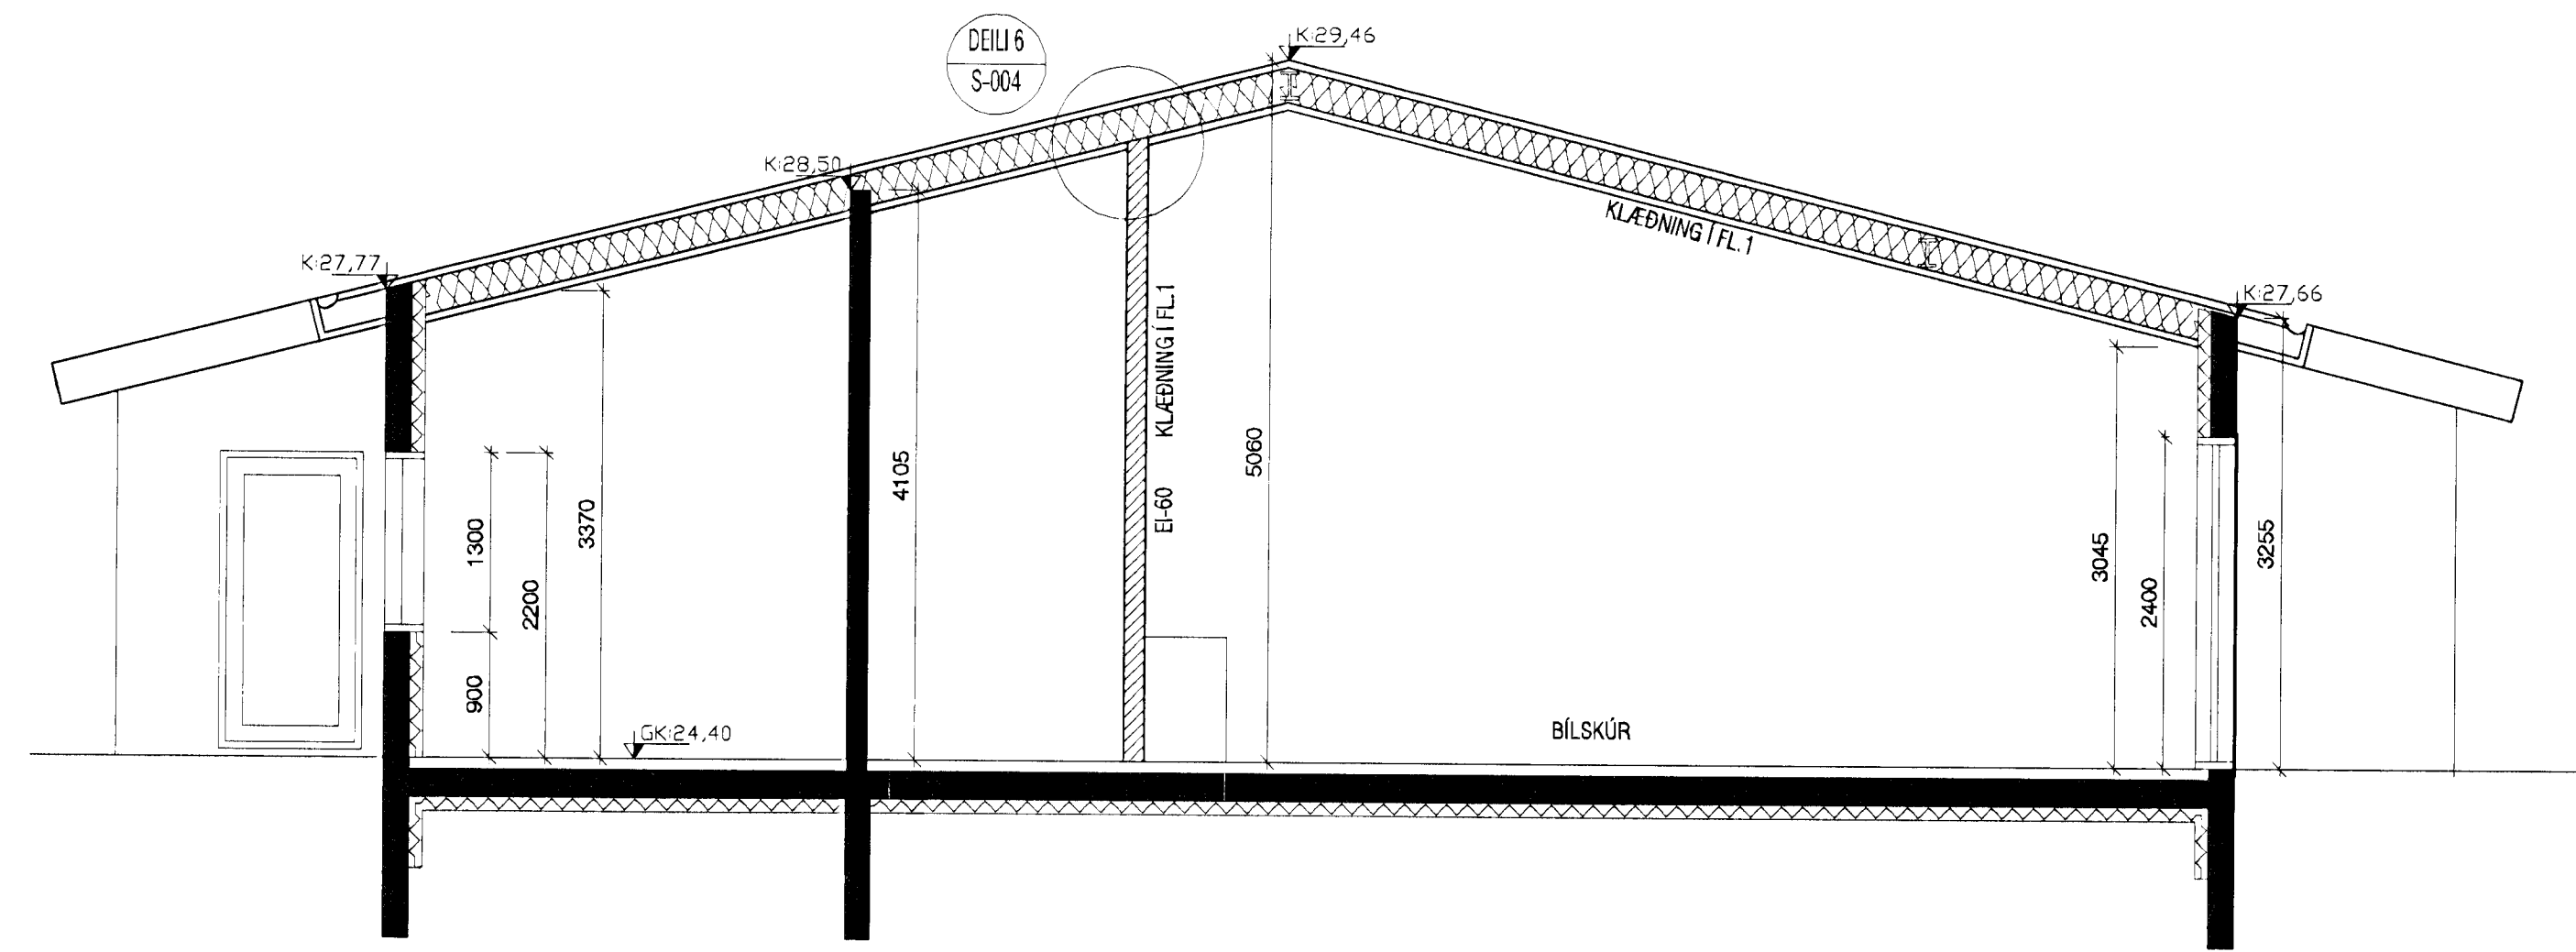

KENNISNIÐ B-B

ALLS STADAR PAR
 SEM TRÉ LIGGUR AÐ
 STEINI, SKAL VERA
 PAPPAMILLILEGG

RAKAVARNARLAG KLEMMIST Í
 KÍTTI VIÐ KVERKAR

BRUNAVÖRN STÁLBITA:
 FYLLA SKAL UPPI BITANN MED
 HÁRÐPRESSADARI STEINULL.
 BITINN KLÆDDUR AF MED
 2*13 MM GIFSPLOTUM.
 VANDA SKAL TIL ALLS FRÁGANGS.

KENNISNIÐ:
 ÖLL KENNISNIÐ OG DEILI -
 TILVÍSANIR ERU ÚR ÍBÚÐ NR. 10.
 HIÐ SAMÁ Á VIÐ UM ALLAR ÍBÚÐIR.

mansard
 teiknistofa ehf

Suðurlandsbraut 30 - 108 Reykjavík
 www.mansard.is - jonhrafni@mansard.is
 Kt.: 570394-2079 - s: 862-7102

Verkefni: KLUKKUVELLIR 10-18, HAFNARFIRÐI
 Efni: SÉRTEIKNING ARKITEKTS
 ÞVERSNID A-A / B-B

Verknúmer: S-003	Mkv.: 1:50	A2
Teikn. nr.: A-11-11-02	Dags.: 15.12.2011	
Hannað: JHH	Teiknað: JHH	

Jón Hrafn Hlökkversson byggingafræðingur BFÍ
 Kt.: 260662-6519
 Samþykkt:

