


MAN SARD
 TEIKNISTOFA EHF
 JÓN HRAFN HILDVERSSON

ATH


ALLAR MÁLSETNINGAR GLUGGA OG HURÐA MIÐAST VIÐ ÍSTEYPT.
 VERDI GLUGGAR OG HURÐIR SETT Í EFTIRÁ, ÞURFA GATMÁL Í
 STEYPU AÐ VERA 30 MM (2*15) STÆRRI EN KARMÁL

Burðargeta glugga skal vera í samræmi við 128 gr.
 byggingarreglugerðar, það er að segja hámarks
 svignun sé minni en L/300 þó aldrei meiri en 8 mm.
 Mesti vindþrýstingur á glugga er qv*1,0 og mesta sog
 á glugga er qv*1,1. Grunnigildi vindálags qv er
 uppgæfið á teikningu B-01.


Endanlegur gólfkóti

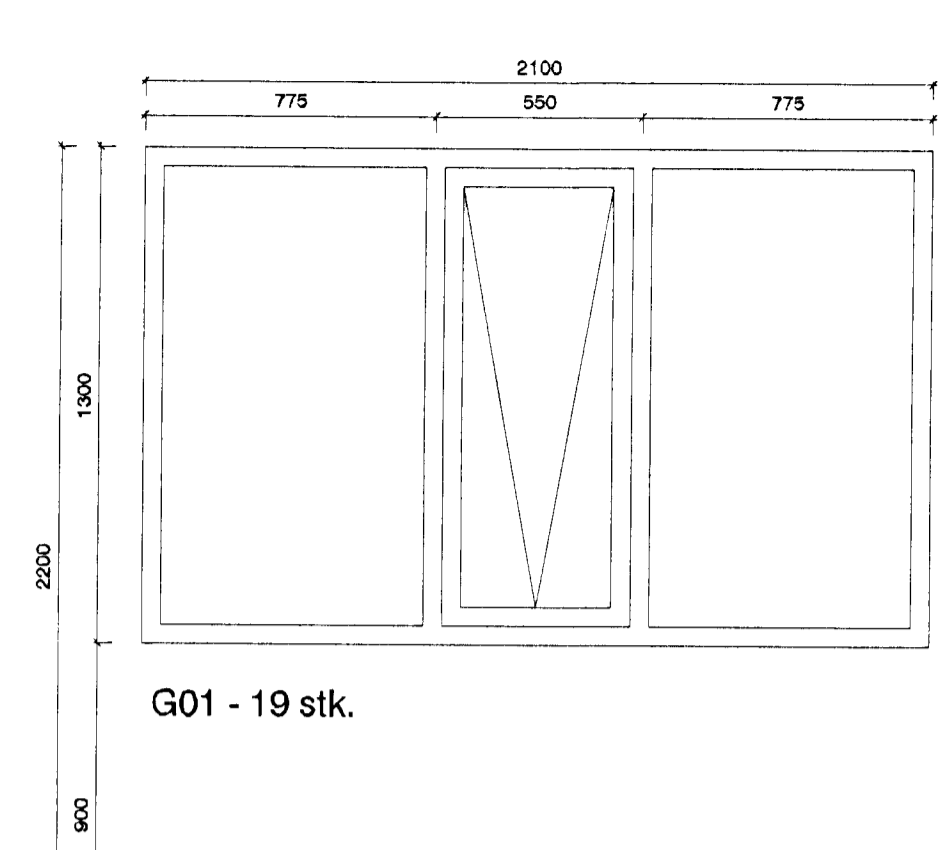


G01 - 19 stk.

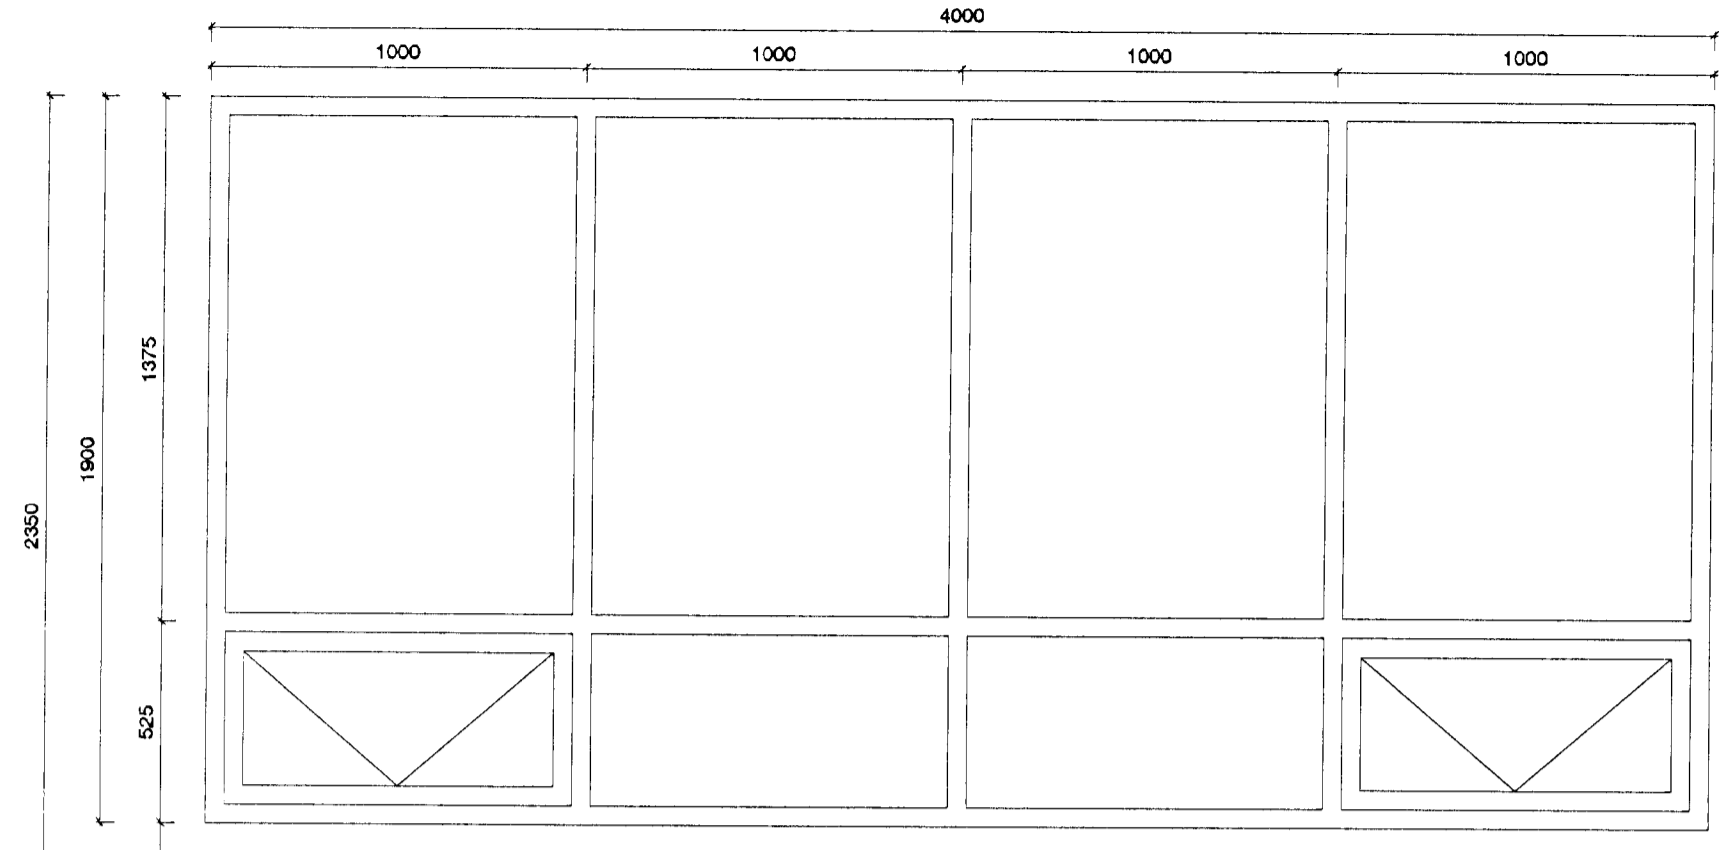


G02 - 5 stk.

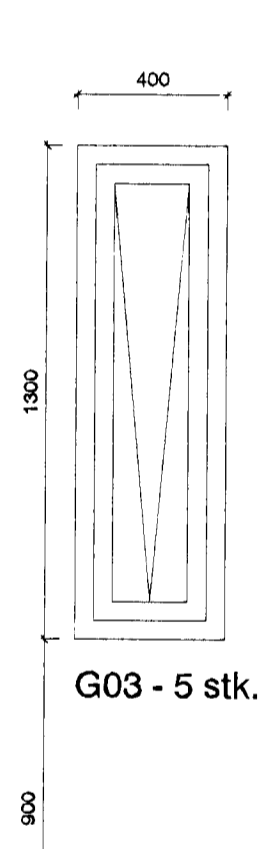


G03 - 5 stk.

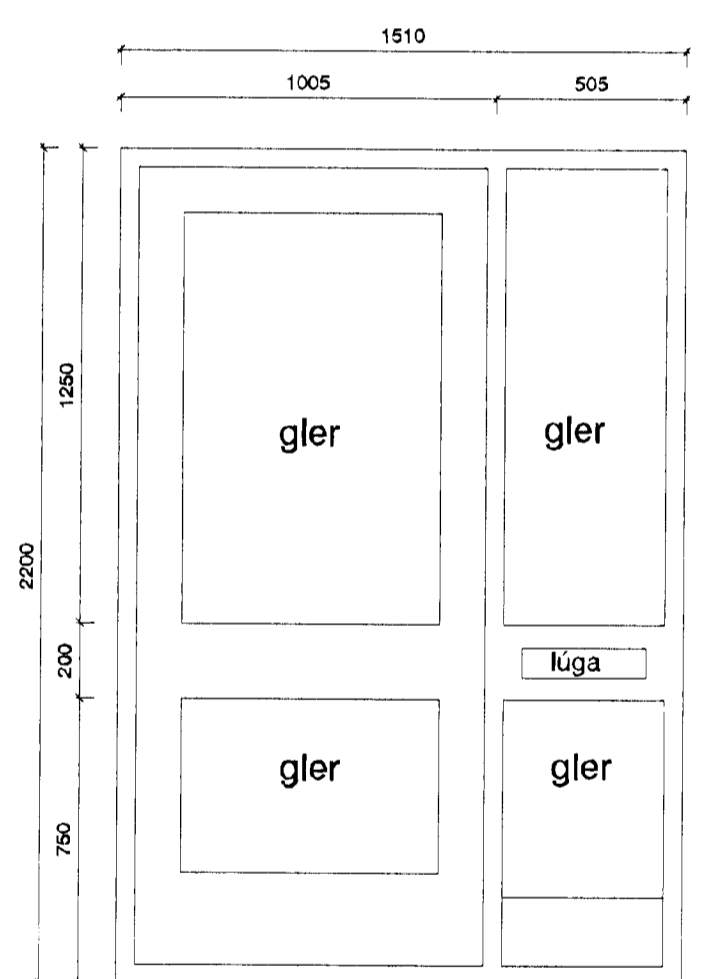


H01 - 5stk.
 4stk hægri út
 1stk vinstri út

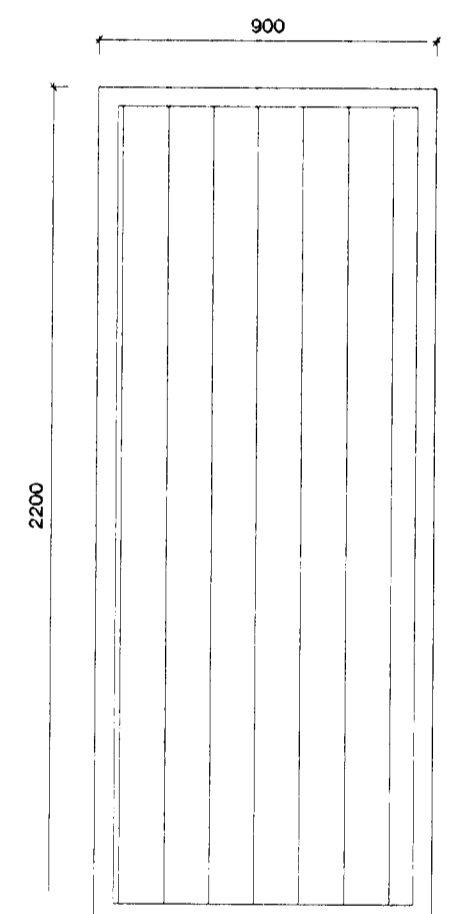

H02 - 5stk.
 4stk hægri út
 1stk vinstri út

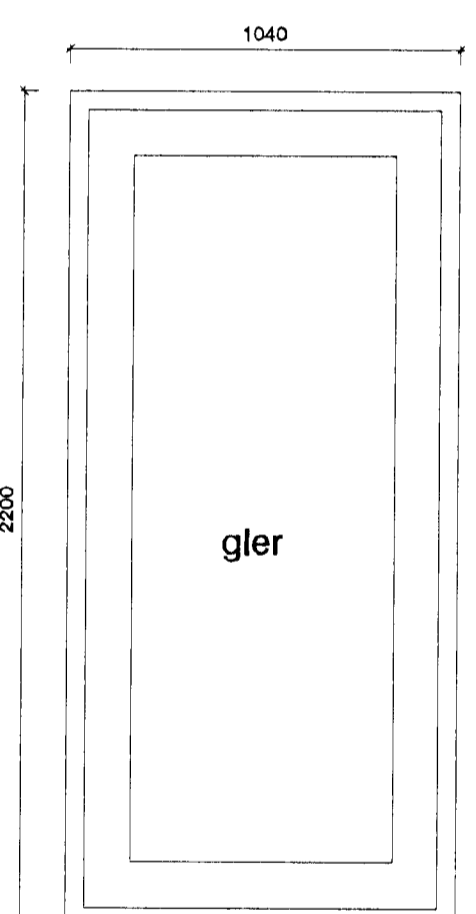


H03 - 5stk.
 4stk hægri út
 1stk vinstri út

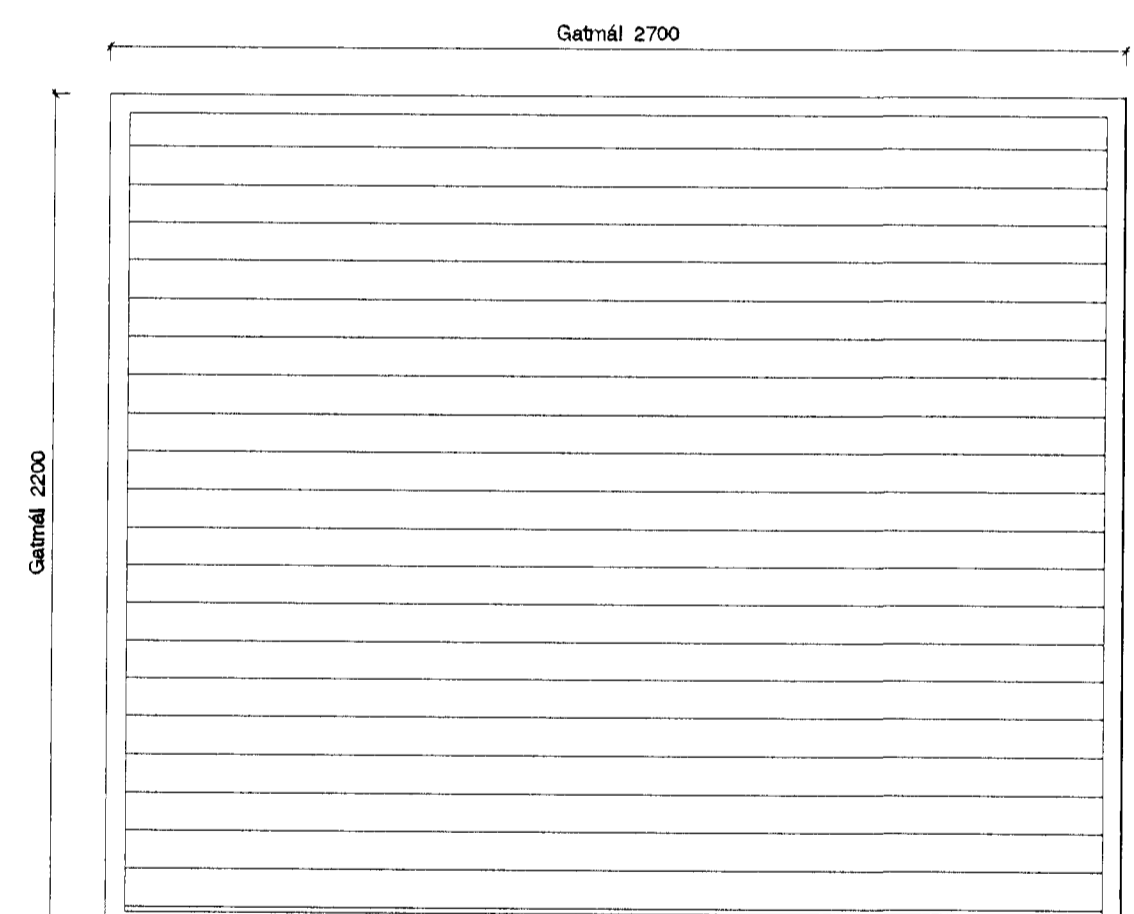

H04 - 5stk. - bílskúrshurðir

Endanlegur gólfkóti

mansard
 teiknistofa ehf

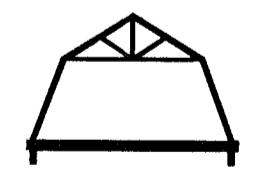

Suðurlandsbraut 30 - 108 Reykjavík
 www.mansard.is - jonhraf@mansard.is
 Kt.: 570394-2079 - s:862-7102

Verkheiti: KLUKKUVELLIR 10-18, HAFNARFIRÐI

Efni: SÉRTEIKNING ARKITEKTS
 GLUGGATEIKNING

Verknúmer: A-11-11-02 Mkv.: 1:20 A2

Teikn. nr.: SG-01 Dags.: 15.12.2011

Hannað: JHH Teiknað: JHH

Jón Hrafn Hildversson byggingafræðingur BFÍ
 Kt.: 290662-6519

Samþykkt: