
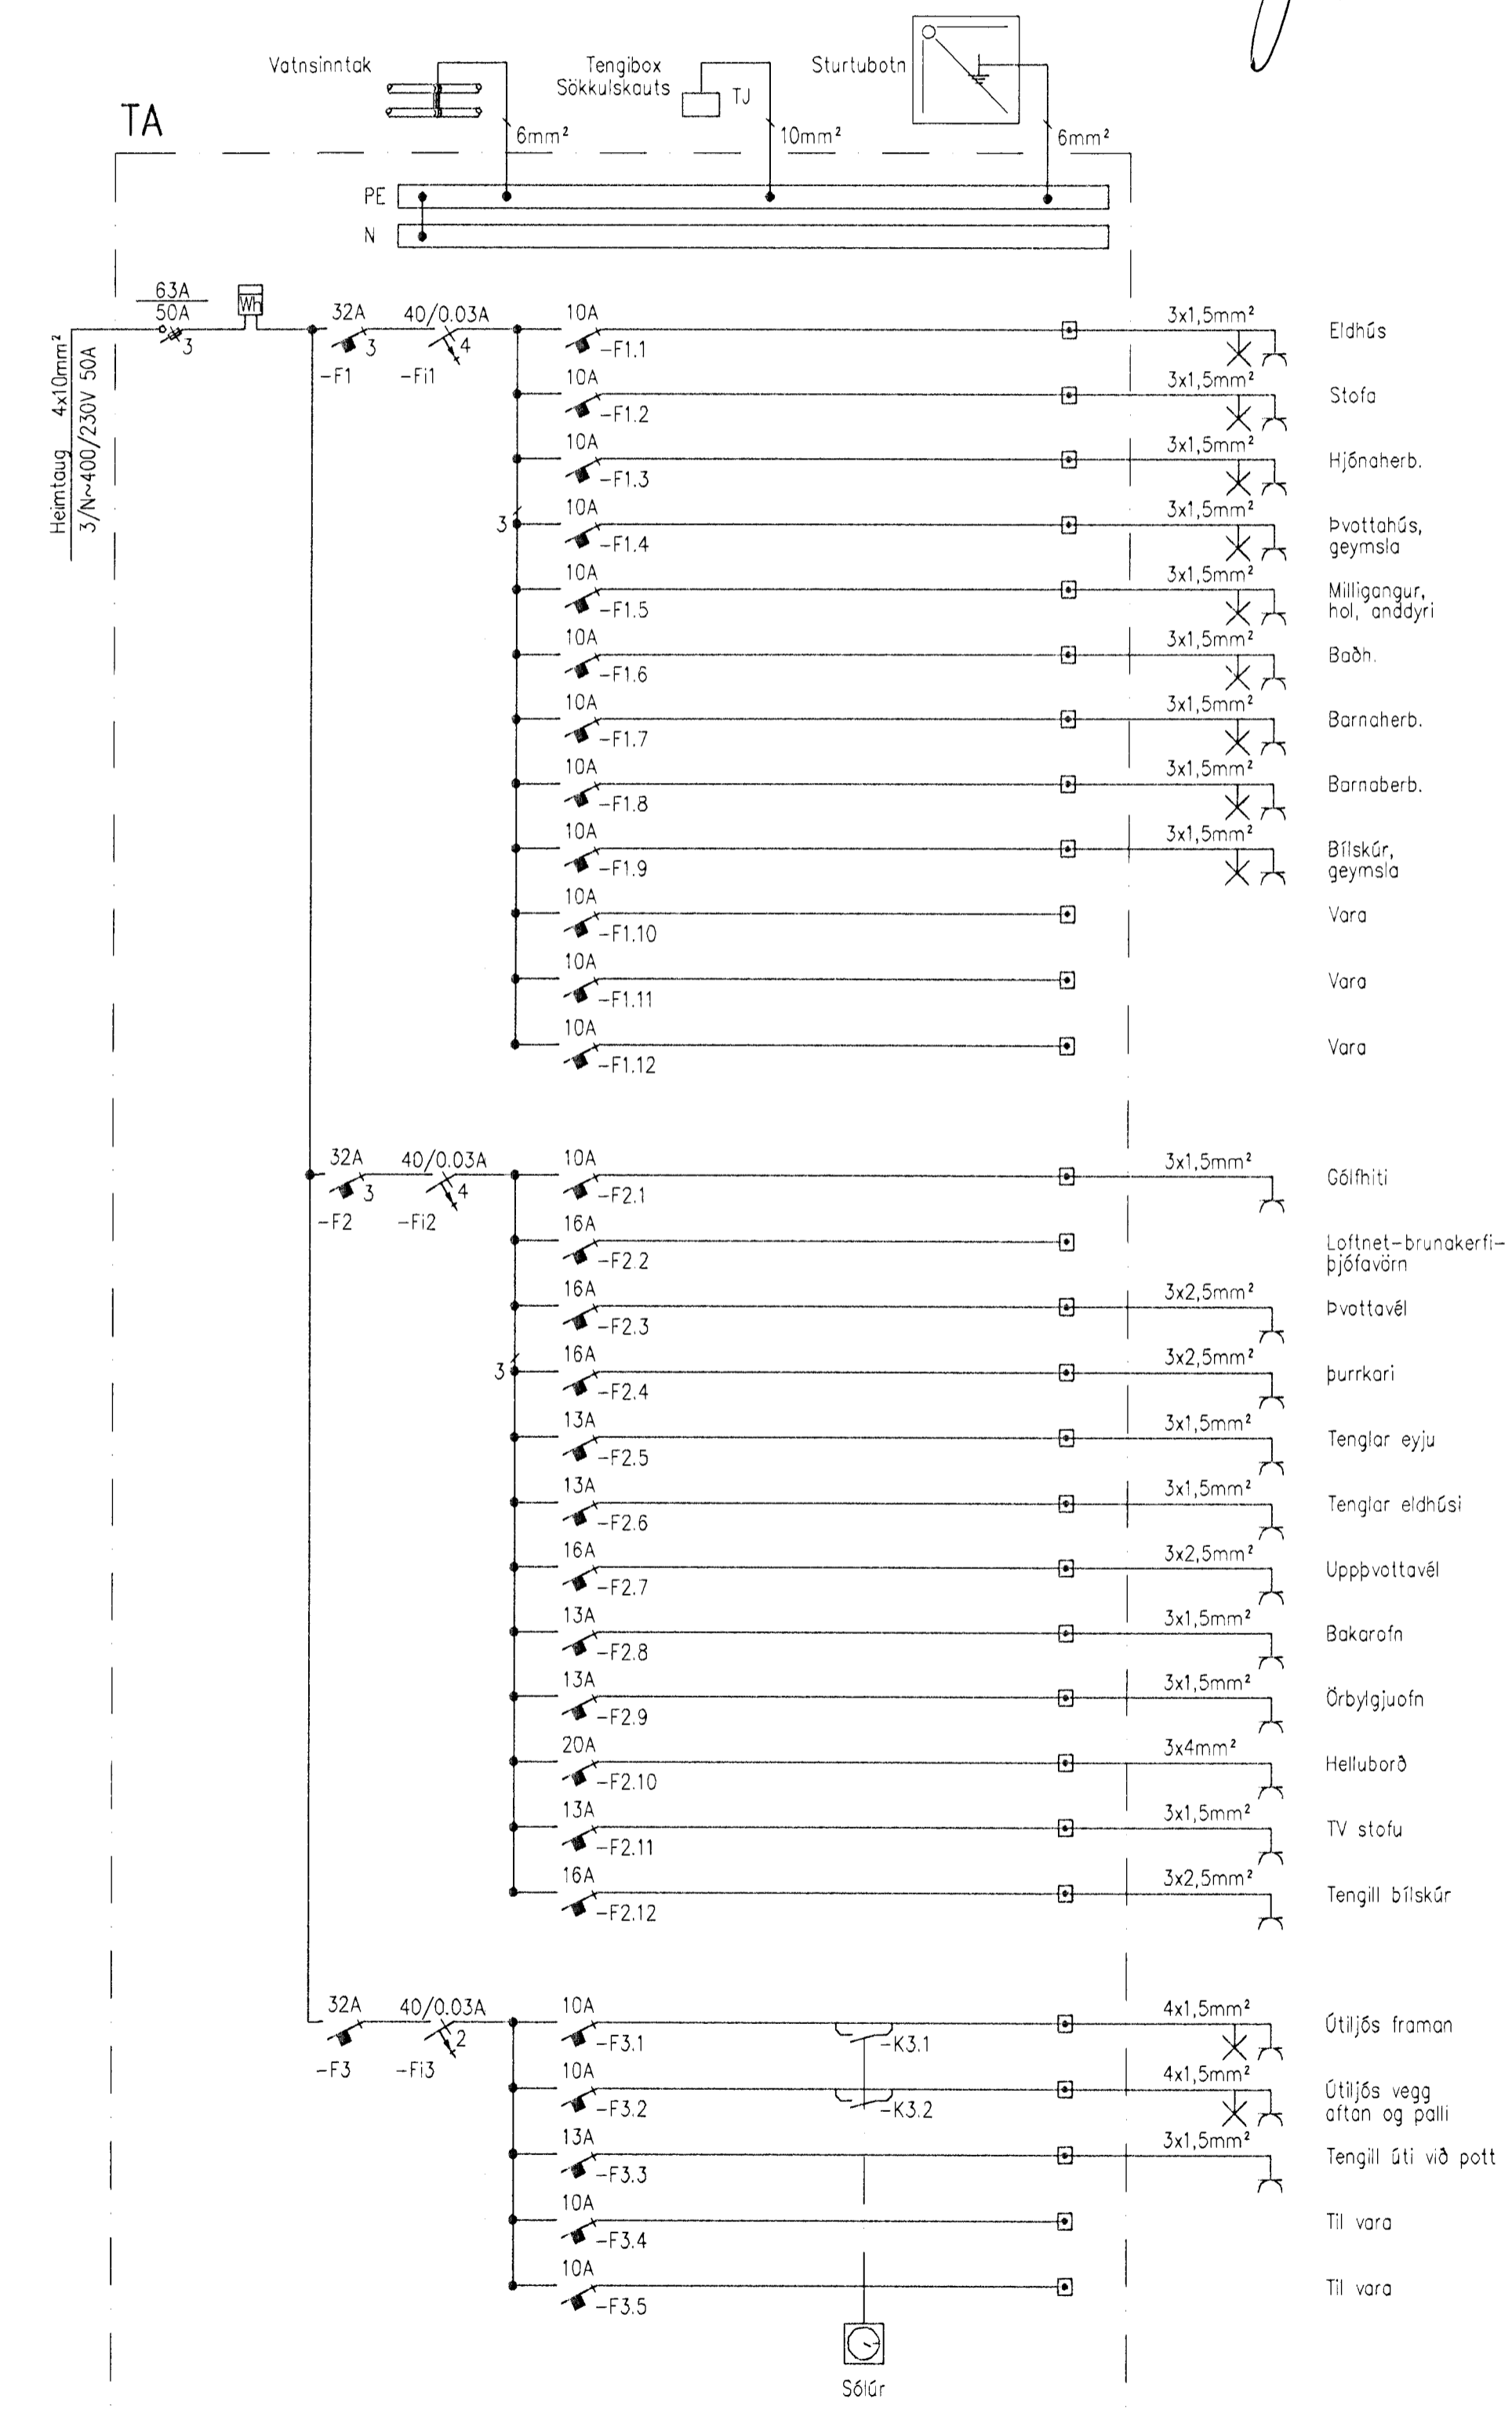
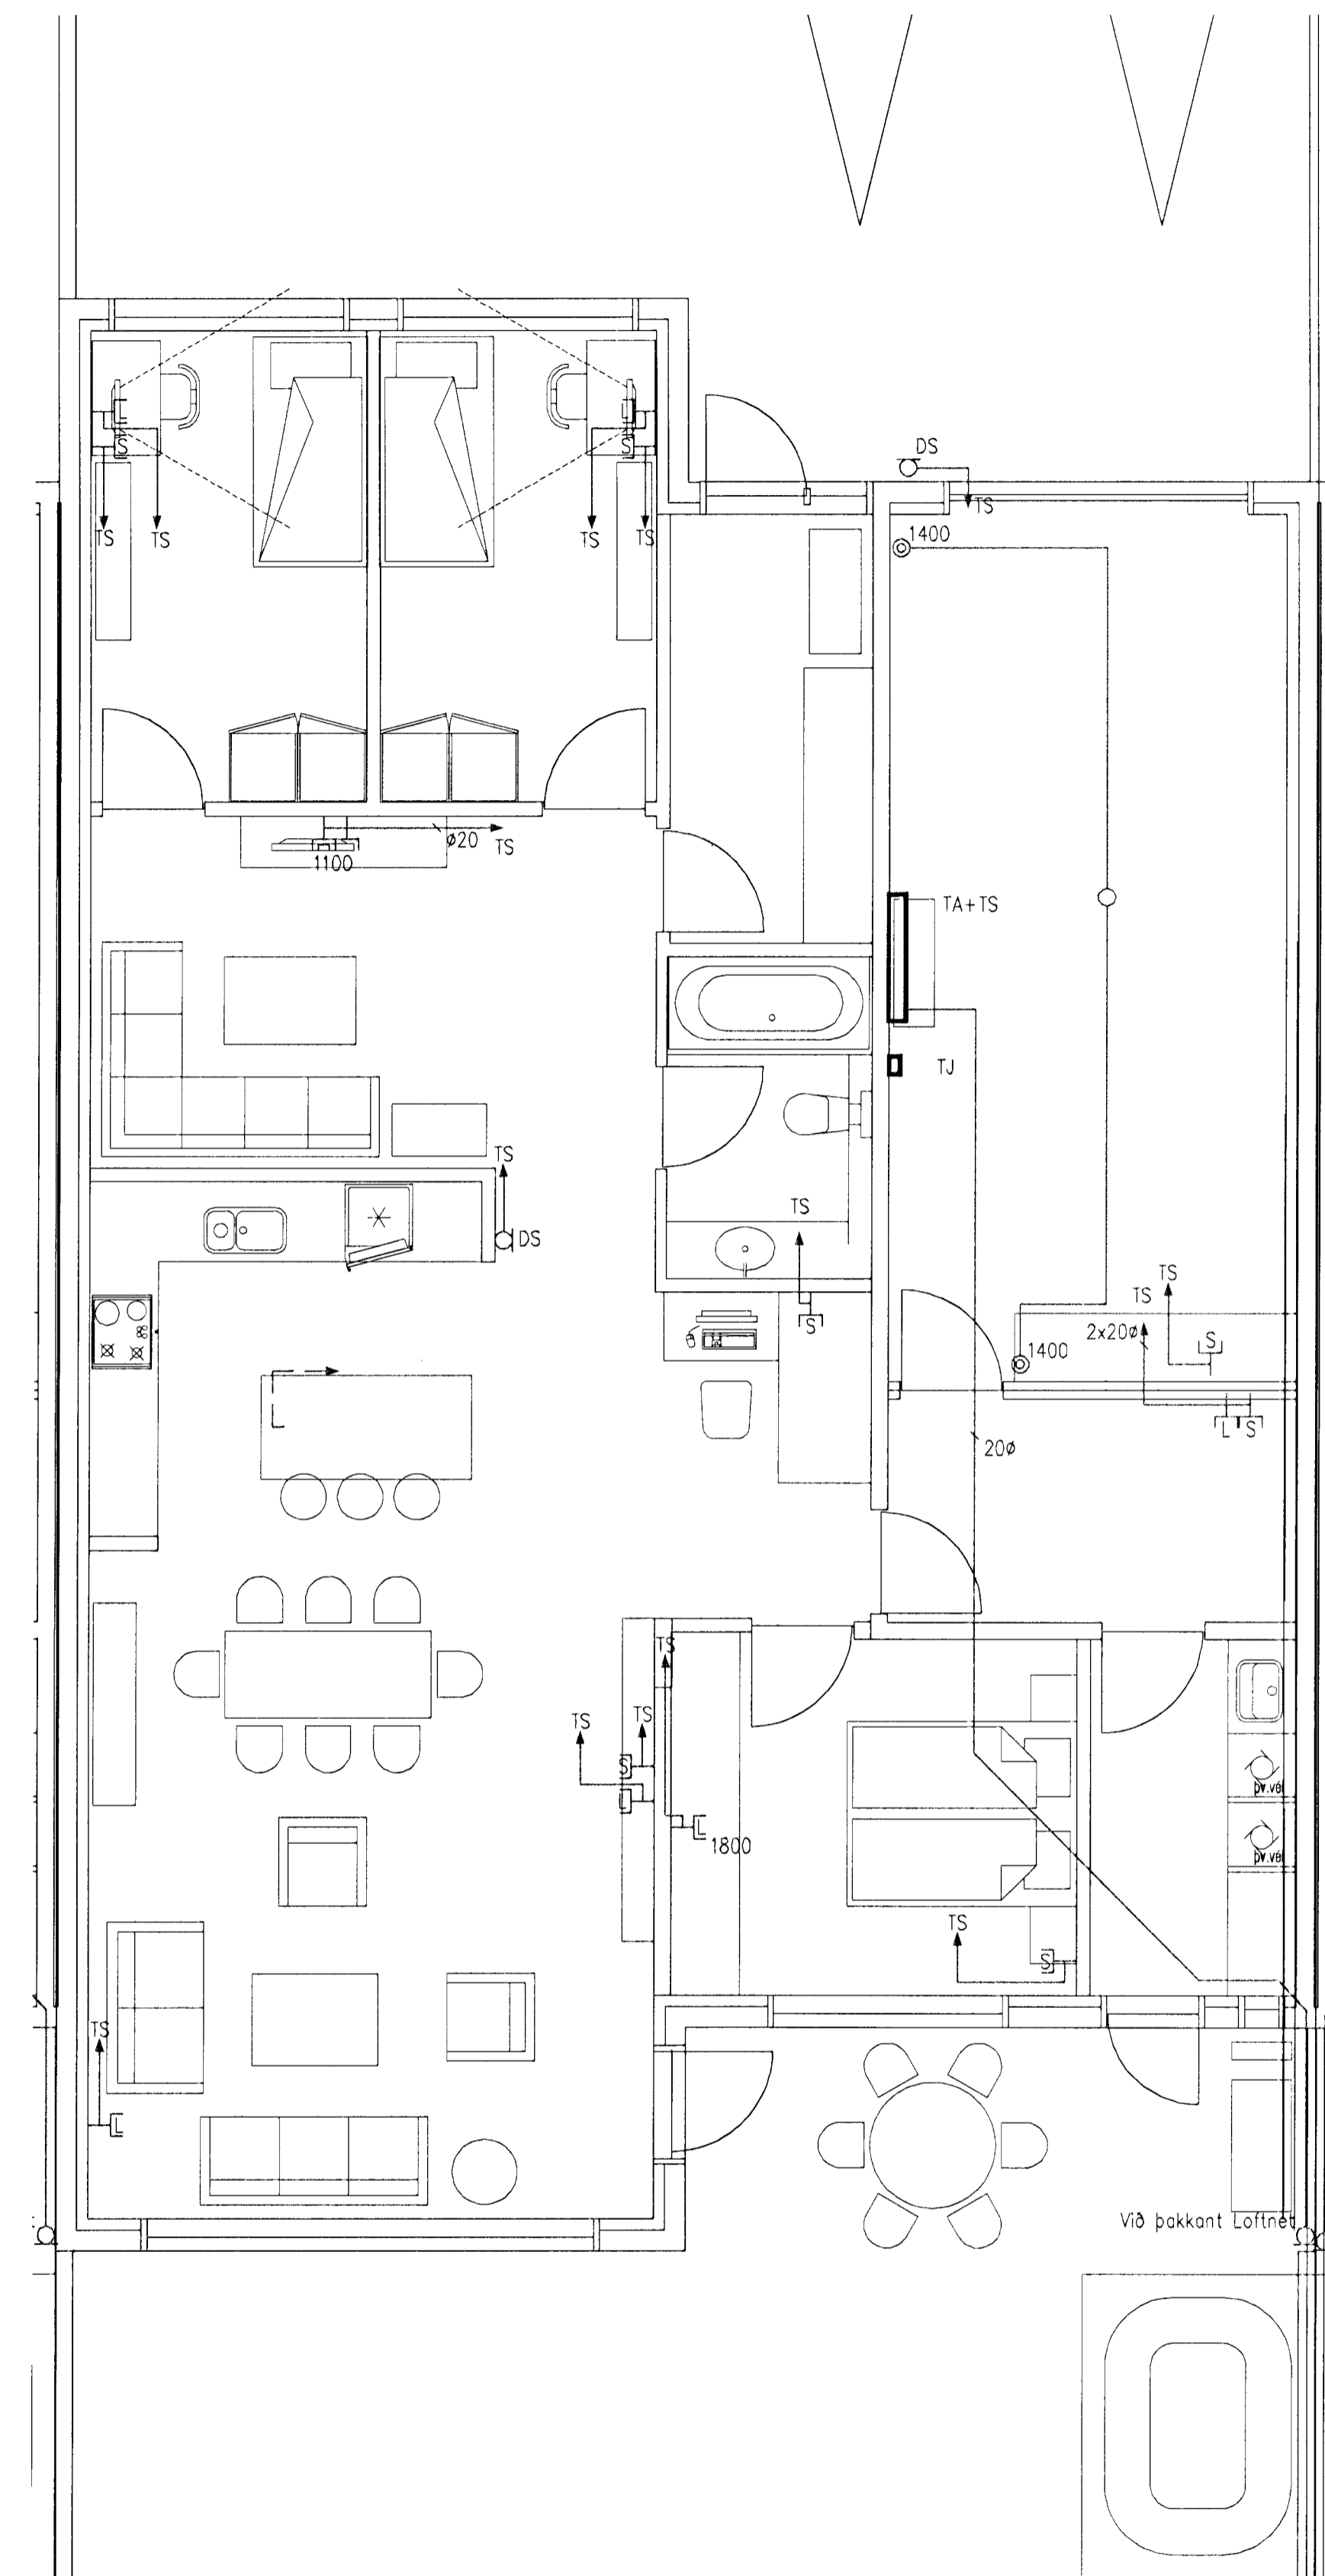


Magnús Þ. Þóroddsson
Magnús B. Þóroddsson Kt:030879 4149


Samþykkt frá Verkhönnunum síðis:

Undirritaður samþingandiandhúdur

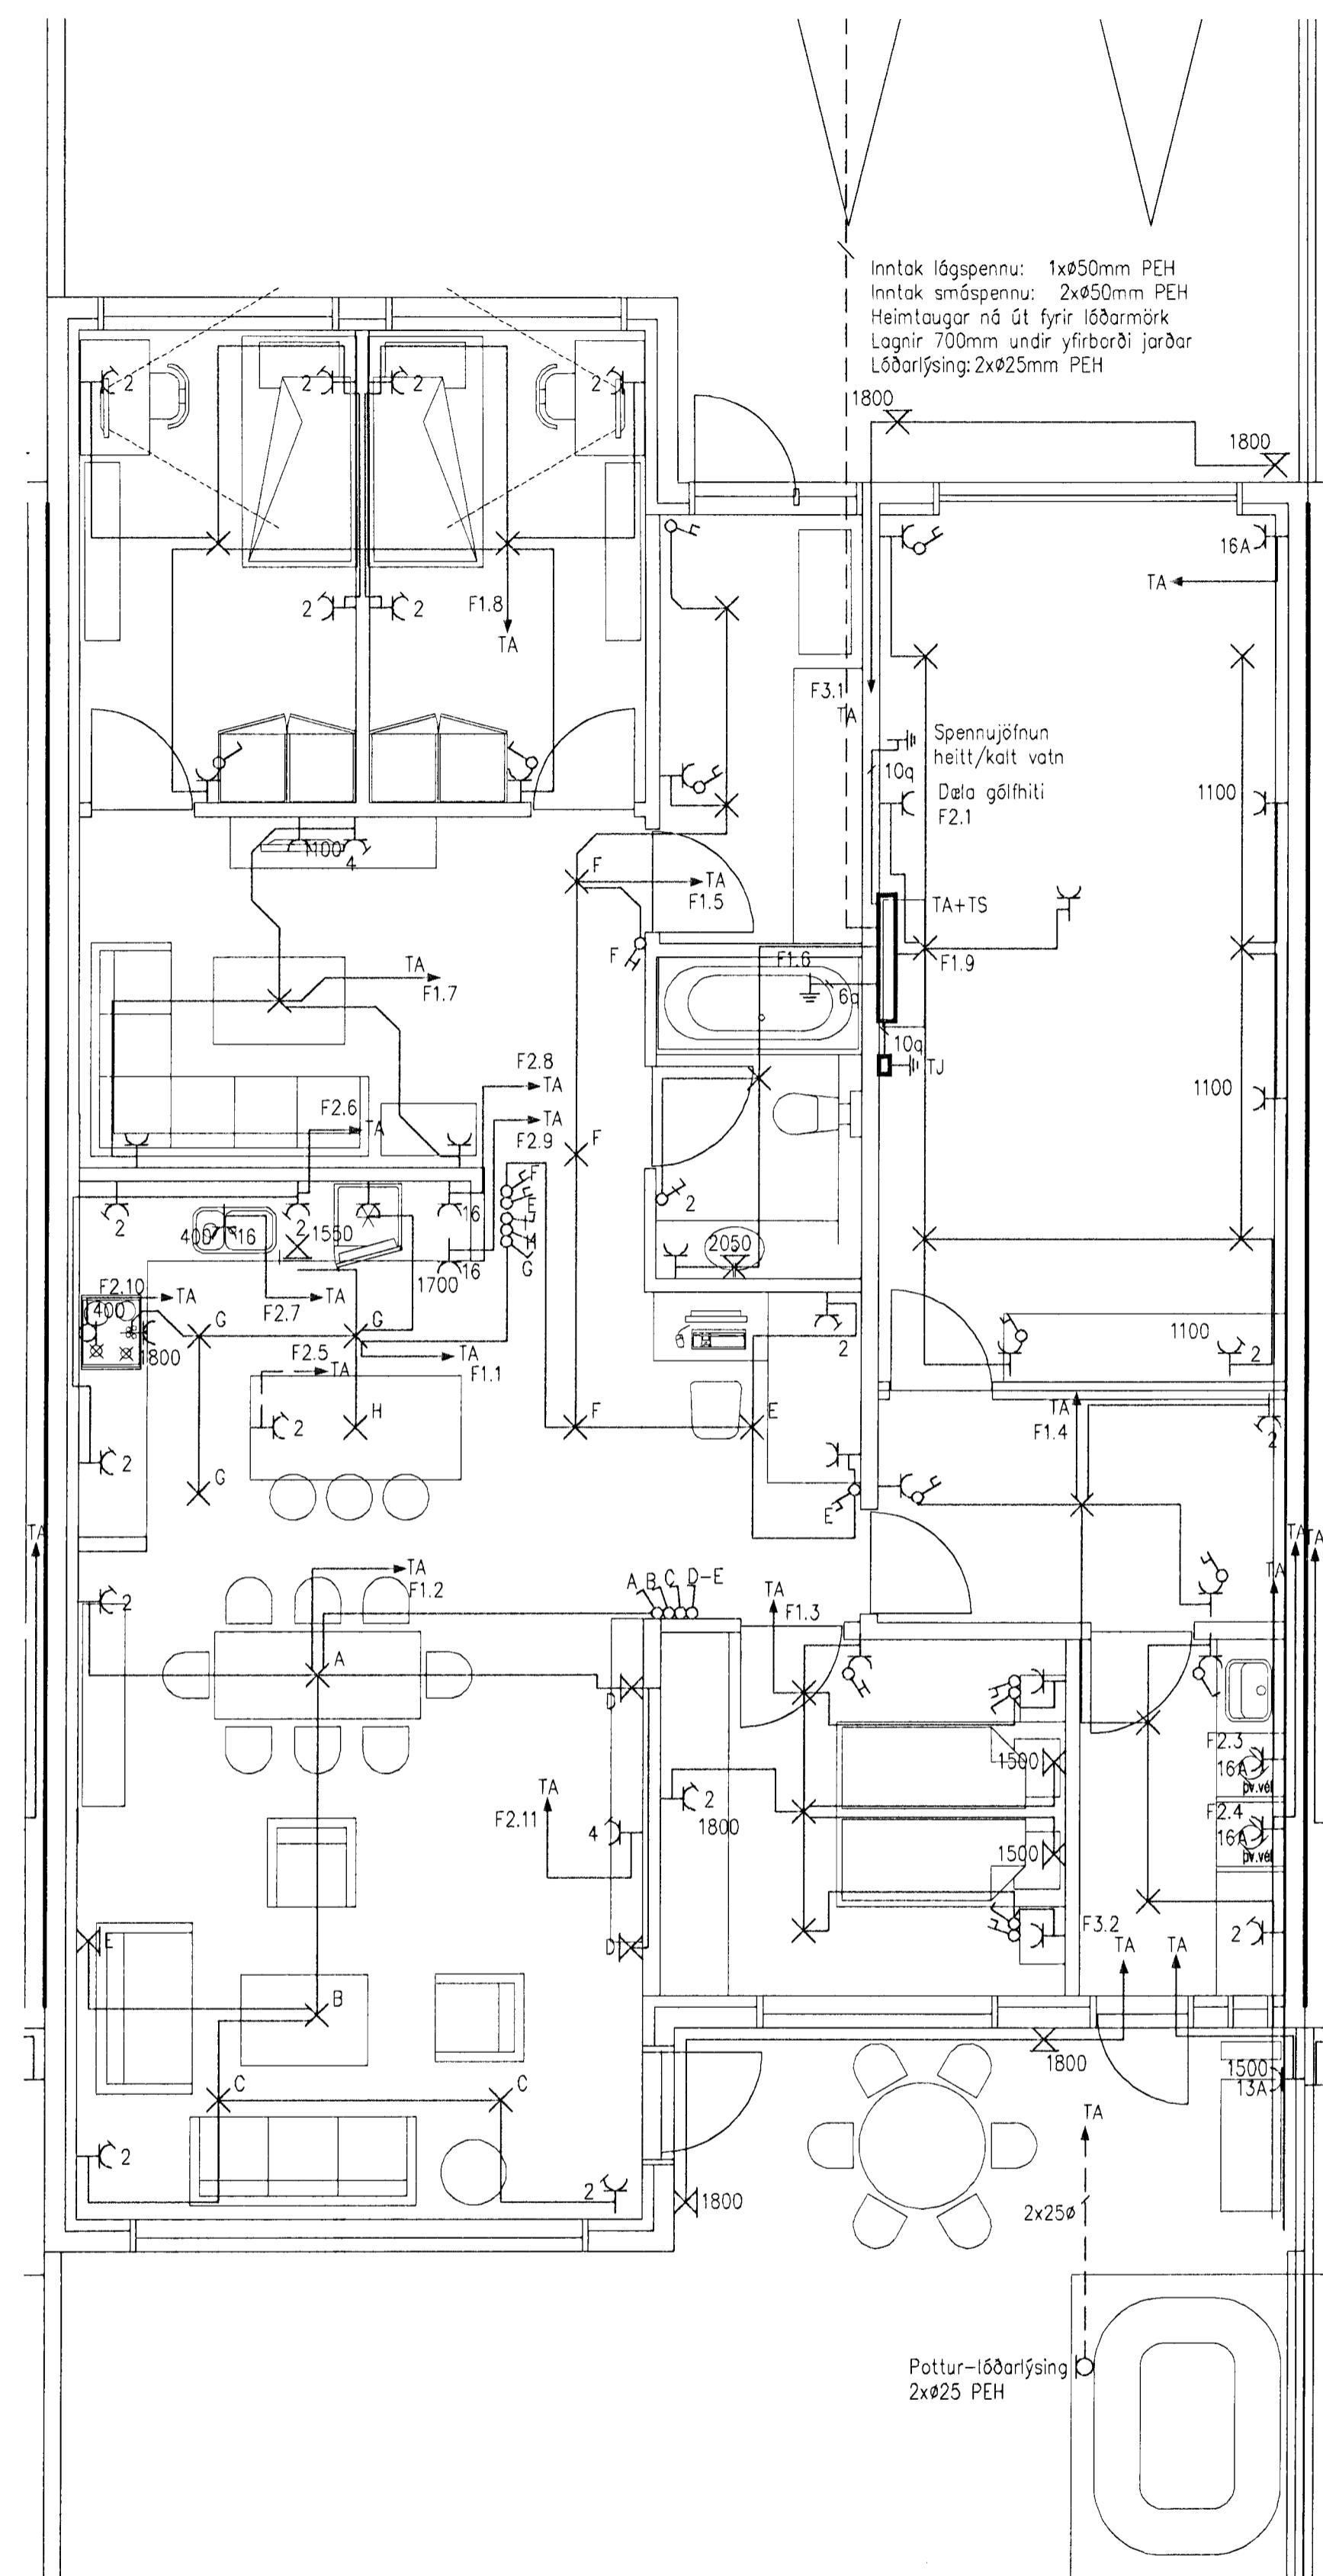

VERKHÖNNUN
VERKFRÆÐIRÁÐGGJÖF

AKRALLIND 6, 203 KÓPAVOGI, KTI 650107-1280
Sími: 570-5800, Faksi: 570-5810
WWW.VERKHÖNNUN.IS, VERKHÖNNUN@VERKHÖNNUN.IS

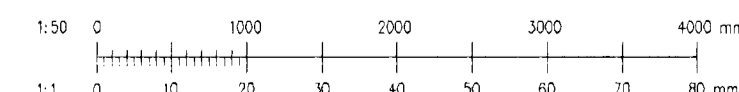

Br.	Daga	Breyting	Br.	Sé	Verkaup

MBB	BSH	13.02.2012
Samþykkt	Útför	Dagur
BSH	A1	1:50
Tekni	Bláttími	Málverk

KLUKKUVELLIR 16
RAFLAGNIR
LÁGSP., SMÁSP. OG EINLÍNMYND

2011-01-10
KV16-2101 A

© 2011 og öllum teikningum þess húsa eða hluta af hób skriflegu epli hönnuðu