

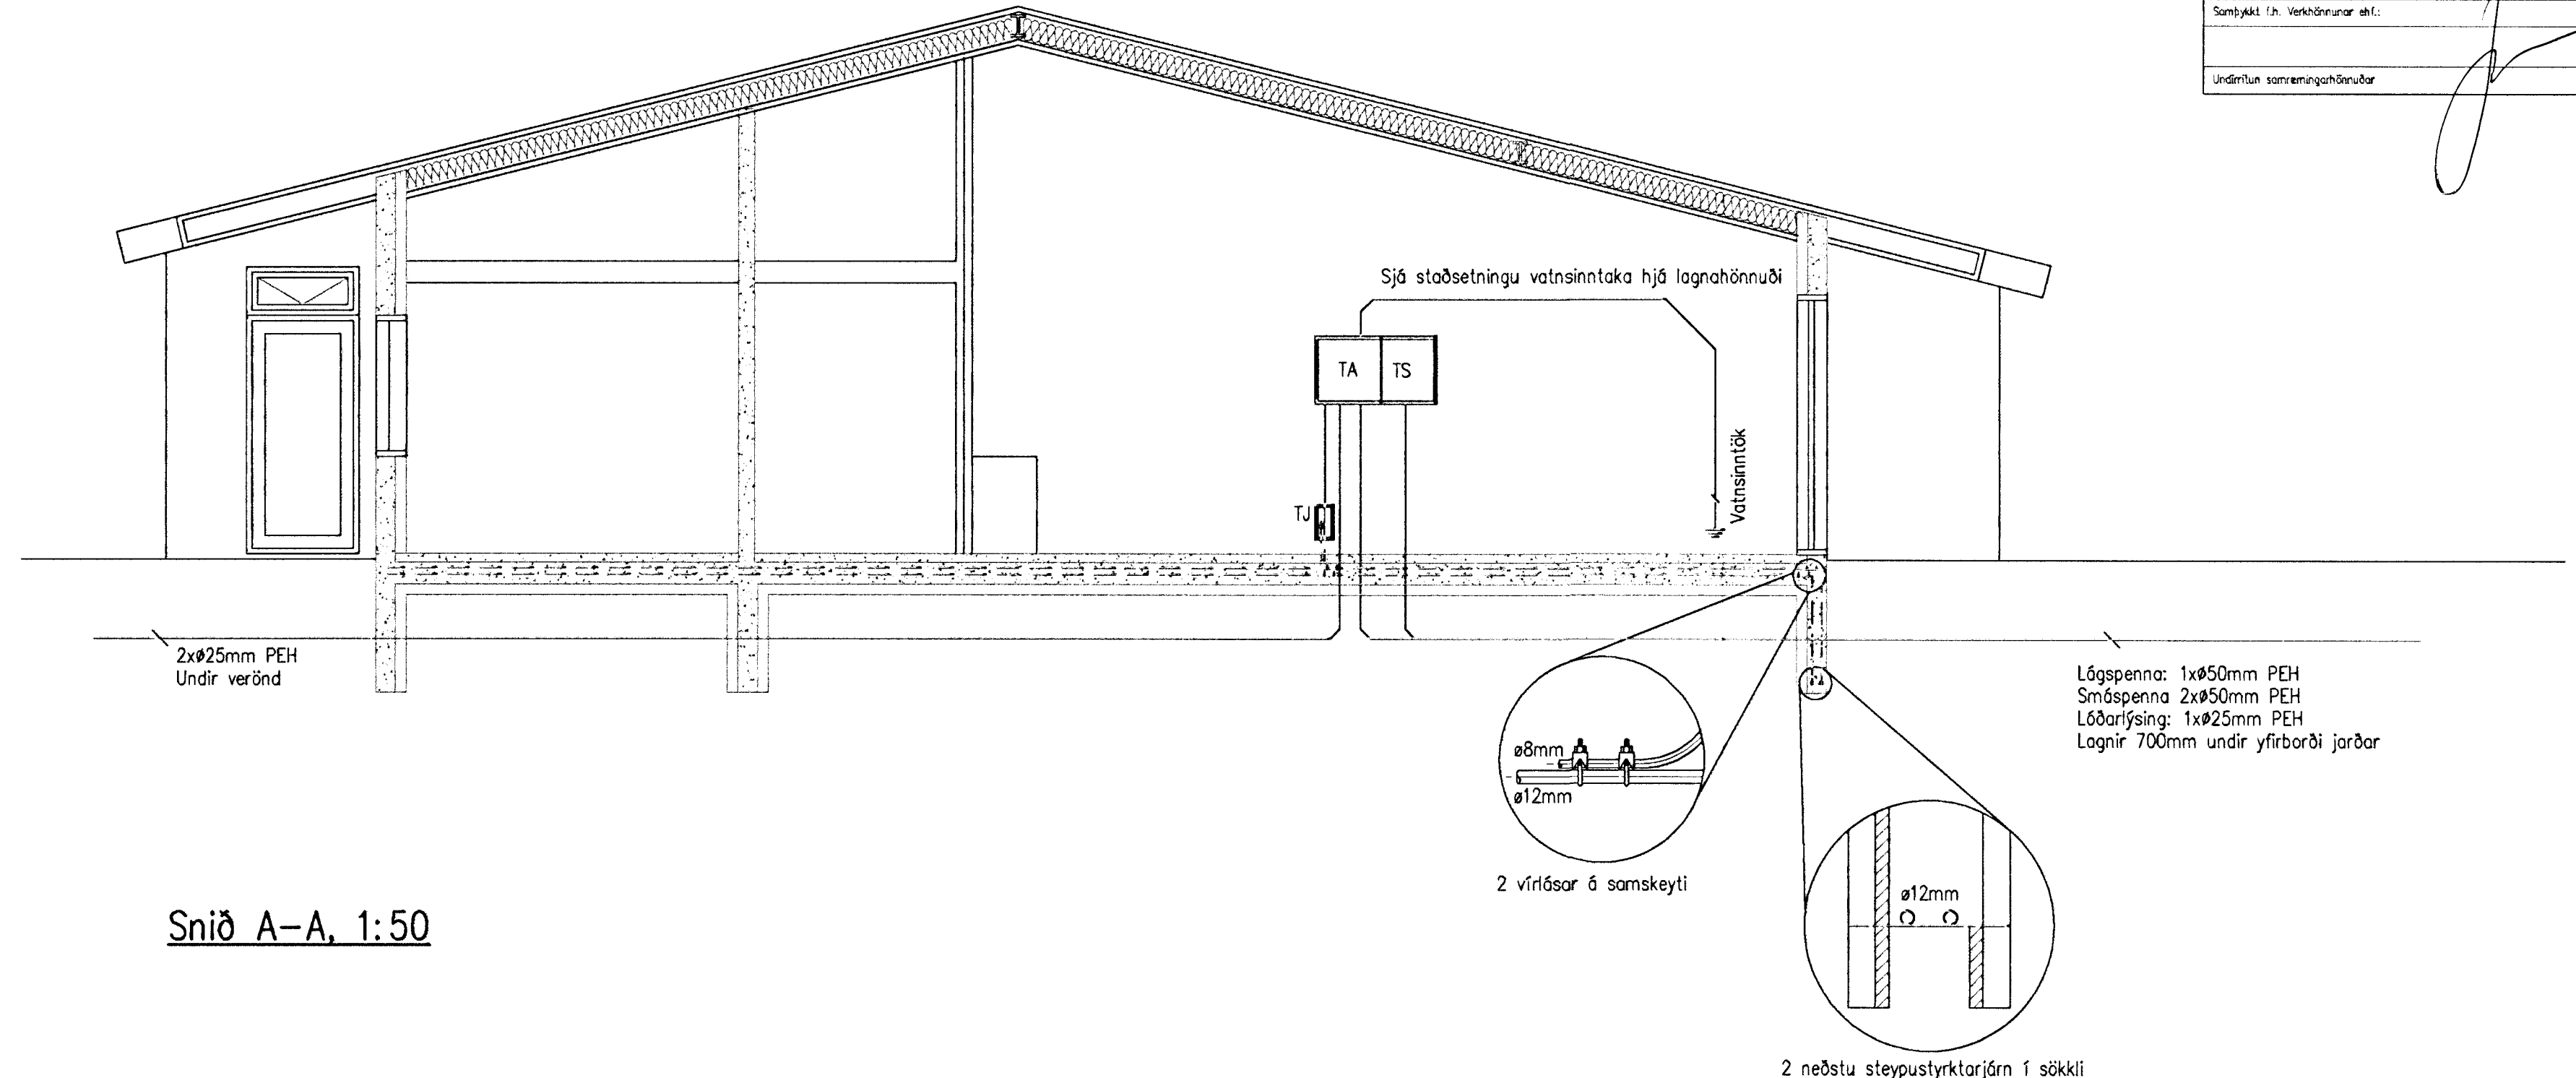



Magnús Þ. Þorsteinsson K030829,4149
 Samtöki t.h. Verkhönnun ehf.
 Undirritun samráðingahöfundar

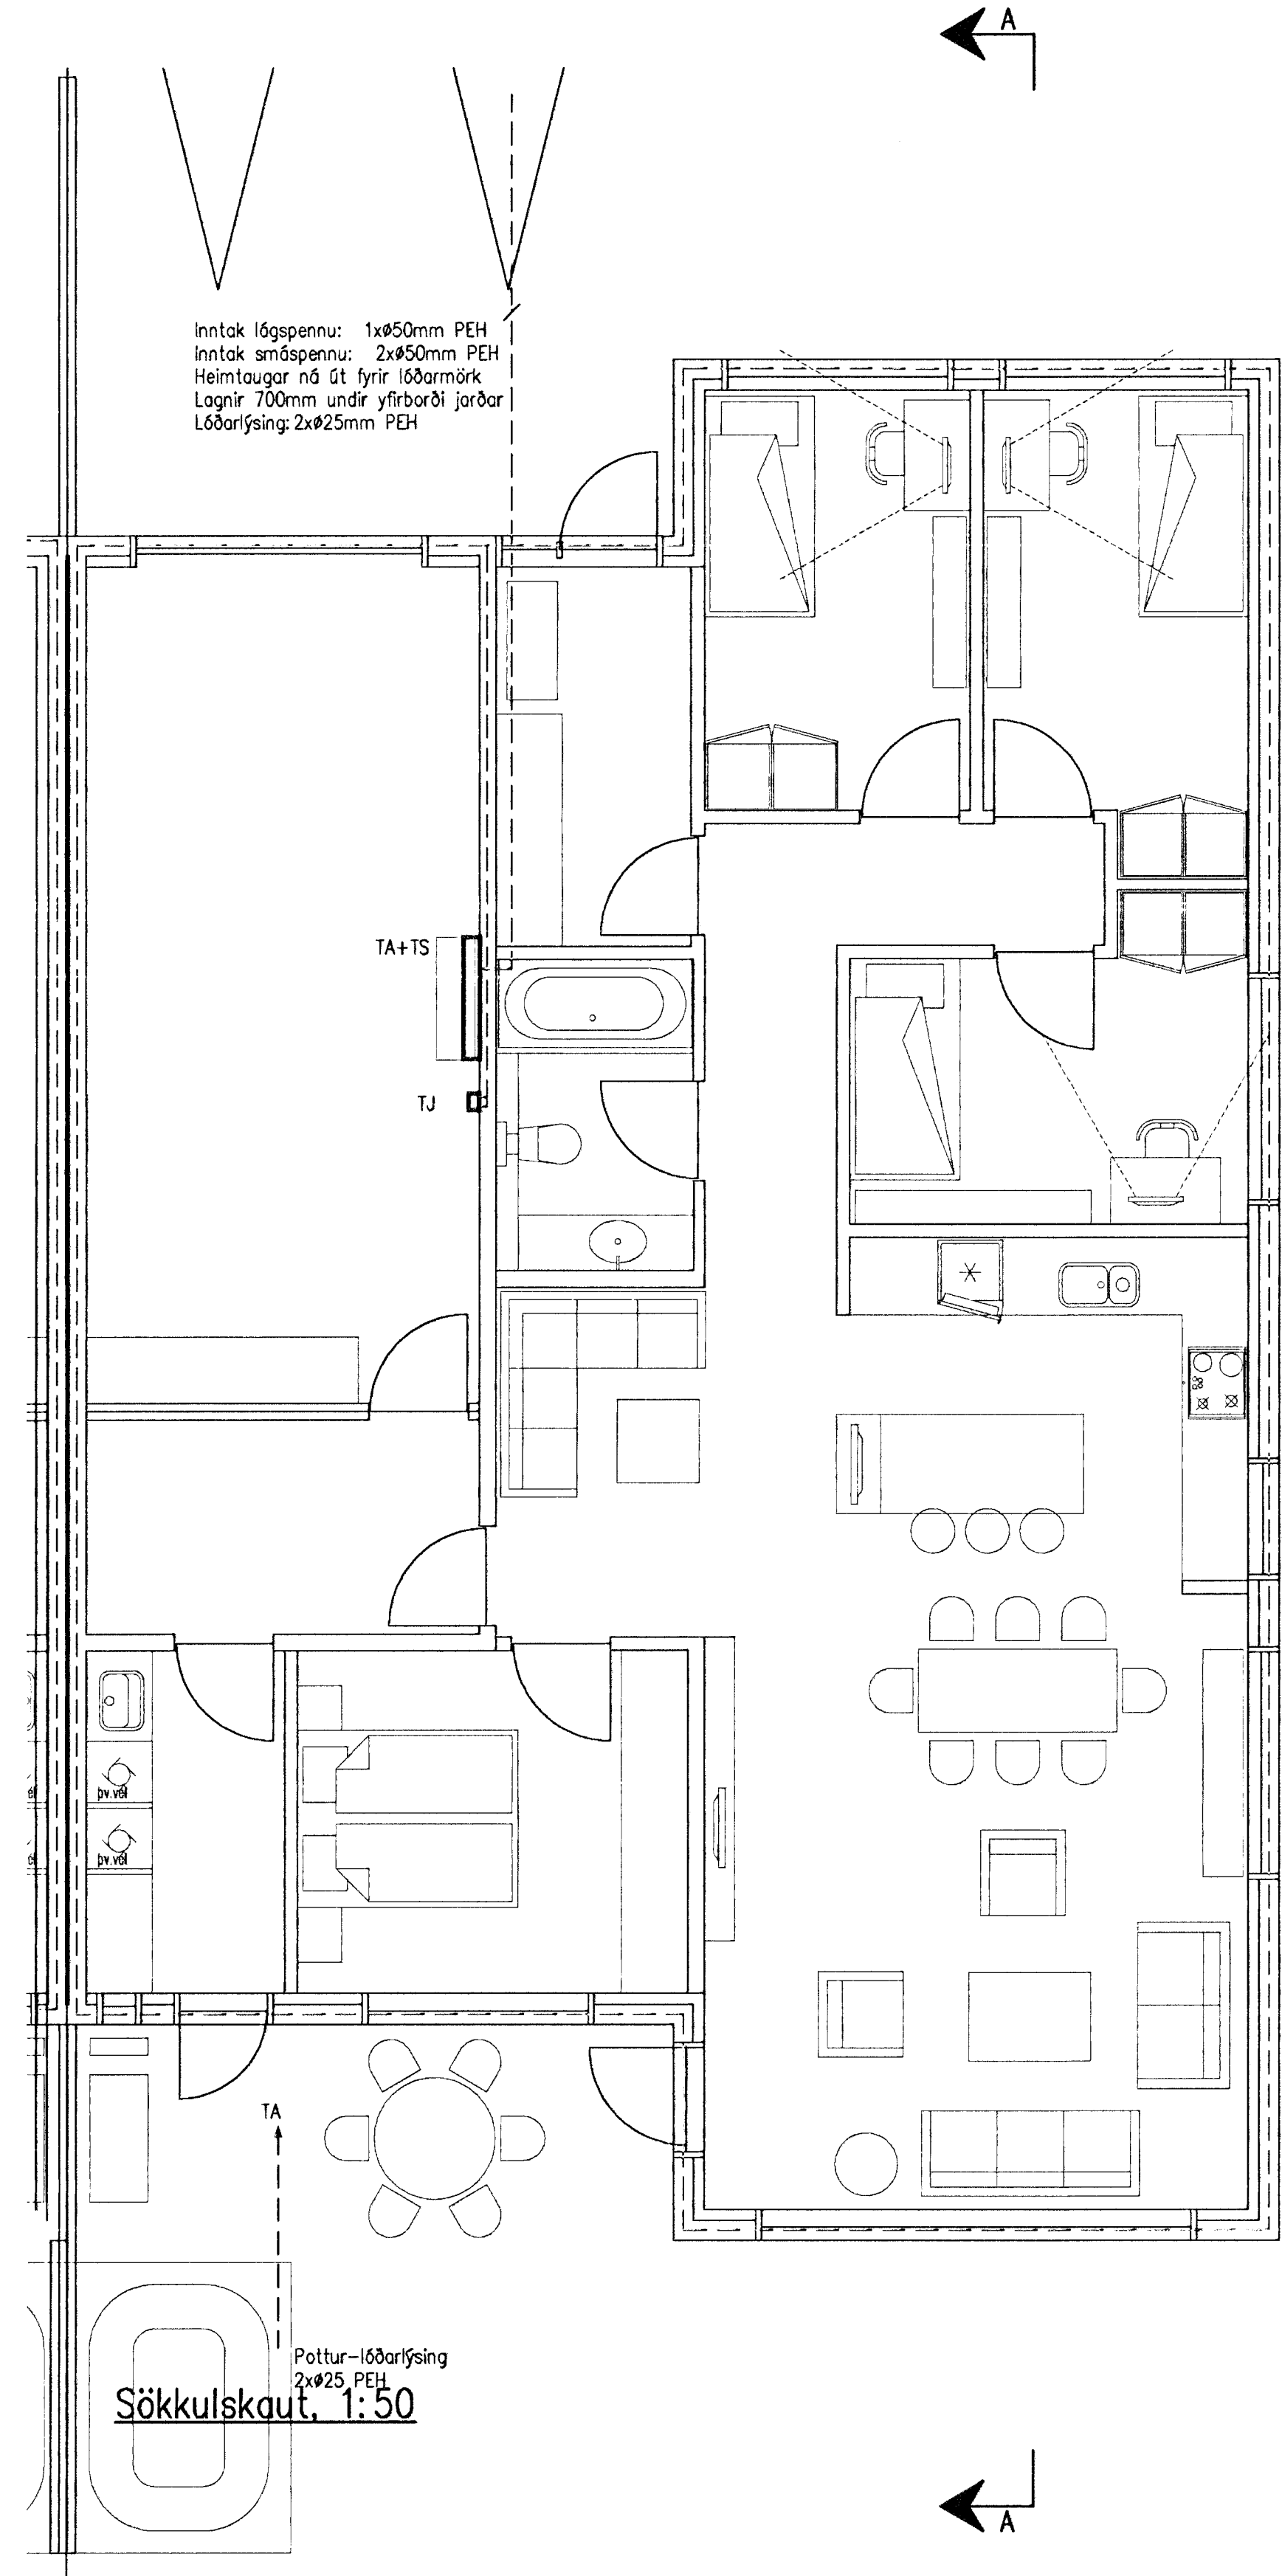

Snið A-A, 1:50

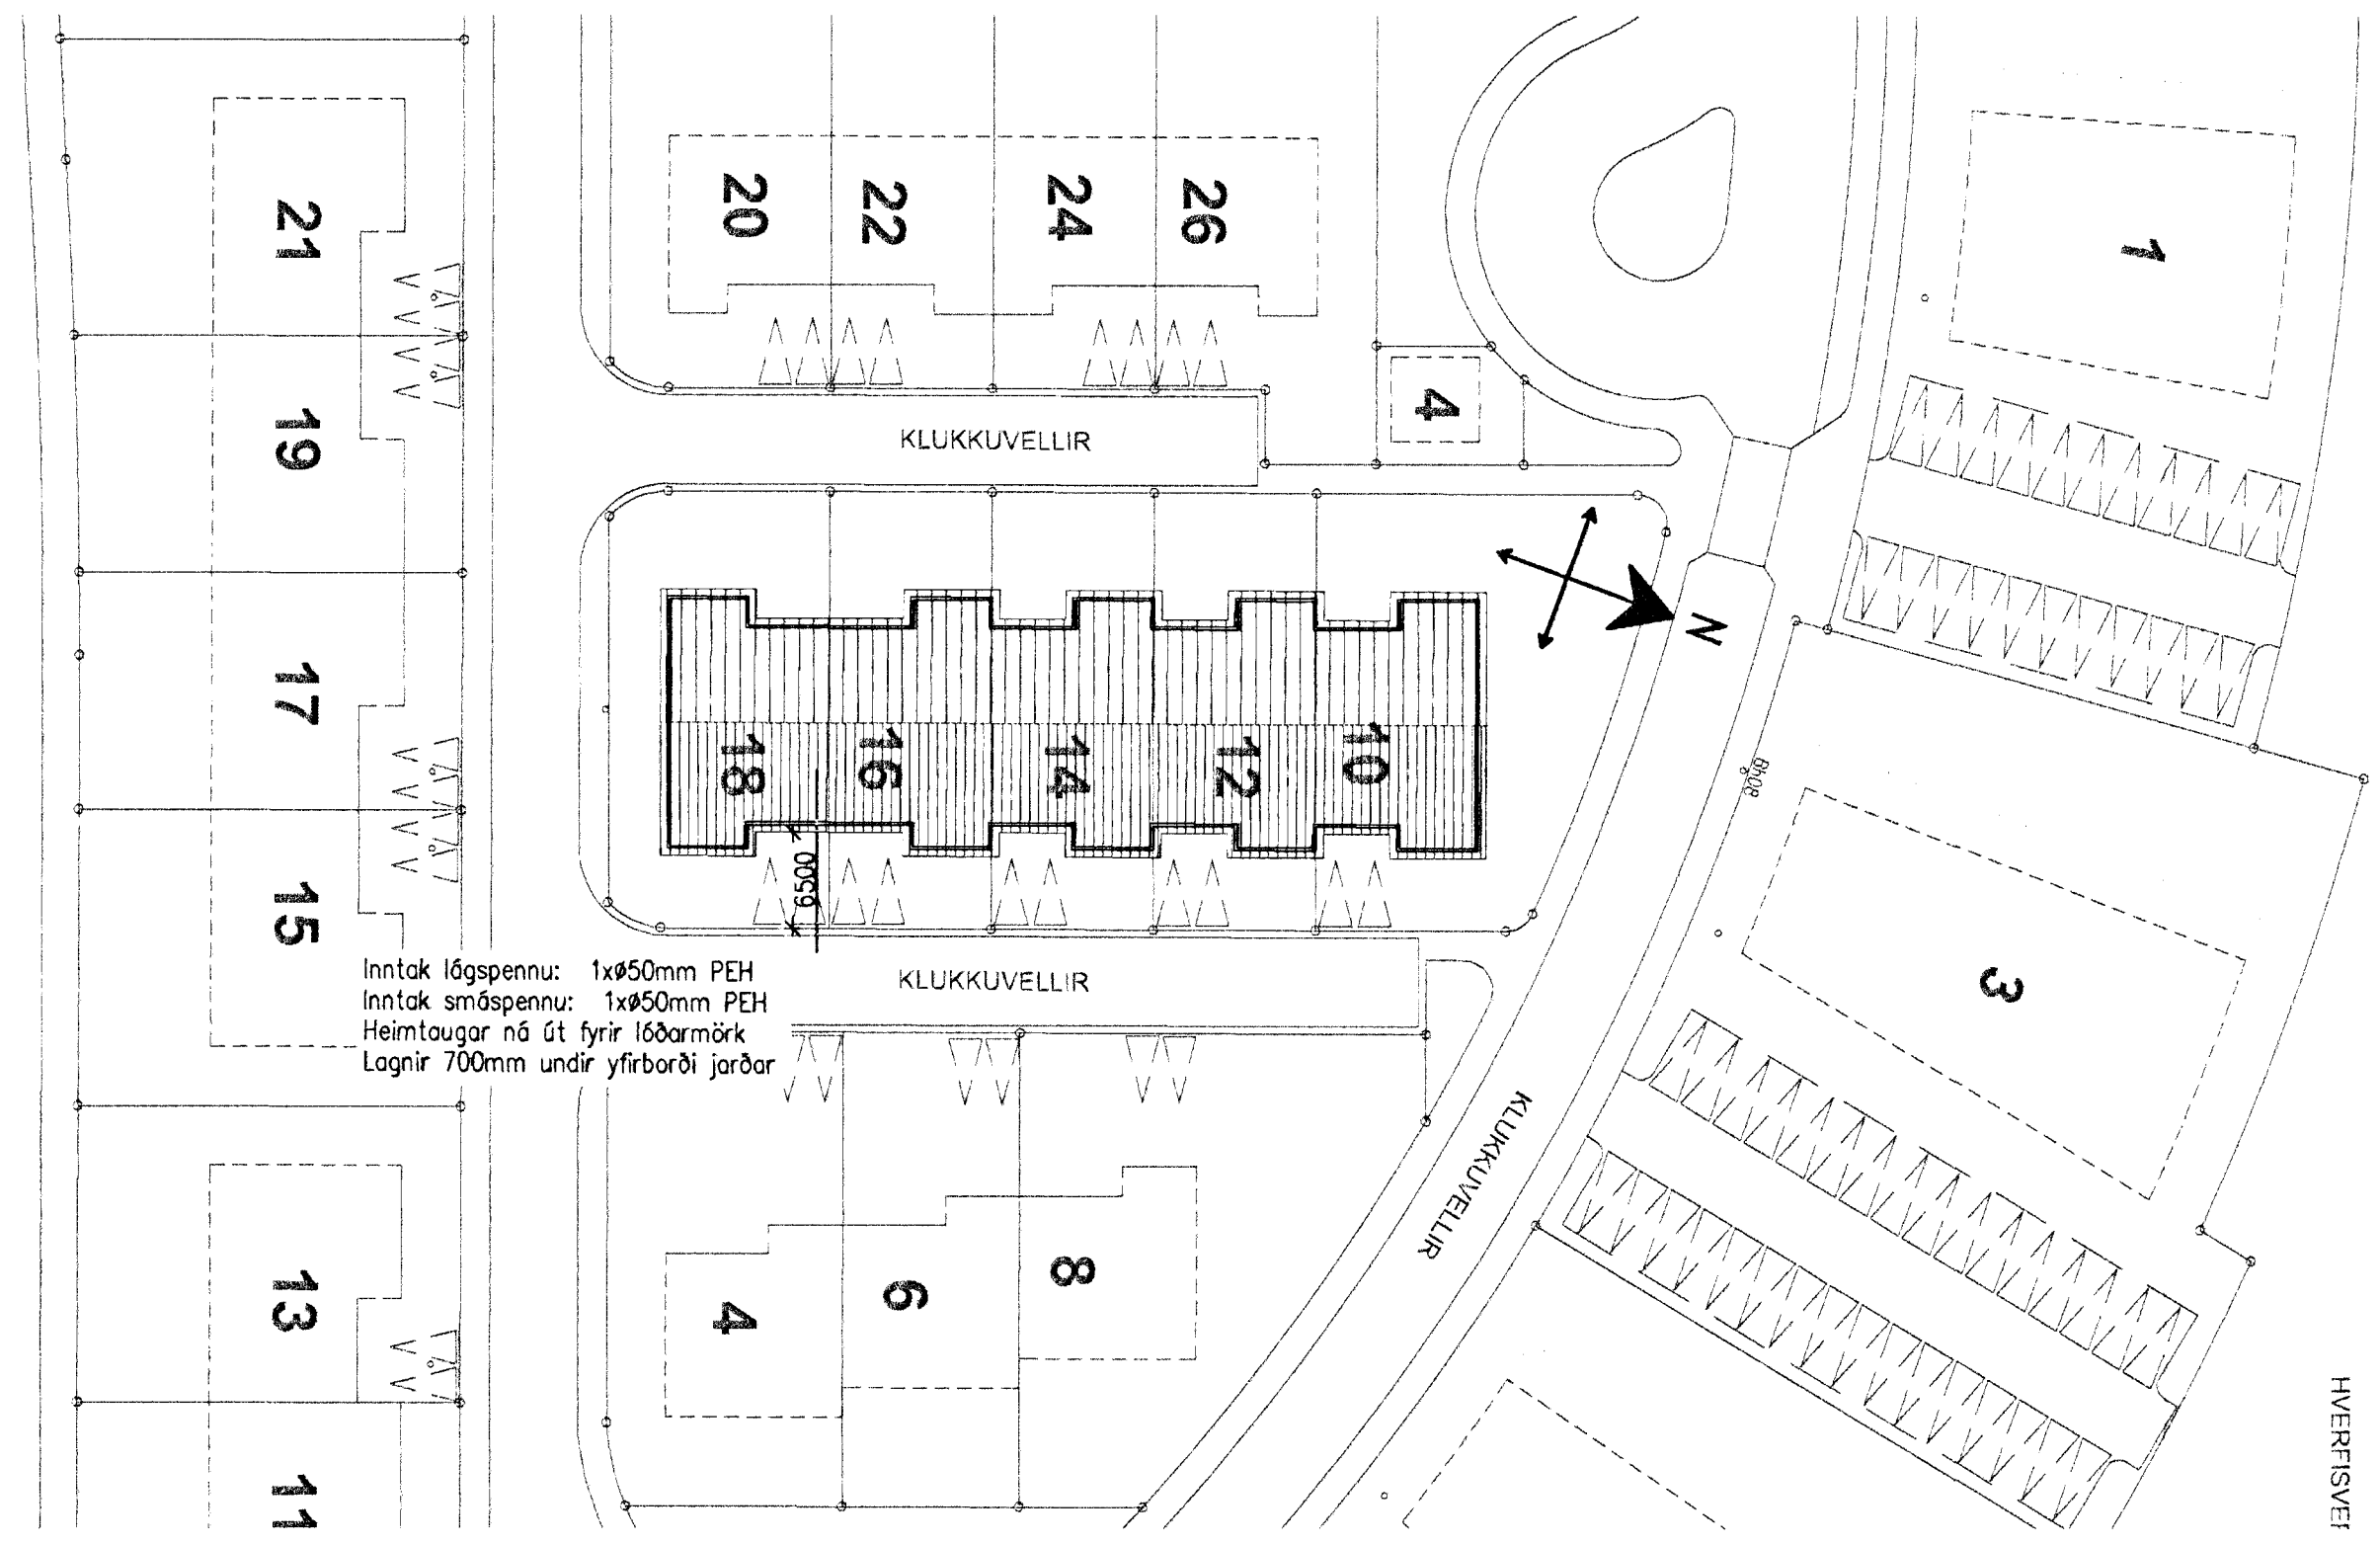

Afstöðumynd, 1:500

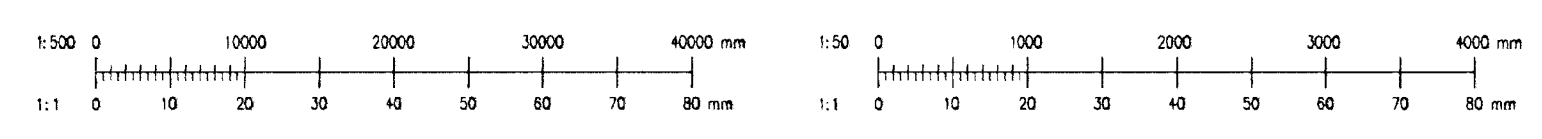

MBP	BSH	13.02.2012
Höfundur	Virkni	Dagur
GÖJ	A1	1:50/1:500
Talvörð	Stofnunar	Verkefni
Br.	Dagur	Þinglýsing
Br.	Sp.	Verkefni

KLUKKUVELLIR 18	2011-01-010
RAFLAGNIR	KV18-1001 A
INNTÖK, SÖKKULSK., AFST., OG SNIÐ	
Síki: I:\2011-01\010\leikn\raf\KV-1001.dwg	

2011-01-010
KV18-1001 A
Verkefni og lökunarstærðir