


50mm plastpípa fyrir heimaug
50mm plastpípa fyrir síma
2x25mm plastpípa til vara
Heimaugar ná út fyrir lóðamörk

Grunnmynd

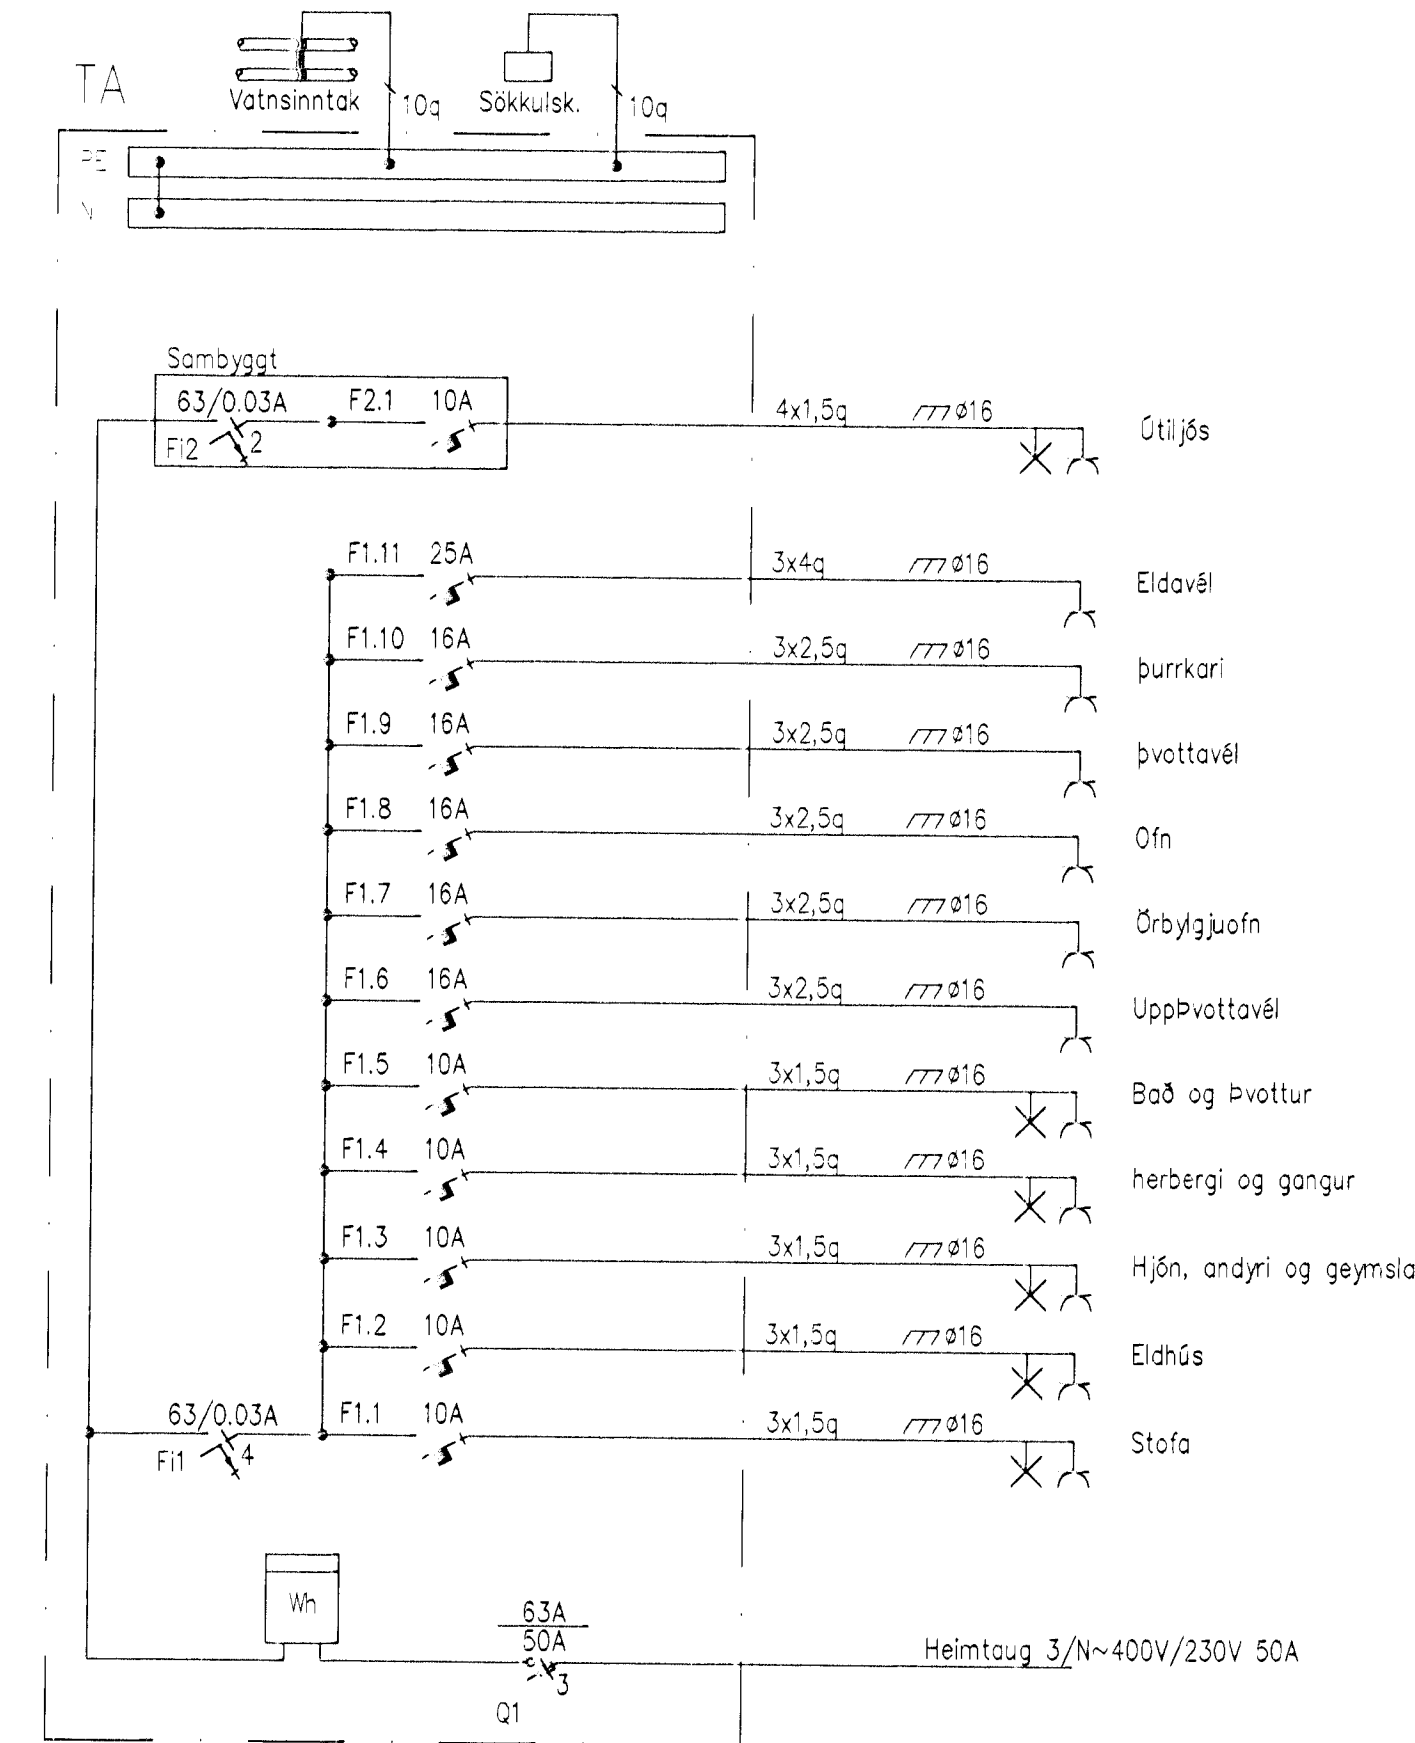

Einlínnumynd

*Hönnuð stíll
070249-3919
Hauki Mey.*

Dr.	Stað	Blámynd	Dr.

Magnús J. Magnússon
Löggtur raflagnahönnuður
Raflæðingur kt.210469-5089
RAFVIRKNI

KLUKKUVELLIR 20	
RAFLAGNIR	
RAGLANGIR, SMÁSPENNA, EINLÍNNUMYND	
Switthúsið	Dröfingur
Hafnarfjörður	Hitaveita Suðurn.
húsið	Teikning
MJM	GÖJ
Dagsetning	Skiladagur
01.04.2012	1:50 A1
Blámynd	Teikning
11 - 355a	1 A