


HÚS NR. 26

HÚS NR. 26A

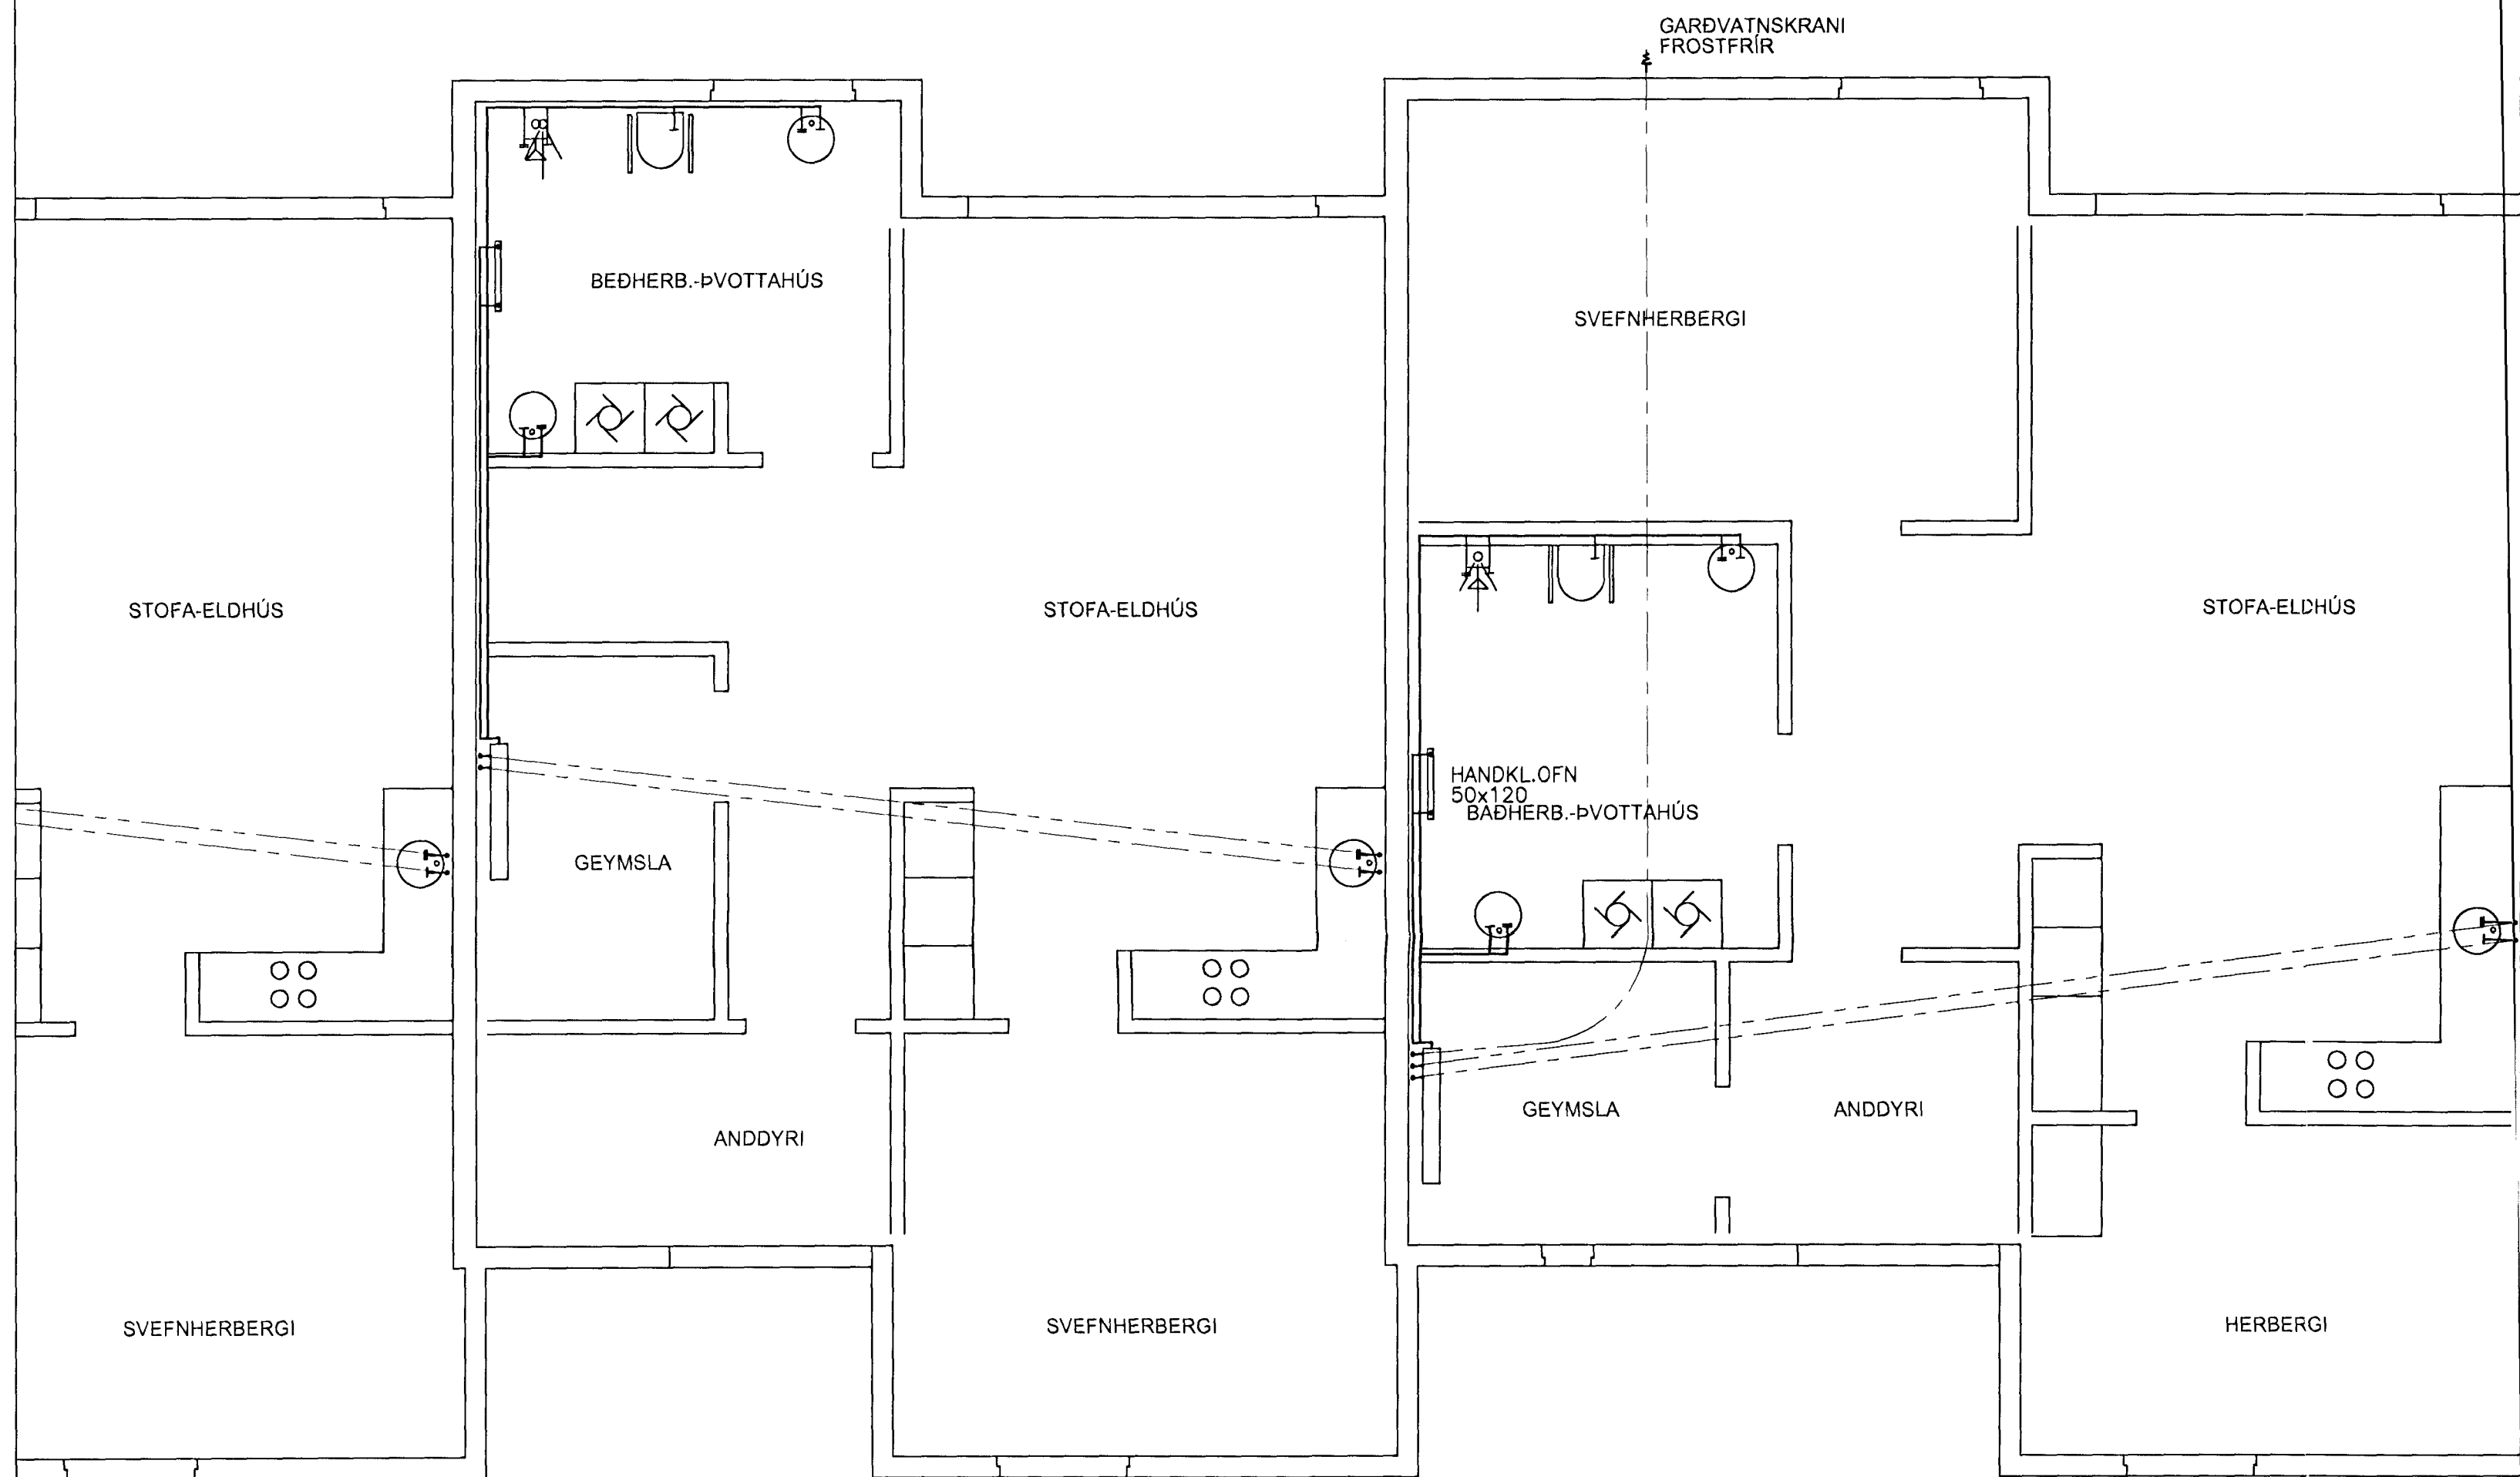

GRUNNMYND

SKÝRINGAR:


ALLT EFSNI OG VINNA SKAL VERA Í SAMRÆMI  
VIÐ VIKKOMANDI REGLUGERÐIR  
ALLT PÍPULAGNAEFNI SKAL VERA VOTTAD.

VATNSLAGNIR ERU ÚR AL-PEX RÖRUM, AÐ HLUTA  
"RÖR Í RÖR" UNDIR BOTNPLOTU.  
OFNALGNIR ERU PP PLASTLAGNIR.


VATNS- OG OFNALGNIR Í VEGGJUM EINANGRIST MED  
GLERULLARHÖLKUM, SEM VEFJIST MED PLASTDÚK.

- HEITT NEYSLUVATN
- KALT NEYSLUVATN
- OFNALGNIR, TÚR
- OFNALGNIR, RETÚR

- HL HANDLAUG
- VS VATNSSALERNI
- BK BAKKER
- SB STURTUBAD
- EV ELDHÚSVASKUR
- SV SKOLVASKUR
- UV UPPÞVOTTAVÉL
- ÞV ÞVOTTAVÉL
- GN GÓLFNIDURFALL

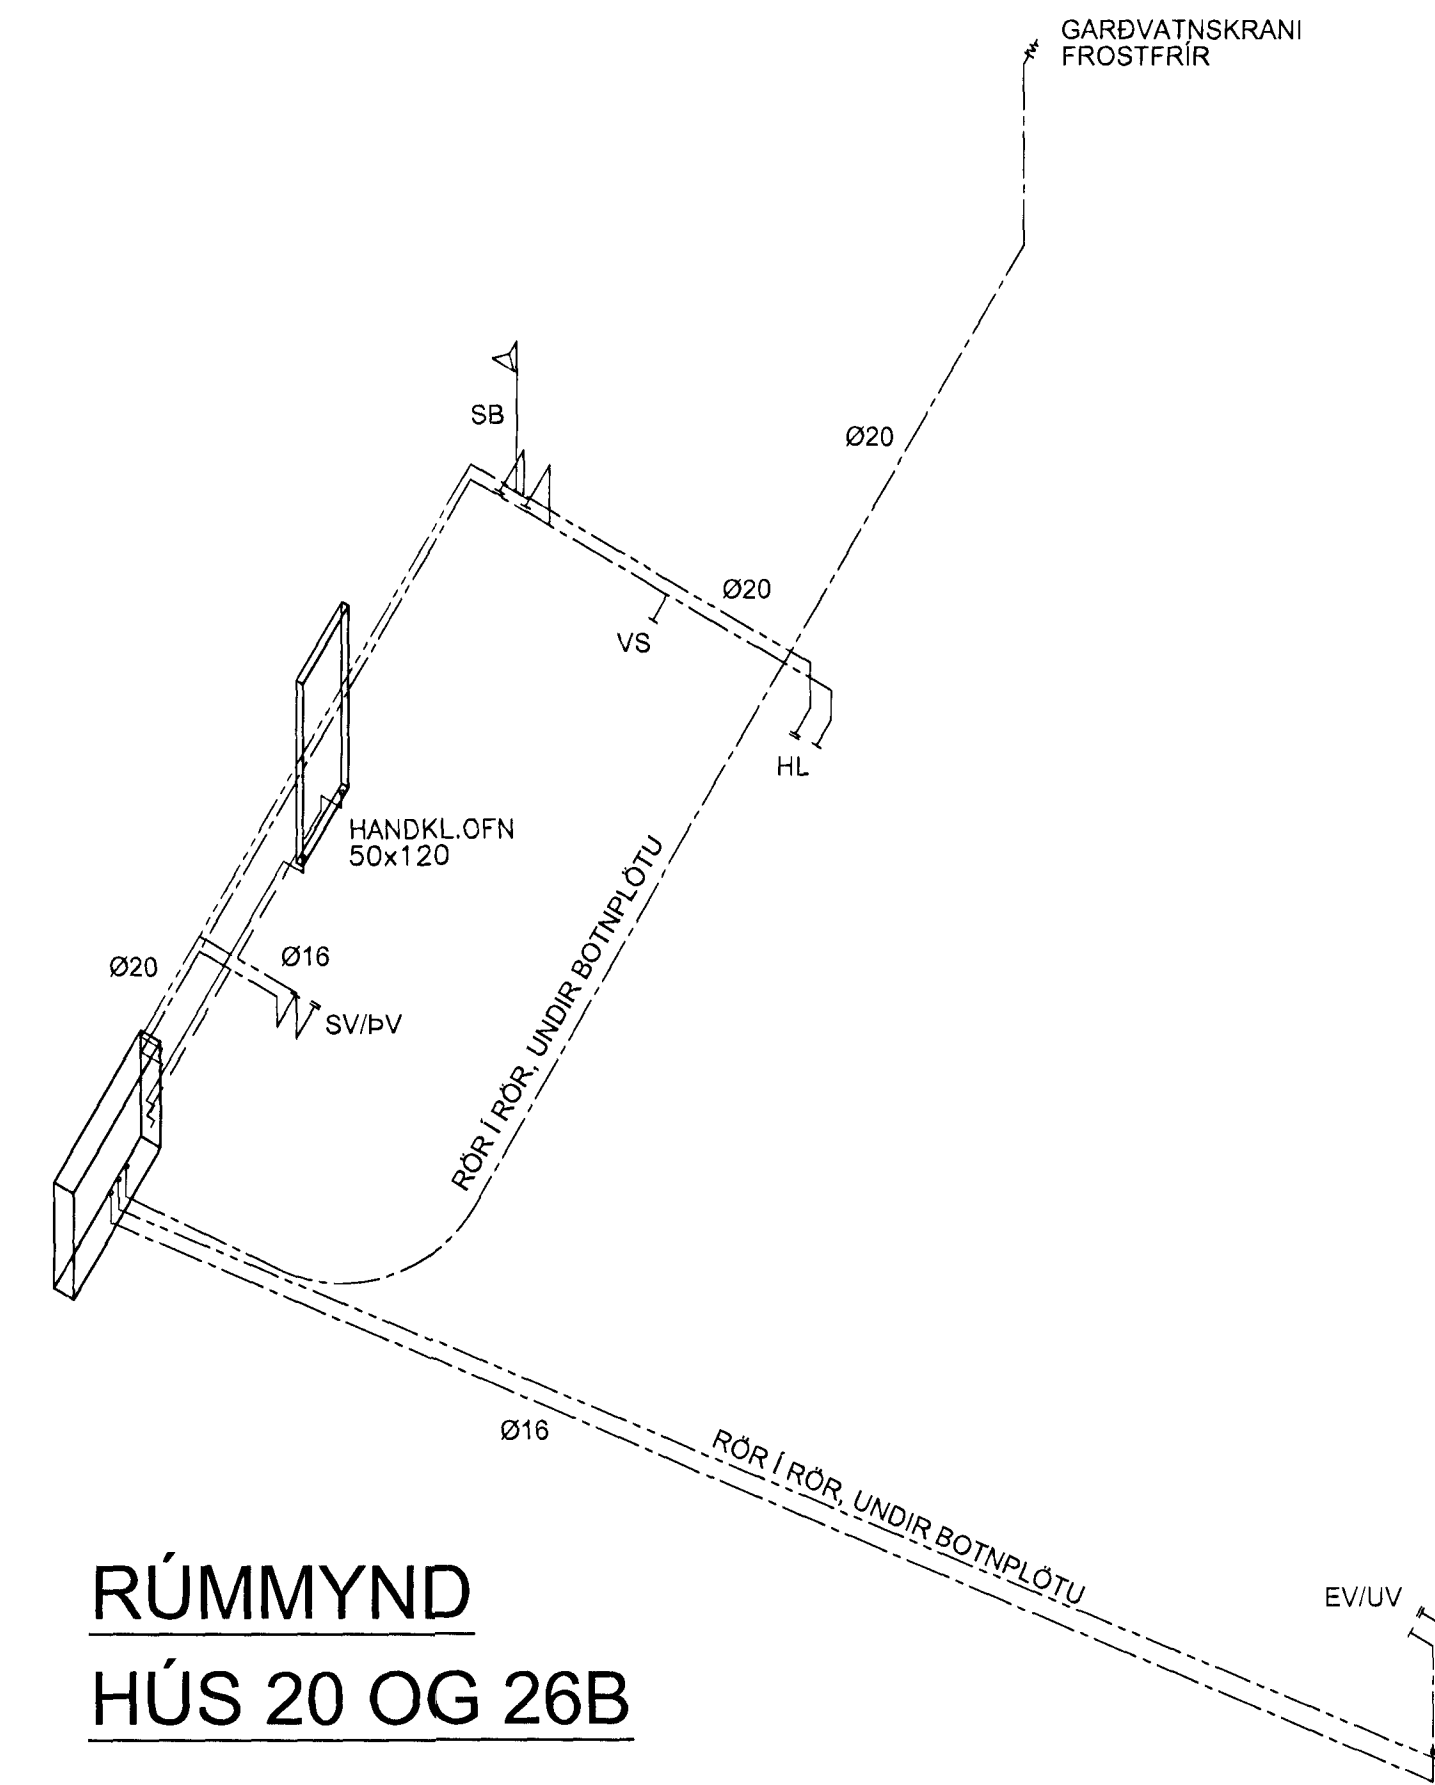

RÚMMYND  
HÚS 20 OG 26B

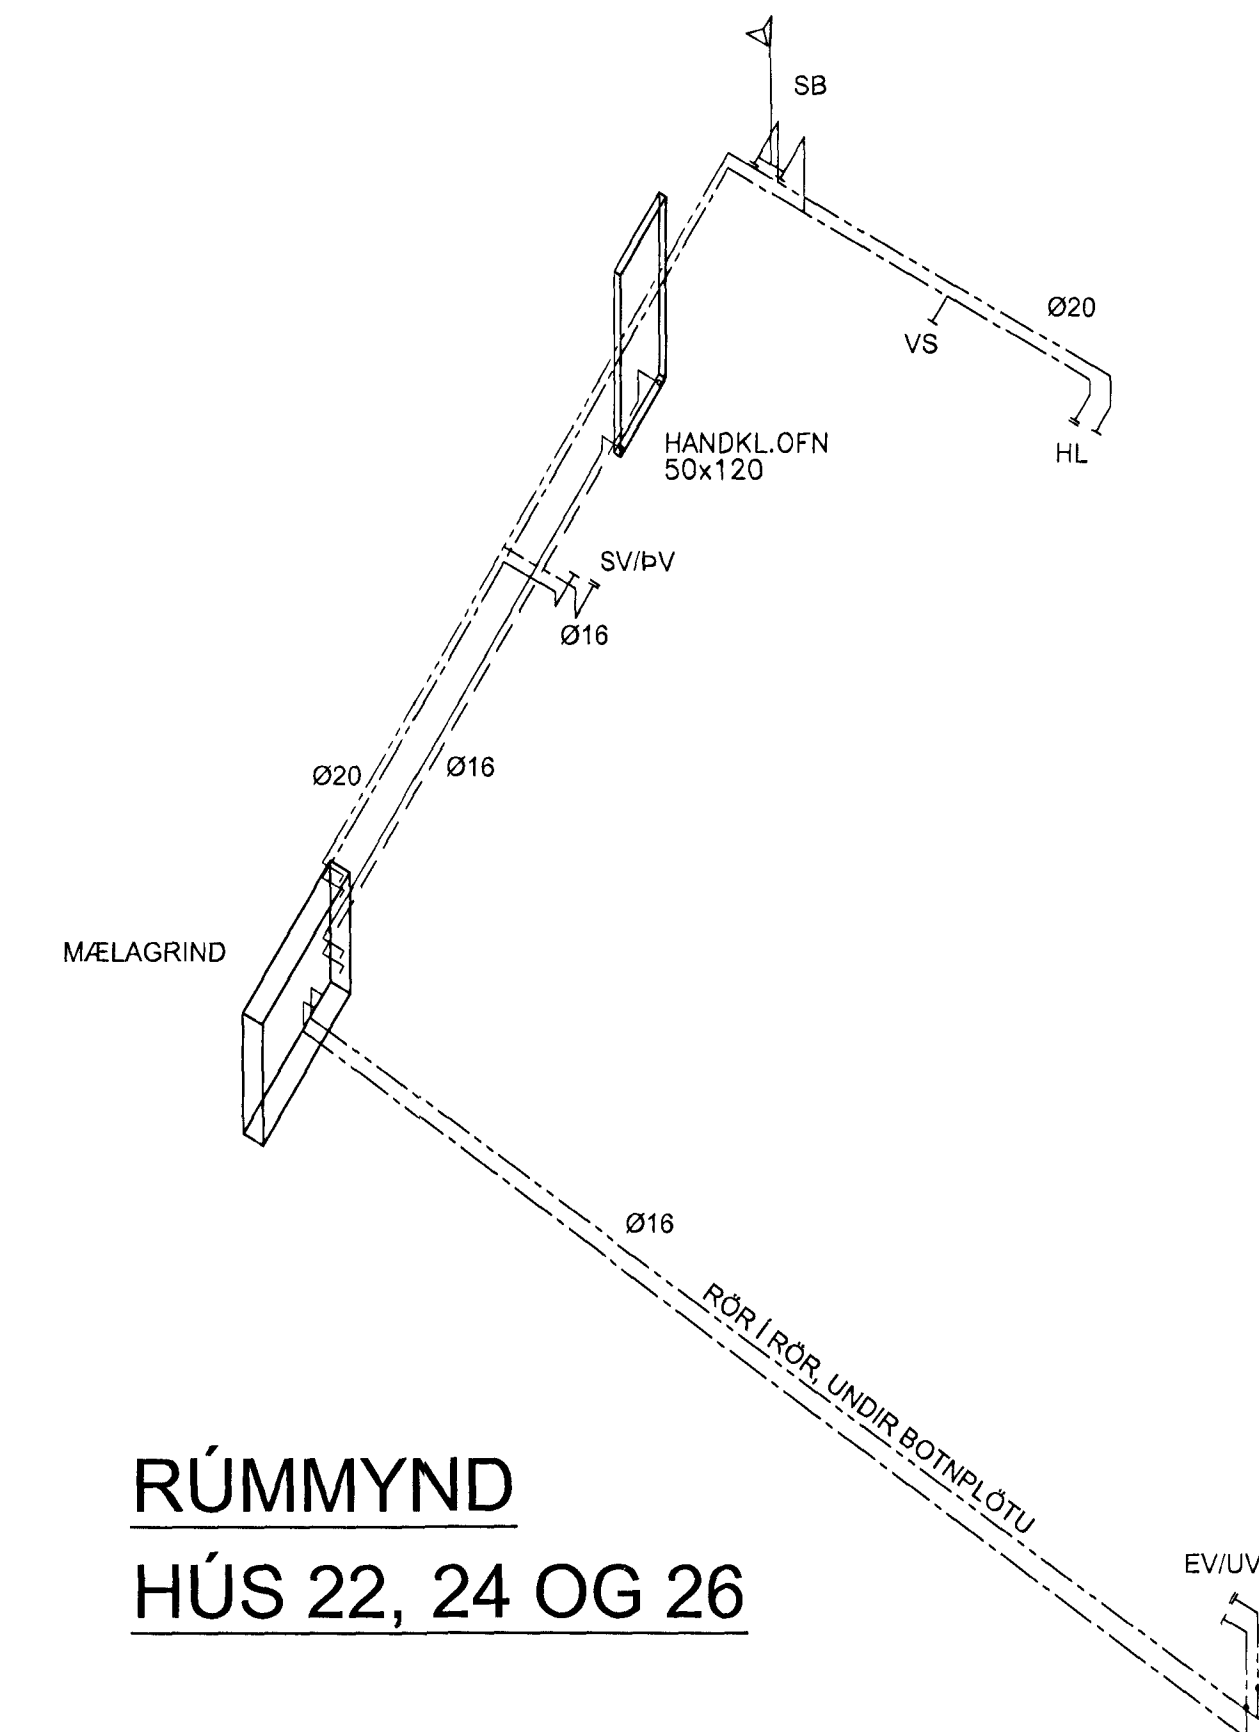

RÚMMYND  
HÚS 22, 24 OG 26

Samþykkt þann

30. júní 2012

Byggingafræðingur í Hafnarfirði  
Fh. Hrólfur S. Gunnlaugsson

Haukur Margeirsson byggingarverkfræðingur  
Þinghólsbraut 7-200 Kópavogur  
Sími 699 8260 - haukurm@simnet.is  
kt. 070249 3919

*Haukur Margeirsson*

VERKHEITI	KLUKKUVELLIR 20-26B, HAFNARFIRÐI		
HEITI TEIKN	NEYSLUVATNSLAGNIR GRUNNMYND 2 OG RÚMMYNDIR		
HANNAÐ	DAGS	MAÍ, 2012	VERKNR.
TEIKNAD	KVAREÐI	1:50	TEIKN NR.
			306