



3 Lóðrétt deili
202 Frágangur við þakkant

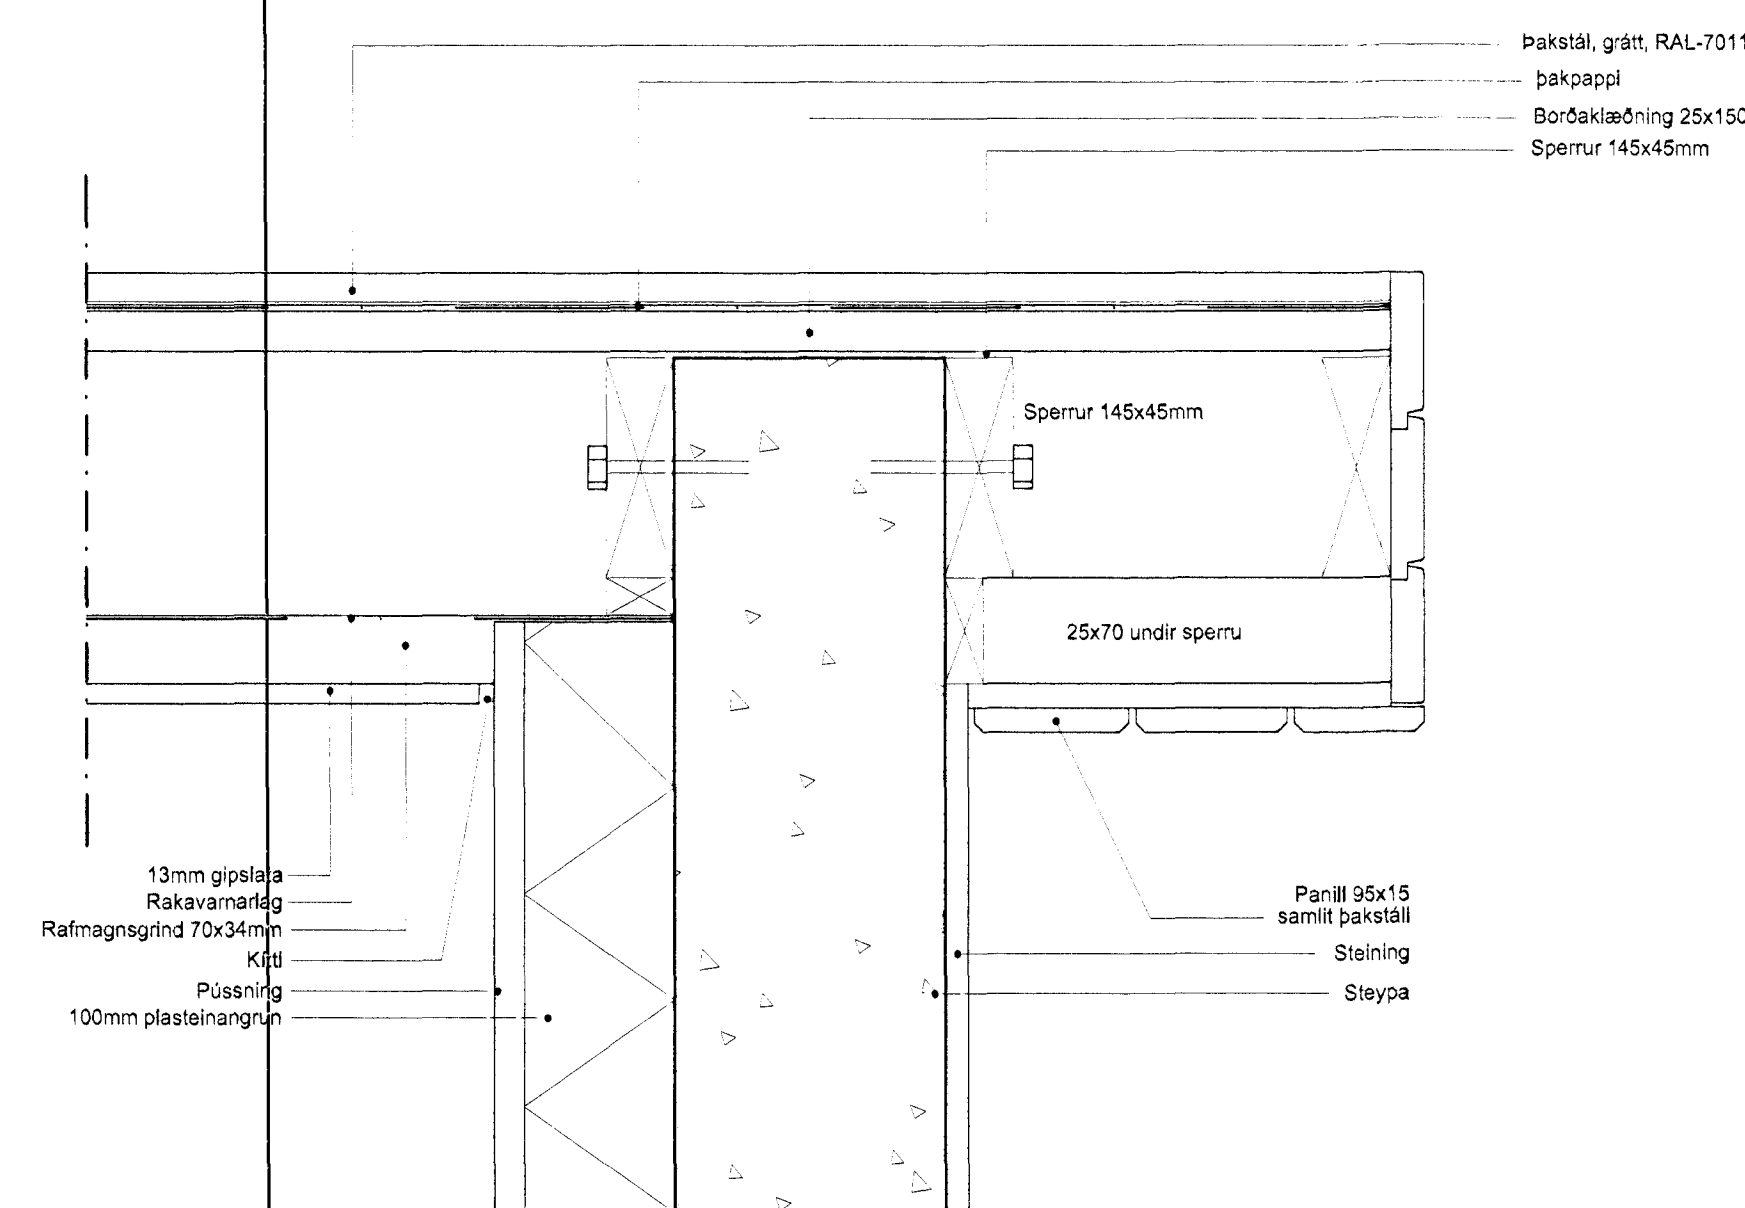

6 Lóðrétt deili
202 Frágangur við þakkant á gaffi

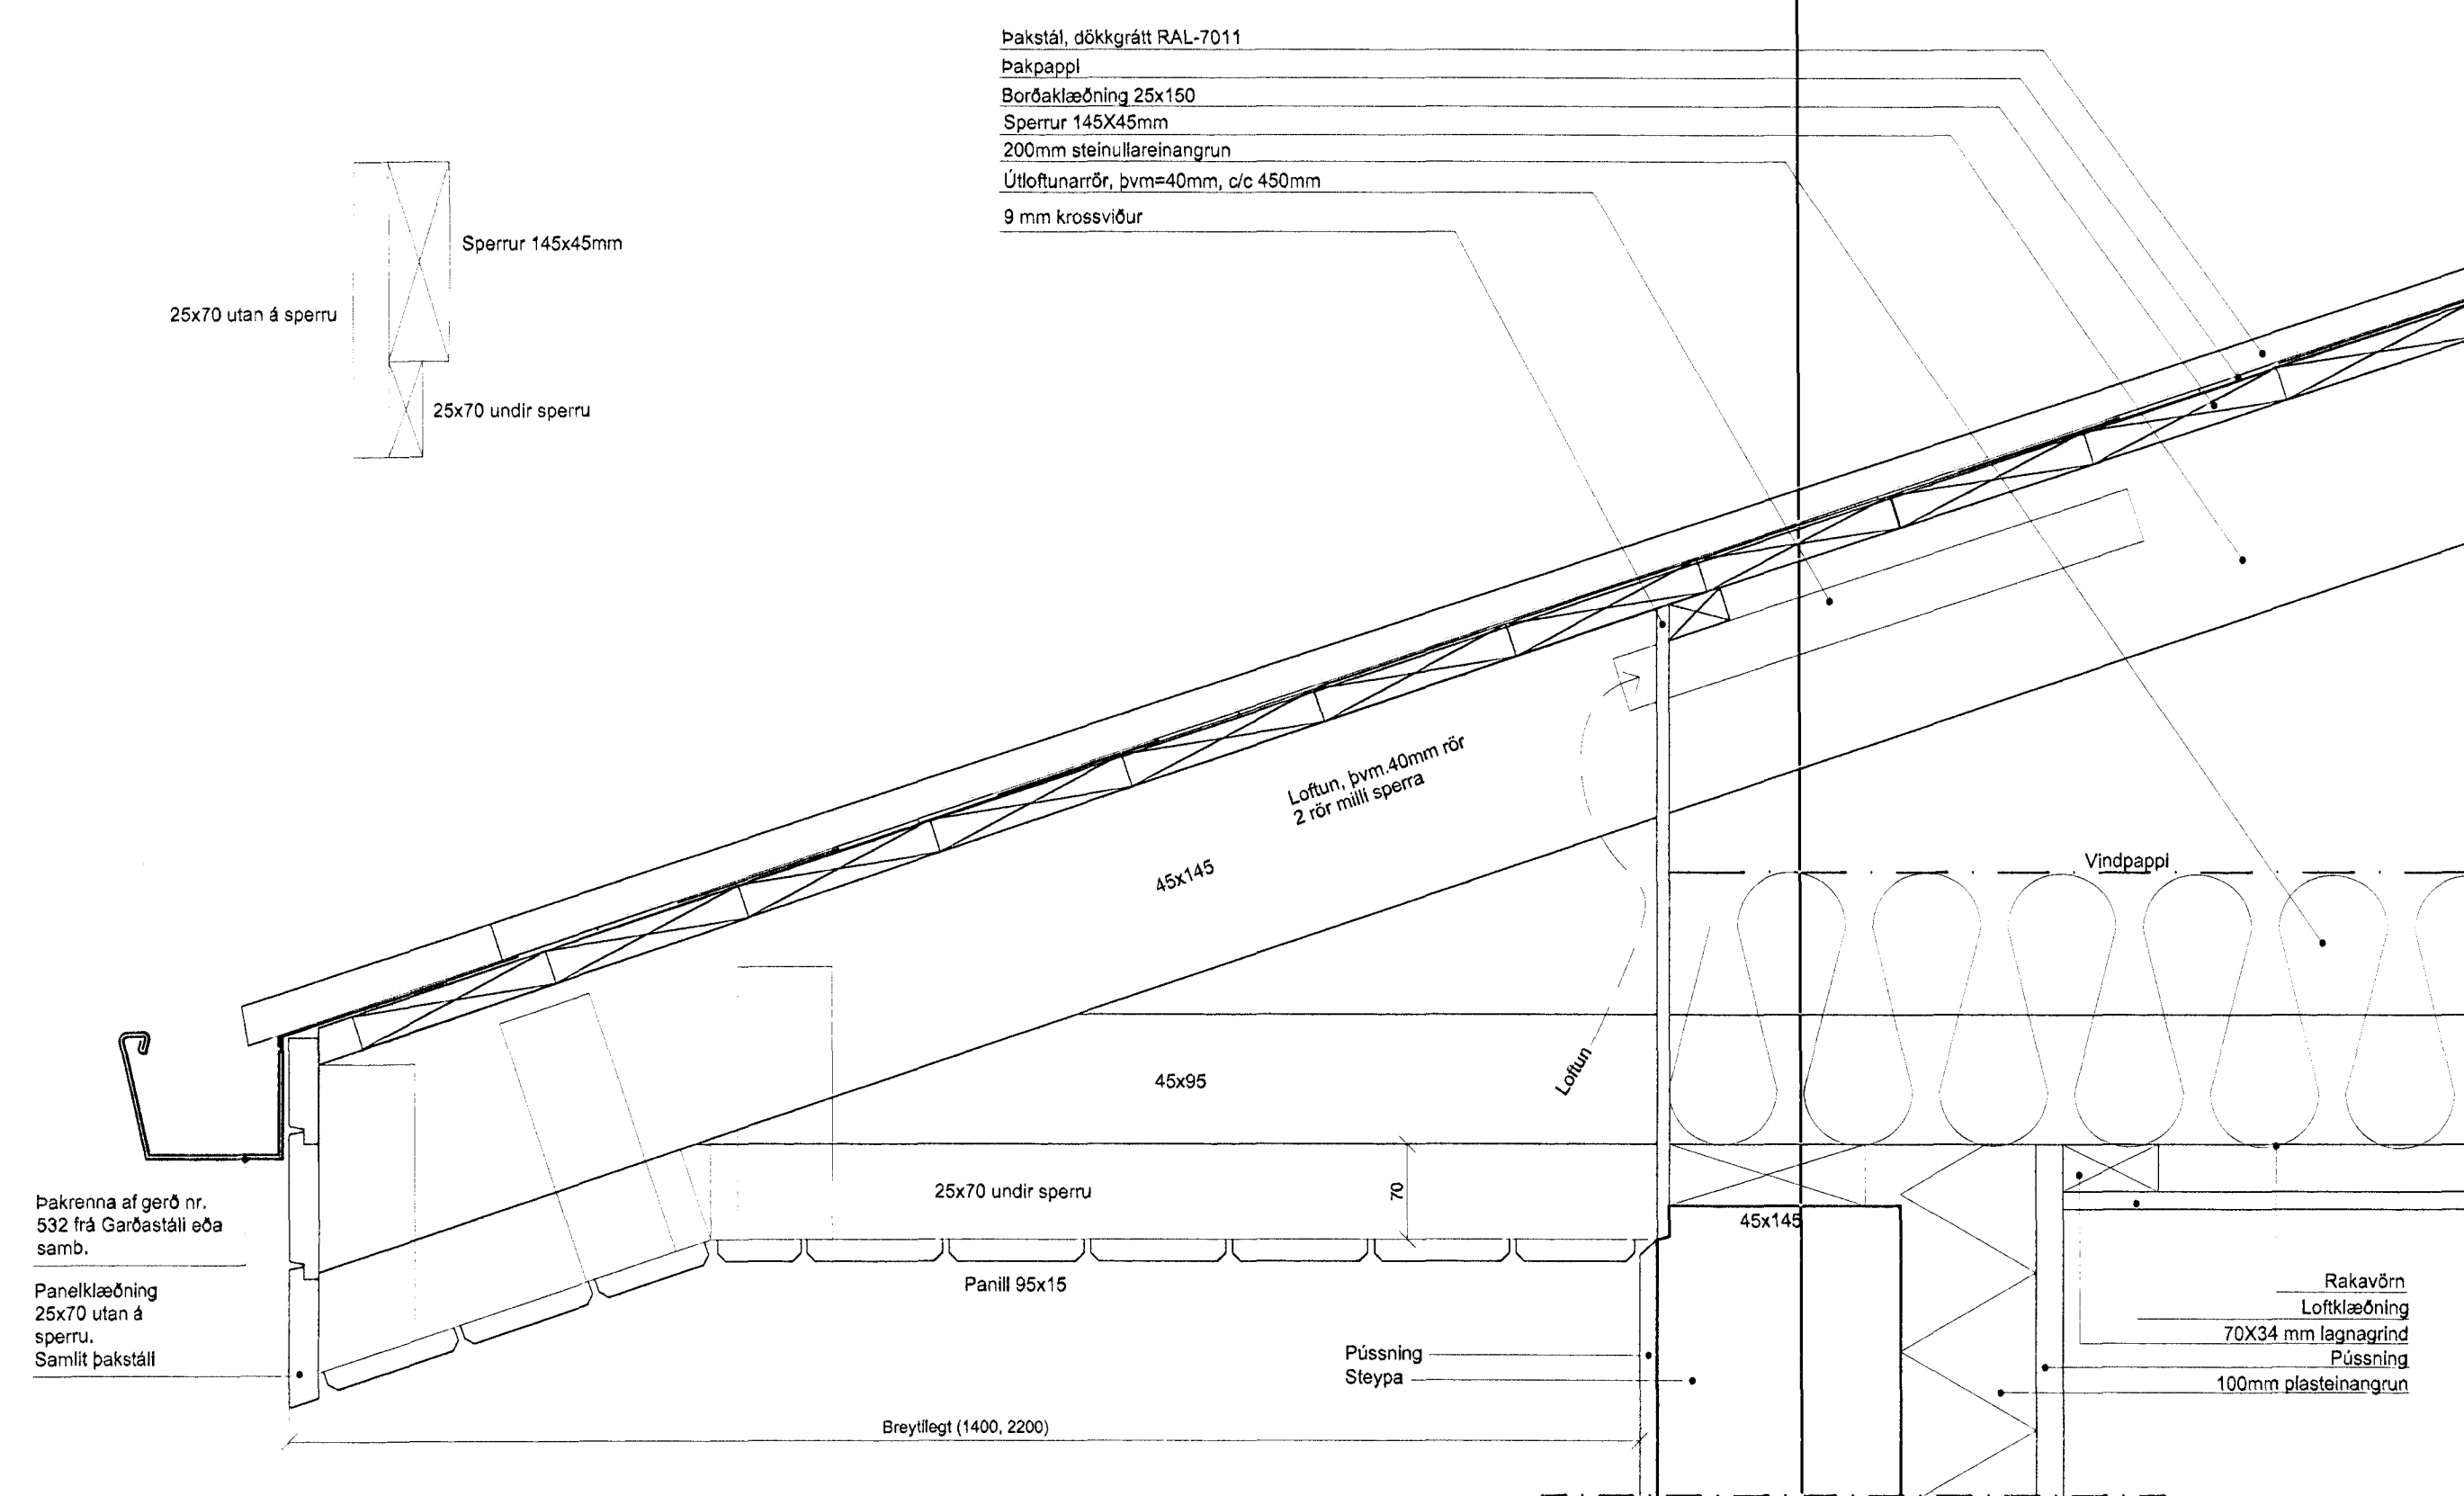

5 Lóðrétt deili
202 Frágangur við þakkant

*Hönnuð af
Höfður S. Gunnlaugsson*

C:
B:
A:
BREYTINGAR: DAGS:

KLUKKUVELLIR 20 - 26b, HAFNARFIRÐI

VERK: 1:5
SÉRTEIKNINGAR: KVARDI: 07.03.12
DAGS: 07.03.12
FRÁGANGSDEILI: TEIKN: LVE, IFG
SKRÁ:

Logi Már Einarsson arkitekt faf kt. 210864 - 2969

Steinar Sigurðsson arkitekt faf kt. 130958 - 3899