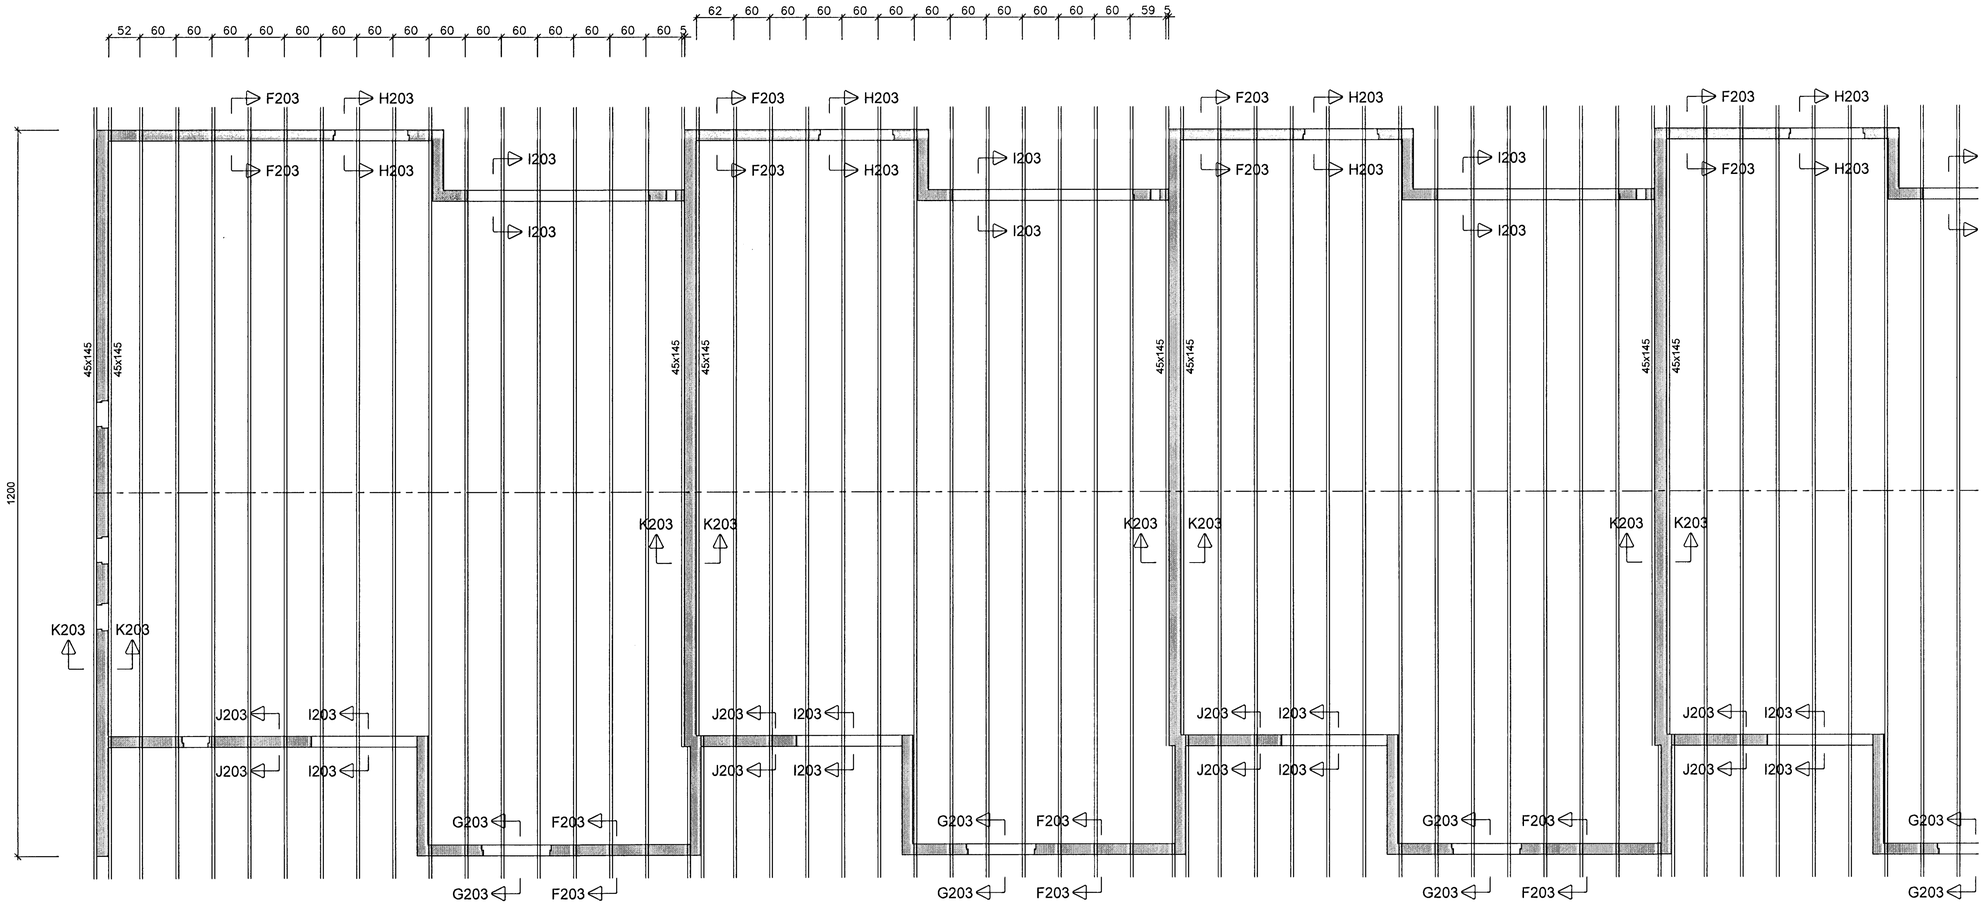

GRUNNMYND, 1:50

Samþykktbann
17 MAY 2012
Vottorðsstofnunin Hnotnerfi
Guðjón S. Guðmundsson

SKÝRINGAR:

STEYPUGÆÐI: S250
STÁLGÆÐI : KS 40

EKKI SKAL SKEYTA MEIRA EN ÞRIÐJA HVERT JÁRN Í SAMA SNIÐI

EF EKKI ER ENNAÐ SÝNT SKAL SETJA 2 K12 UM ÖLL OP, SEM NÁI 60 CM ÚT FYRIR OPIN

VATNSLÁS SKAL SETJA Í STEYPUSKIL Í ÚTVEGGJUM

TIMBURSTÆRÐIR ERU Í MM.

SPERRUVIÐIR SÉU Í GÆÐAFLOKKI K18.

FESTIHLUTIR ÚR JÁRNI SKULU VERA HEITGALVANHÚÐAÐIR, NEMA ANNAÐ SÉ SKILGREINT Á TEIKNINGU.

ÞAR SEM TRÉ LEGGST AÐ STEINSTEYPU EÐA STEYPIST INN, KOMI ASFALTPAPPI MILLI STEINS OG TRÉS.

FÚAVERJA SKAL SPERRUENDA OG ÞANN HLUTA TRÉS, SEM STEYPIST INN EÐA LEGGST AÐ STEYPU, MEÐ C-TOX EÐA SAMBÆRILEGU EFNI, TVÆR UMFERÐIR.

N - TÁKNAR VENJULEGA GALV. NAGLA.
KS - TÁKNAR KAMBSAUM.

NAGLASTÆRÐ a/b TÁKNAR NAGLA MEÐ ÞVERMÁL 0,1 x a mm OG LENGD b mm.

UNDIR ALLAR BOLTARÆR, SEM HERÐAST AÐ TRÉ, KOMI SKÍFUR MEÐ KANTLENGD 3 x D OG ÞYKKT 0,3 xD, D ER ÞVERMÁL BOLTANS.

F203-F203, 1:20

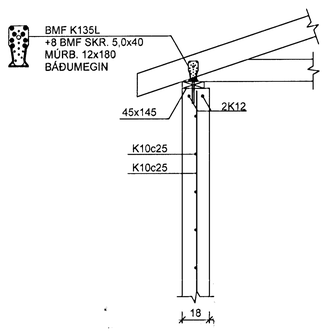

G203-G203, 1:20

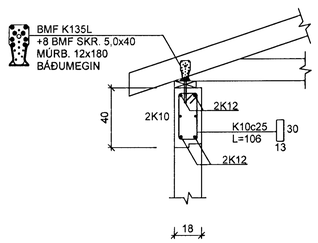

H203-H203, 1:20

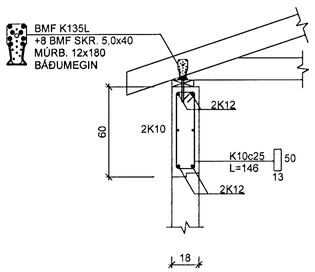

I203-I203, 1:20

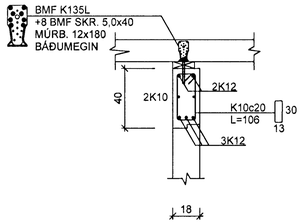

J203-J203, 1:20

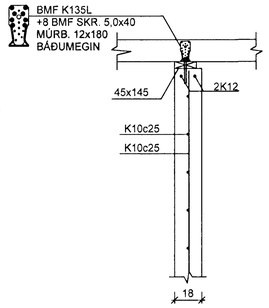

K203-K203, 1:20

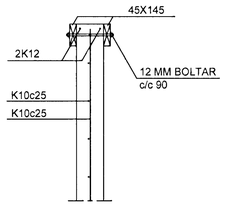

BREYTT 20.04.2012. SNIÐUM G203 OG I203. HM.

Undirritun að hönnunarstjóra:

Haukur Margeirsson
Kt. 070249-3919.

Haukur Margeirsson byggingarverkfræðingur
Þinghólsbraut 7- 200 Kópavogur
Sími 699 8260 - haukurm@simnet.is
kt. 070249 3919

VERKHEITI: KLUKKUVELLIR 20-26, HAFNARFIRÐI		
HEITI TEIKN.: VEGGIR OG ÞAKVIÐIR GRUNNMYND 1		
HANNAÐ: HM	DAGS.: APRÍL, 2012	VERKNR.: 120130
TEIKNAÐ: HM	KVARÐI: 1:50 1:20	TEIKN. NR.: 203