

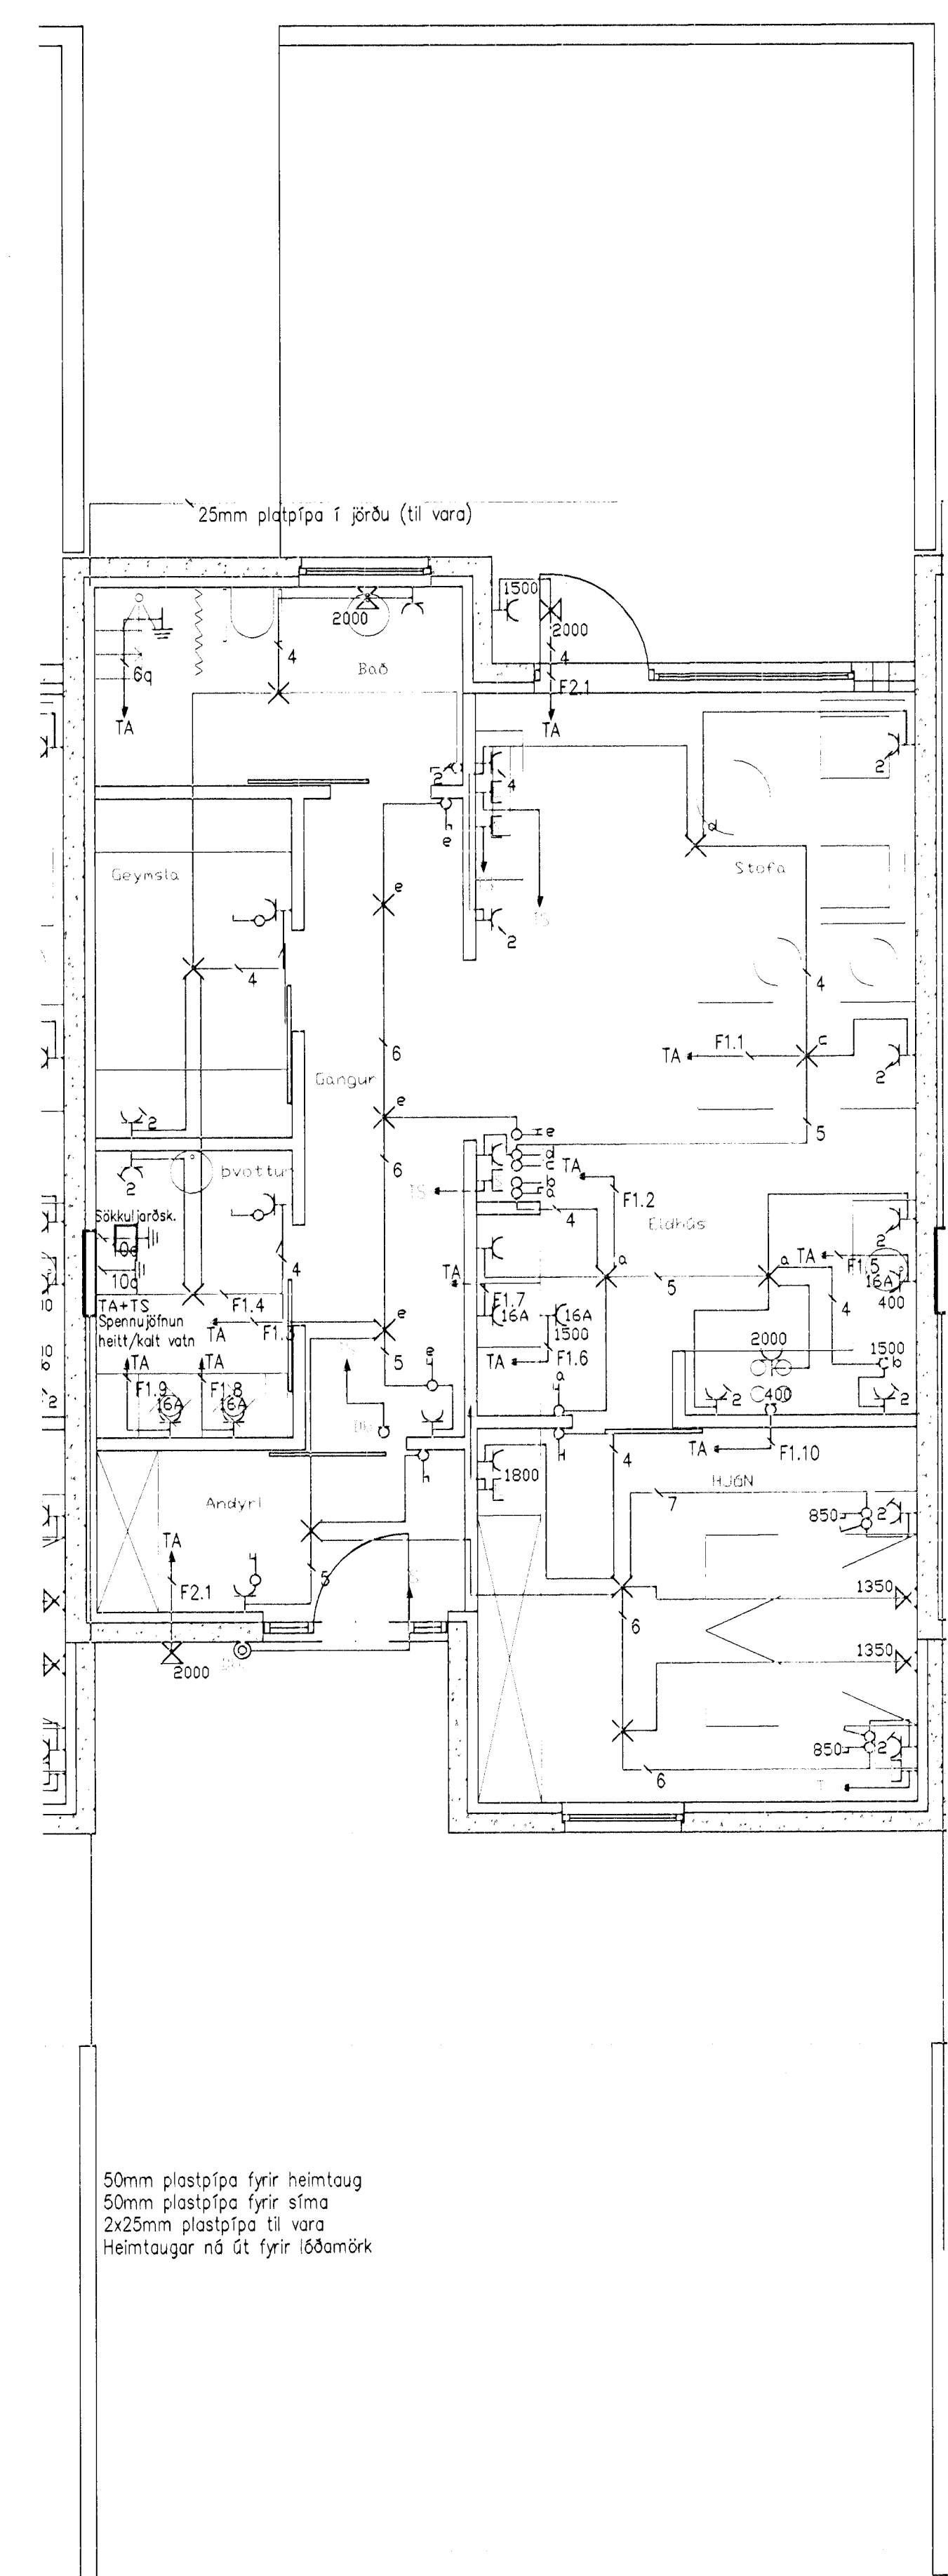


Máltekkið 13.04.2012 BR0

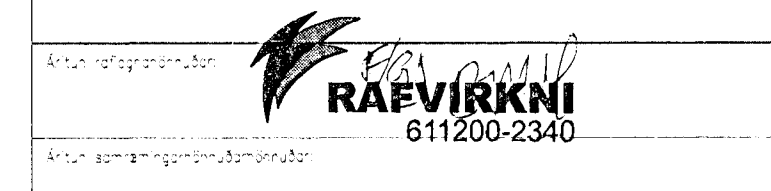

Grunnmynd

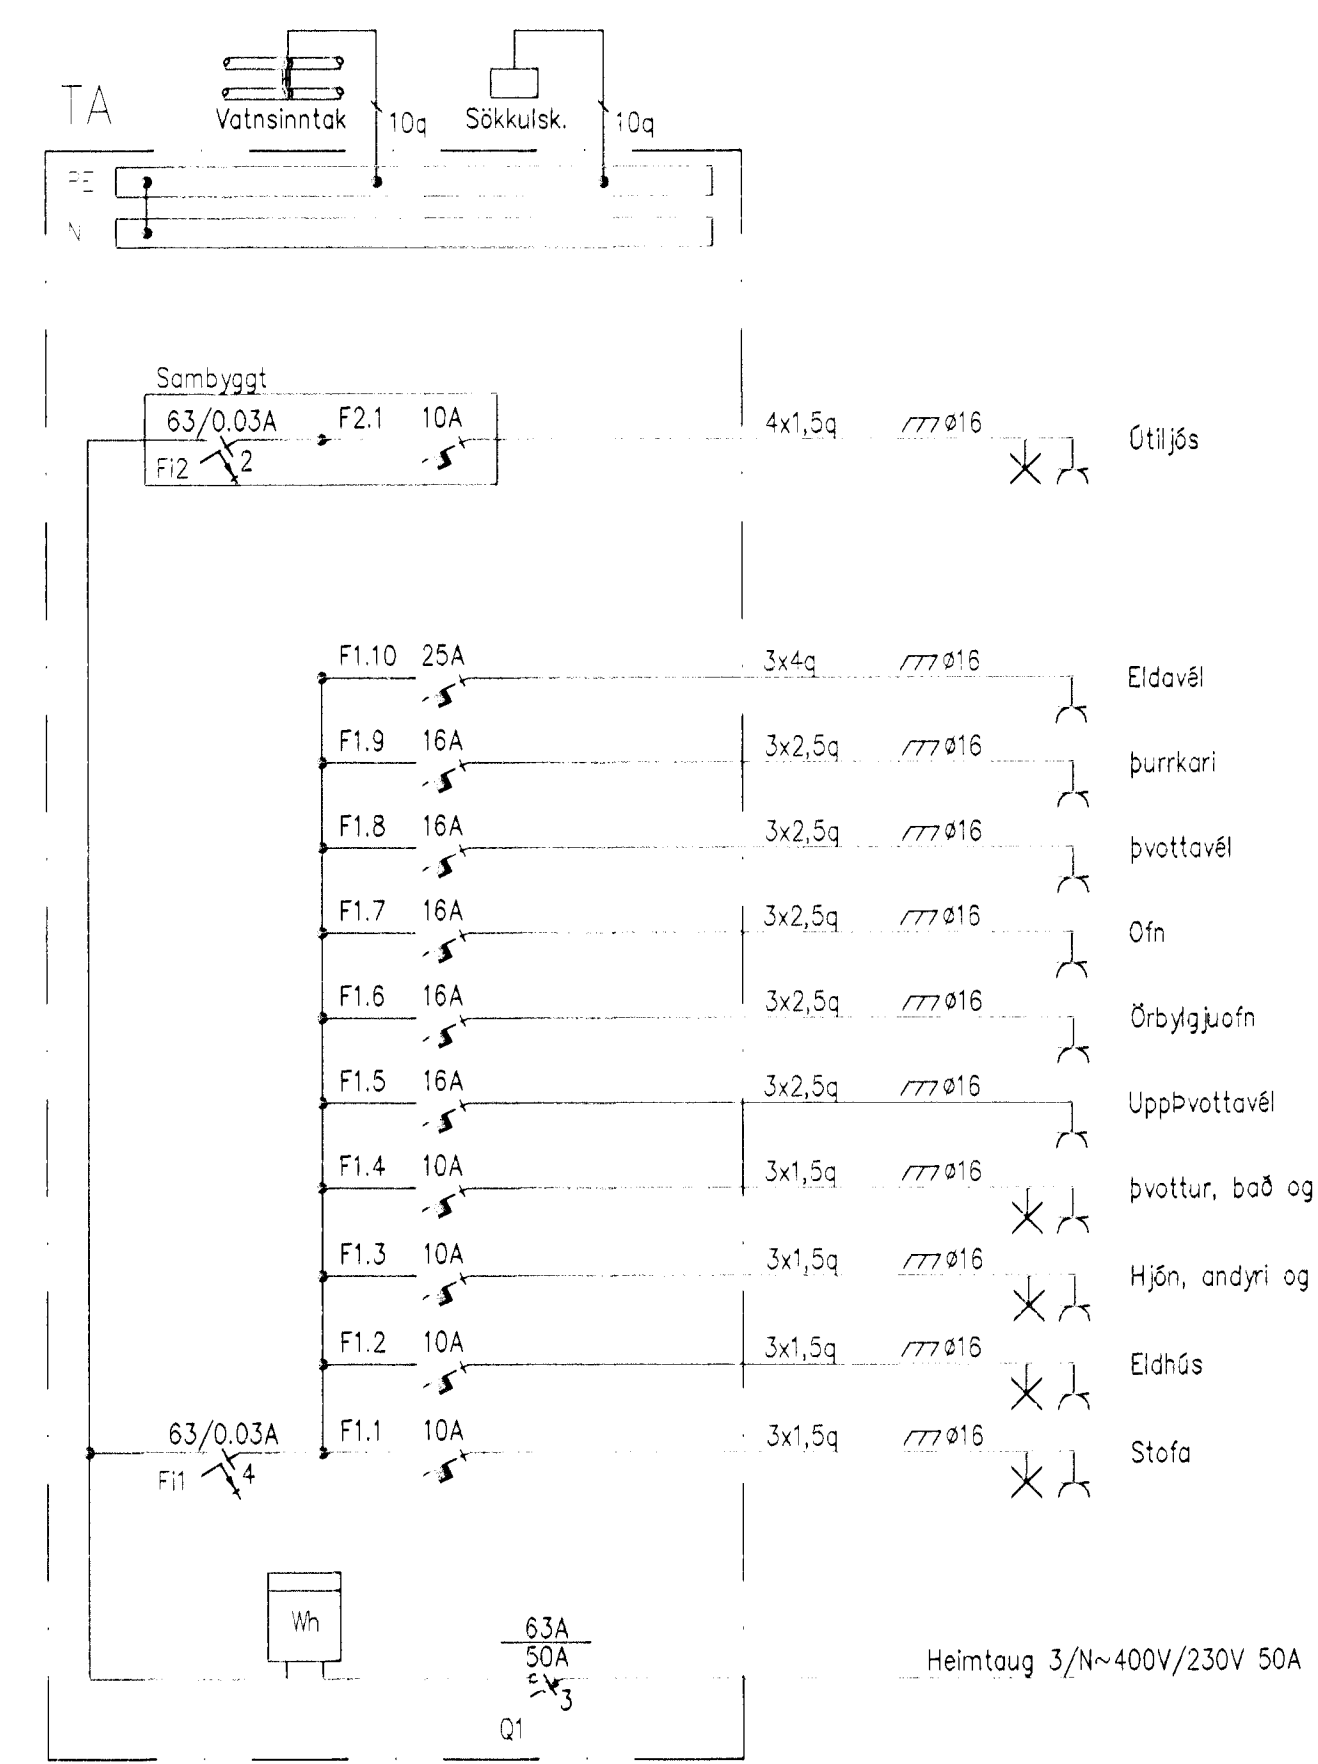

Einlínnumynd

*Hönnuð stíll  
07249-3719  
Hönnuð M.*

Bn	Dagk.	Þránging	Bn

Magnús J. Magnússon  
Lögglitur raflagnahönnuður  
Raflráðgjafingur kt.210469-5089

KLUKKUVELLIR 22		
RAFLAGNIR		
RAGLANGIR, SMÁSPENNA, EINLÍNNUMYND		
Stofnfrág.	Dröf.ferla:	
Hafnarfjörður	Hitaveita Suðurn.	
MJM	GÖJ	
Dagsetning:	Skala:	Stofnun:
01.04.2012	1:50	A1
Bláddráttur:	Skjalnúmer:	Öppun:
11 - 355b	1	A