



Móttakið 13.04.2012 BRO

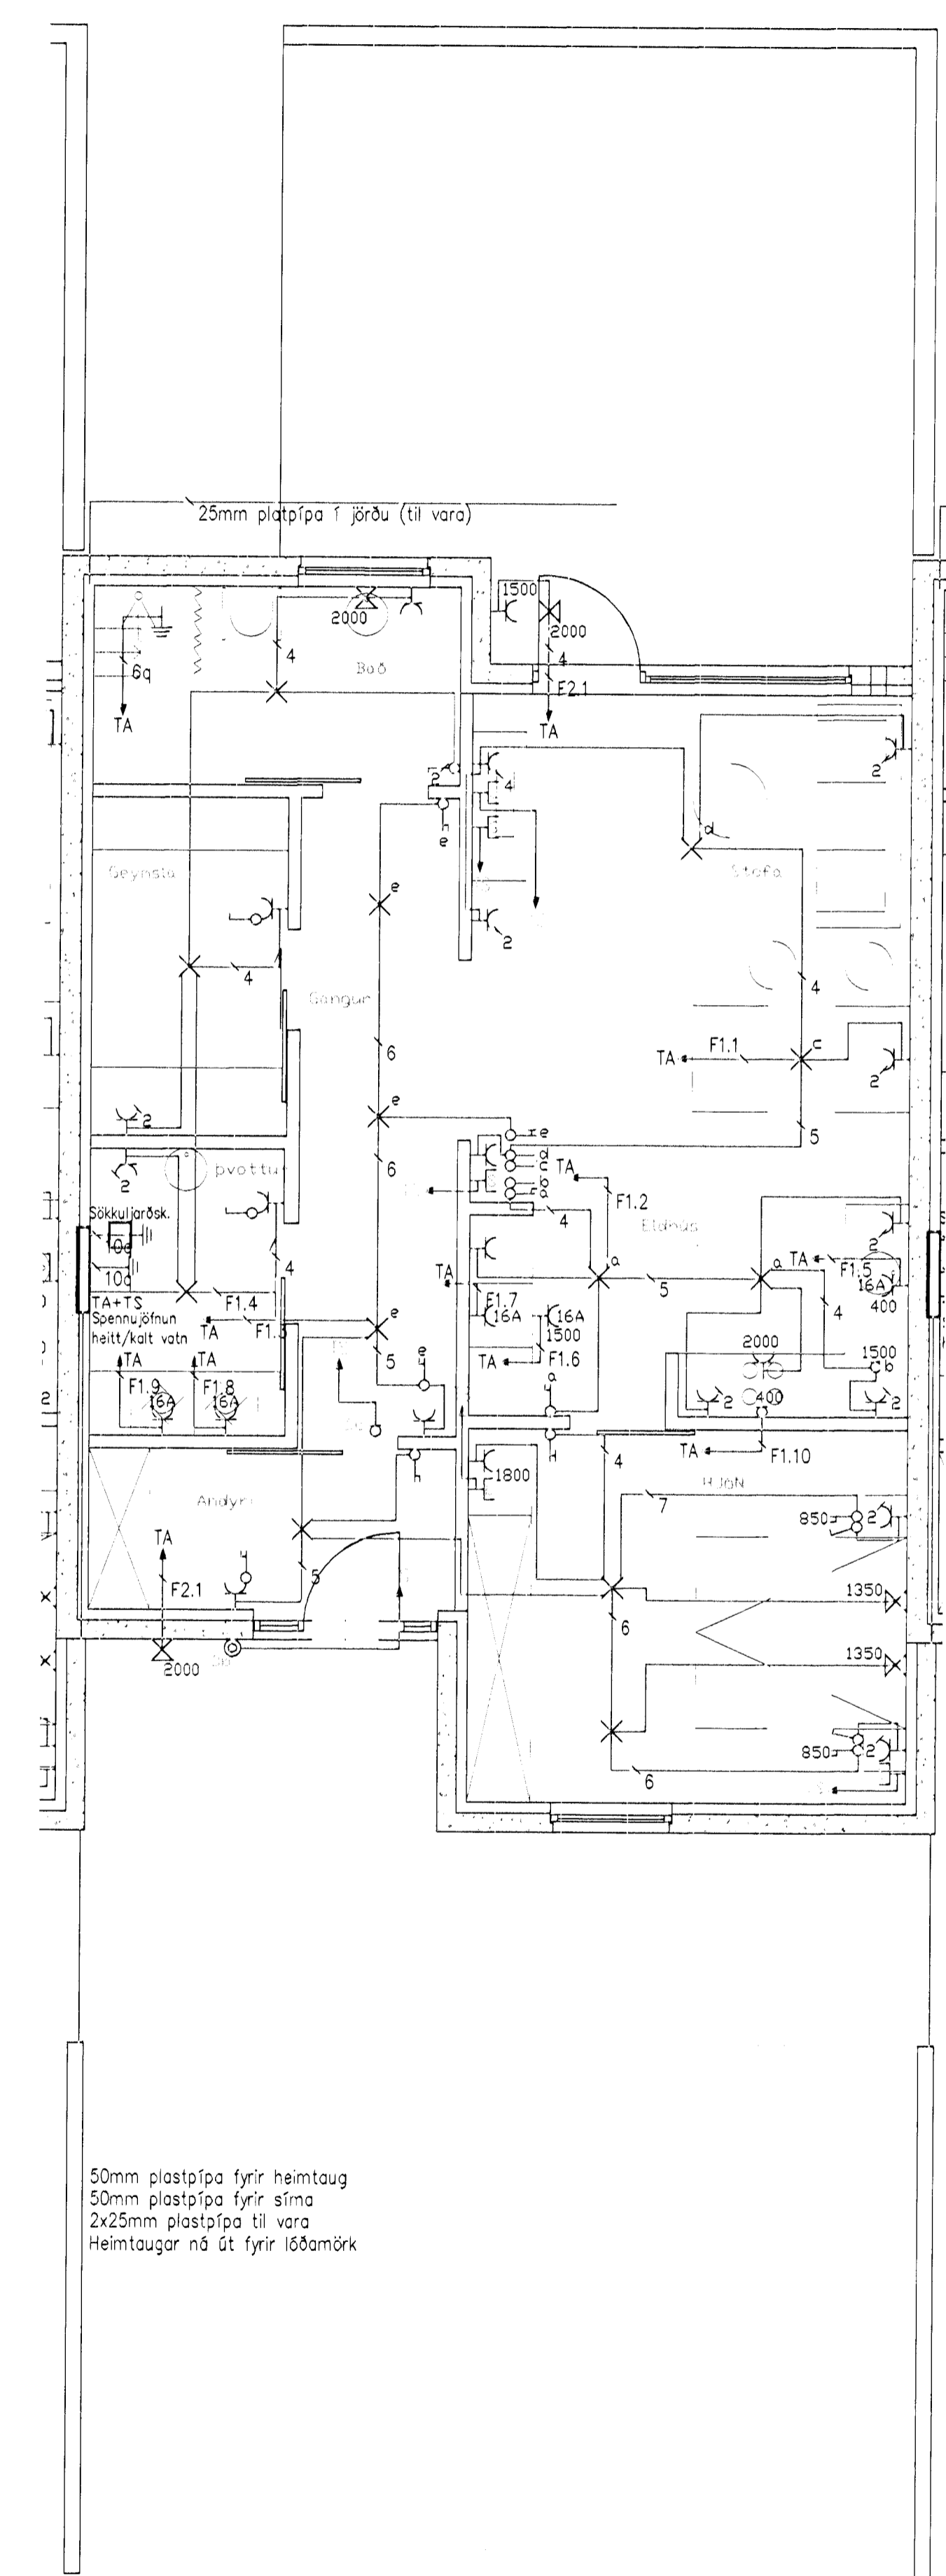

50mm plastpípa fyrir heimtaug
 50mm plastpípa fyrir síma
 2x25mm plastpípa til vara
 Heimtaugar ná út fyrir lóðarmörk

Grunnmynd

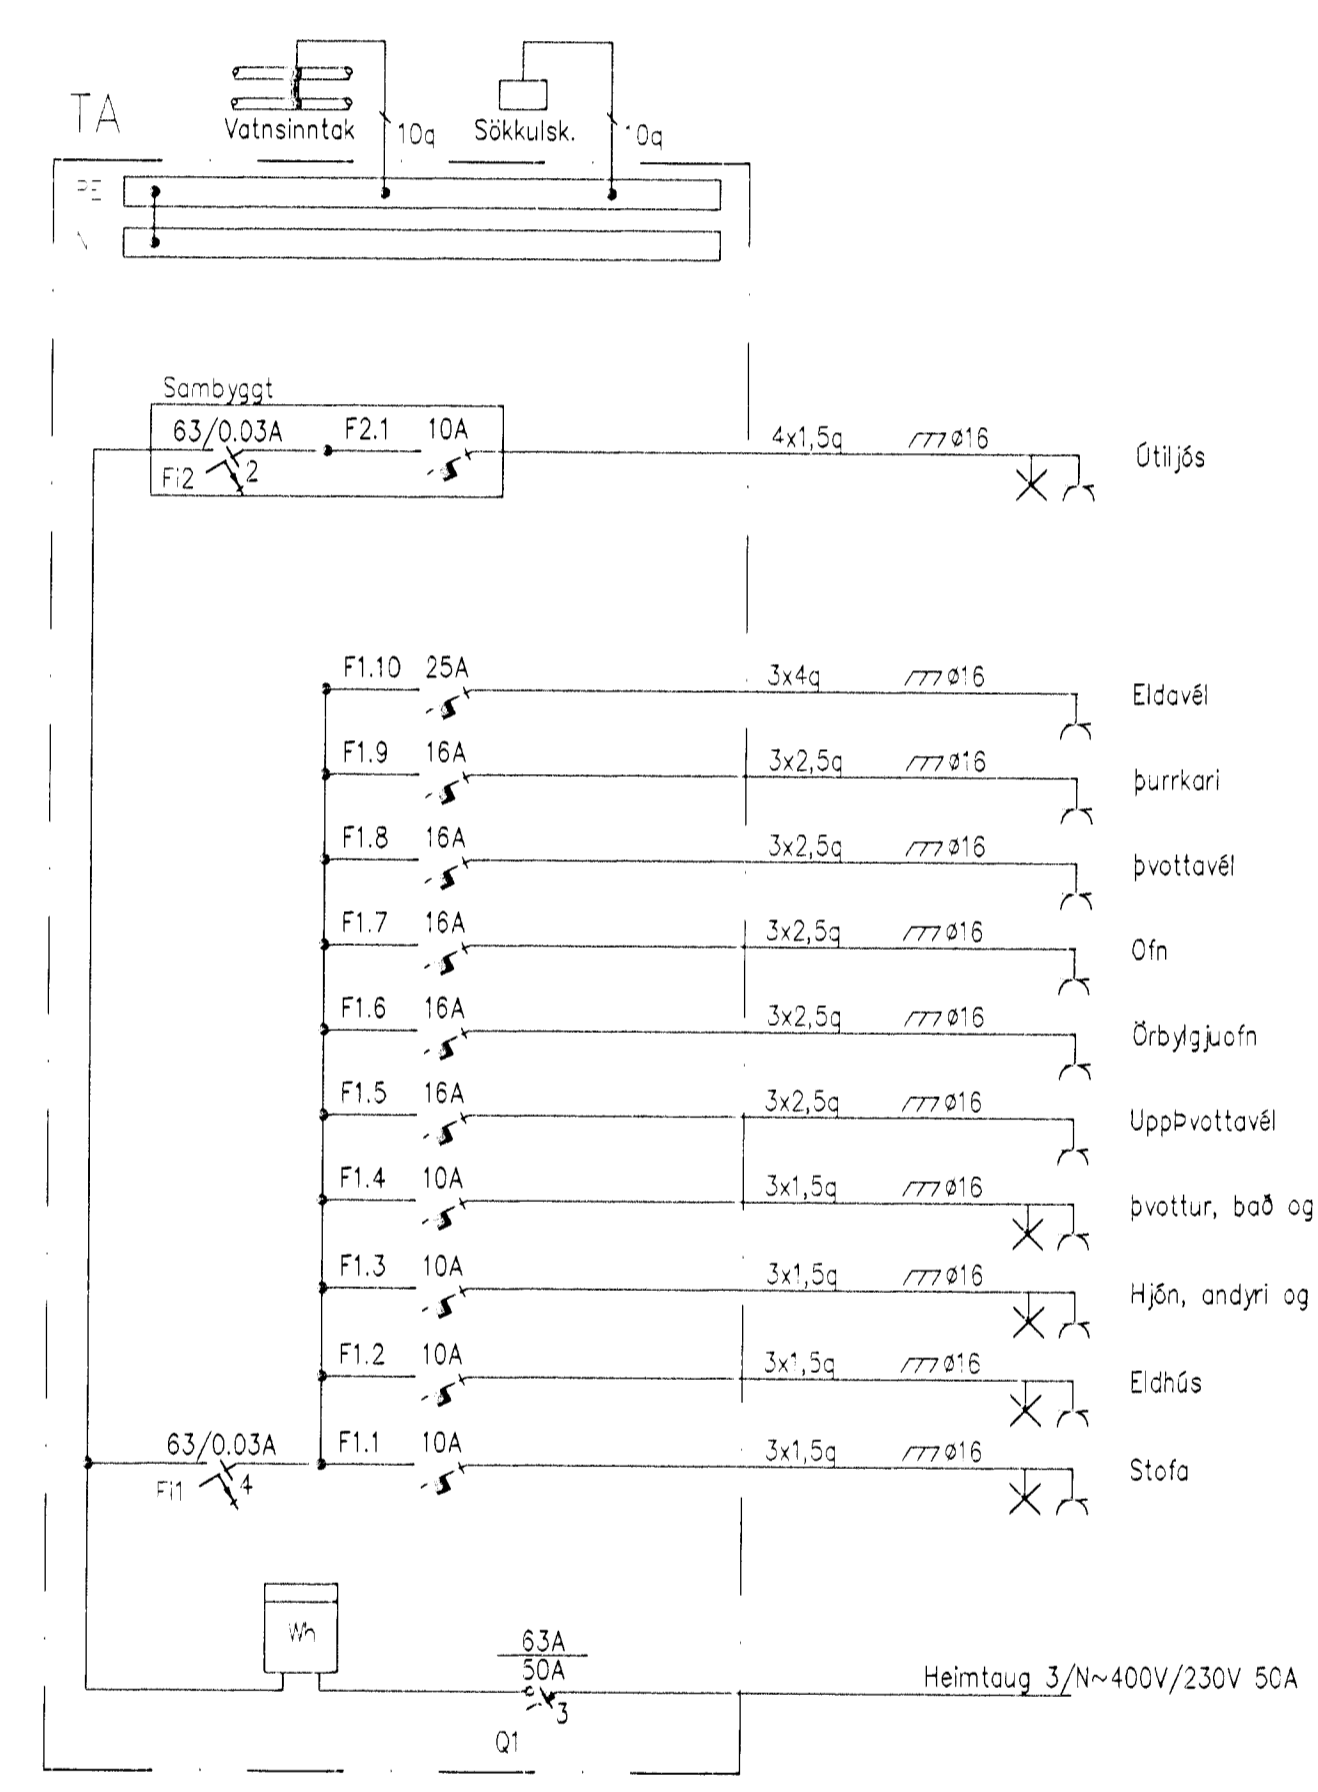

Einlínnumynd

*Hönnuð stjórn
 070249-3919
 Haukur Mj.*

Br	Ópp	Þving	Br

Magnús J. Magnússon
 Löggiltur raflagnahönnuður
 Raifraeðingur kt.210469-5089

KLUKKUVELLIR 24			
RAFLAGNIR			
RAGLANGIR, SMÁSPENNA, EINLÍNNUMYND			
Skilaflokkur	Skilaflokkur	Hitaveita Suðurn.	
Hafnarfjörður			
MJM	GÖJ		
Dagsetning	Maður	Bláskor	
01.04.2012	1:50	A1	
11 - 355c	1	A	