



Möttekið 13.04.2012 BRO

Aktun rafnþáttarður
RAFVIRKNI
611200-2340

Aktun samningaháðarður

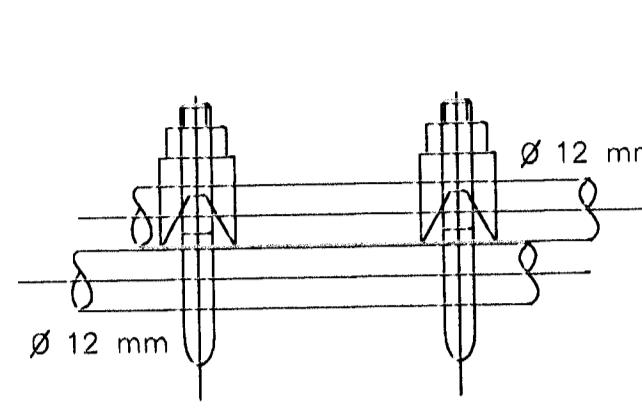


VIRALÁSAR
Sam tenging steyputeina, setja skal tvo viralásar á hver samskeyti

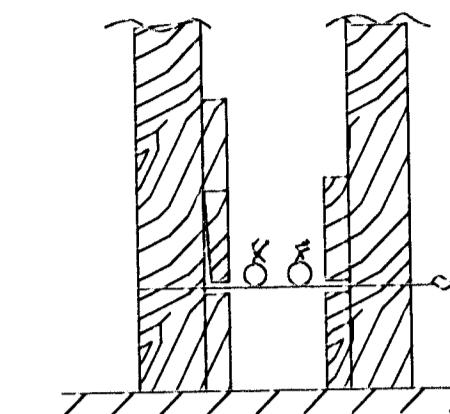

SNID AF SÖKKULVEGG
Sínd eru tvö neðstu steyputyrktarjörnin í steypumóli fán ó neðstu mótafrum.

TEIKNING ER EKKI Í MÆLIKVARDA

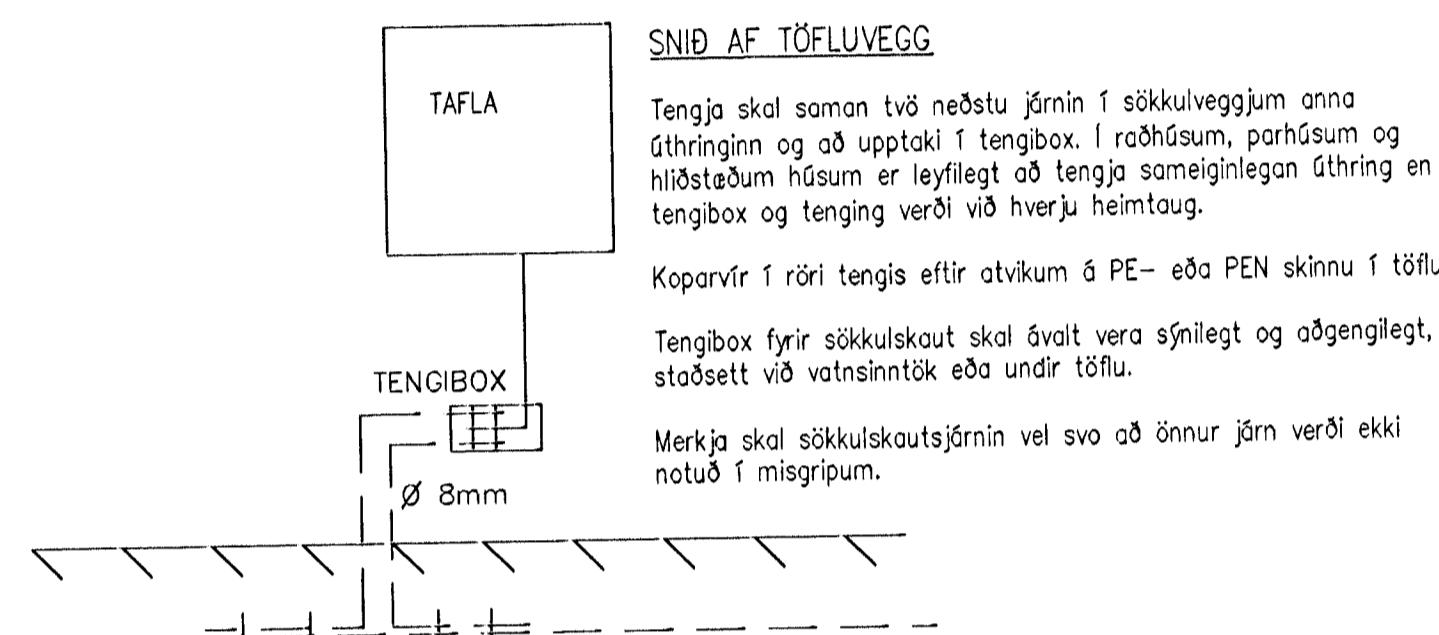

SNID AF TÖFLUVEGG

Tengja skal saman tvö neðstu jörnin í sökkulveggjum anna úthringin og ó upptaki í tengibox. I roðhúsum, þorhúsum og hiltastéðum húsum er lef tilgert ó tengja sameiginlegan úthring en tengibox og tenging verði við hverju heimtaug.

Koparvir 1 röri tengis eftir alvikum ó PE- eða PEN skinnu í töflu. Tengibox fyrir sökkulskaut skal óvalt vera sýmlegt og aðgengilegt, staðsett við valnsintök eða undir töflu.


Merkja skal sökkulskautsjörnin vel svo að önnur jörn verði ekki notuð í misgrípu.

SKÝRINGAR

Afstöðumynd 1:500

- Lagnir skulu hildar í 16mm plastþípmum með fíregnum 3x1,5q vfr.
- Smáspennulagnir skulu hildar í 20mm plastþípmum.
- Gefinn mál eru 1 mm frá fullfrágengnu göflu/vegg 1 miðja dós.
- Hæð rofa er 1100mm, tenglar við rofa skulu vera í sömu hæð og rofinn.
- Hæð tengla er 200mm, nema 1 eldhús, bábi, þvottahási og geymslu. Þar er hún 1100mm.
- Við staðsetningu dós og annara rafagna skal taka mið af aðstæðum og sértækningum arkitekts.
- Allar útmelningar af veggjum skulu taka mið af samþykktum byggingarnefðarteikningum.
- Sjálfvör skulu hafa minnst 10KA rofgetu og hafa útleyiskenniliðu B.
- Varrofor fyrir framan meða skulu hafa minnst 10KA rofgetu og útleyiskenniliðu C.
- Víringar innan taflna skulu gerðar með fínbettum vfr og skal nota vírendahóika.
- Til snertispennuvarnar skal nota nállun og lekostrumsrafvörn.
- Málmhluta lagna, tekja, lampa og rofþúðar skal jarðbinda vandlega.

NEMA ANNAD SÉ TEKIÐ FRAM

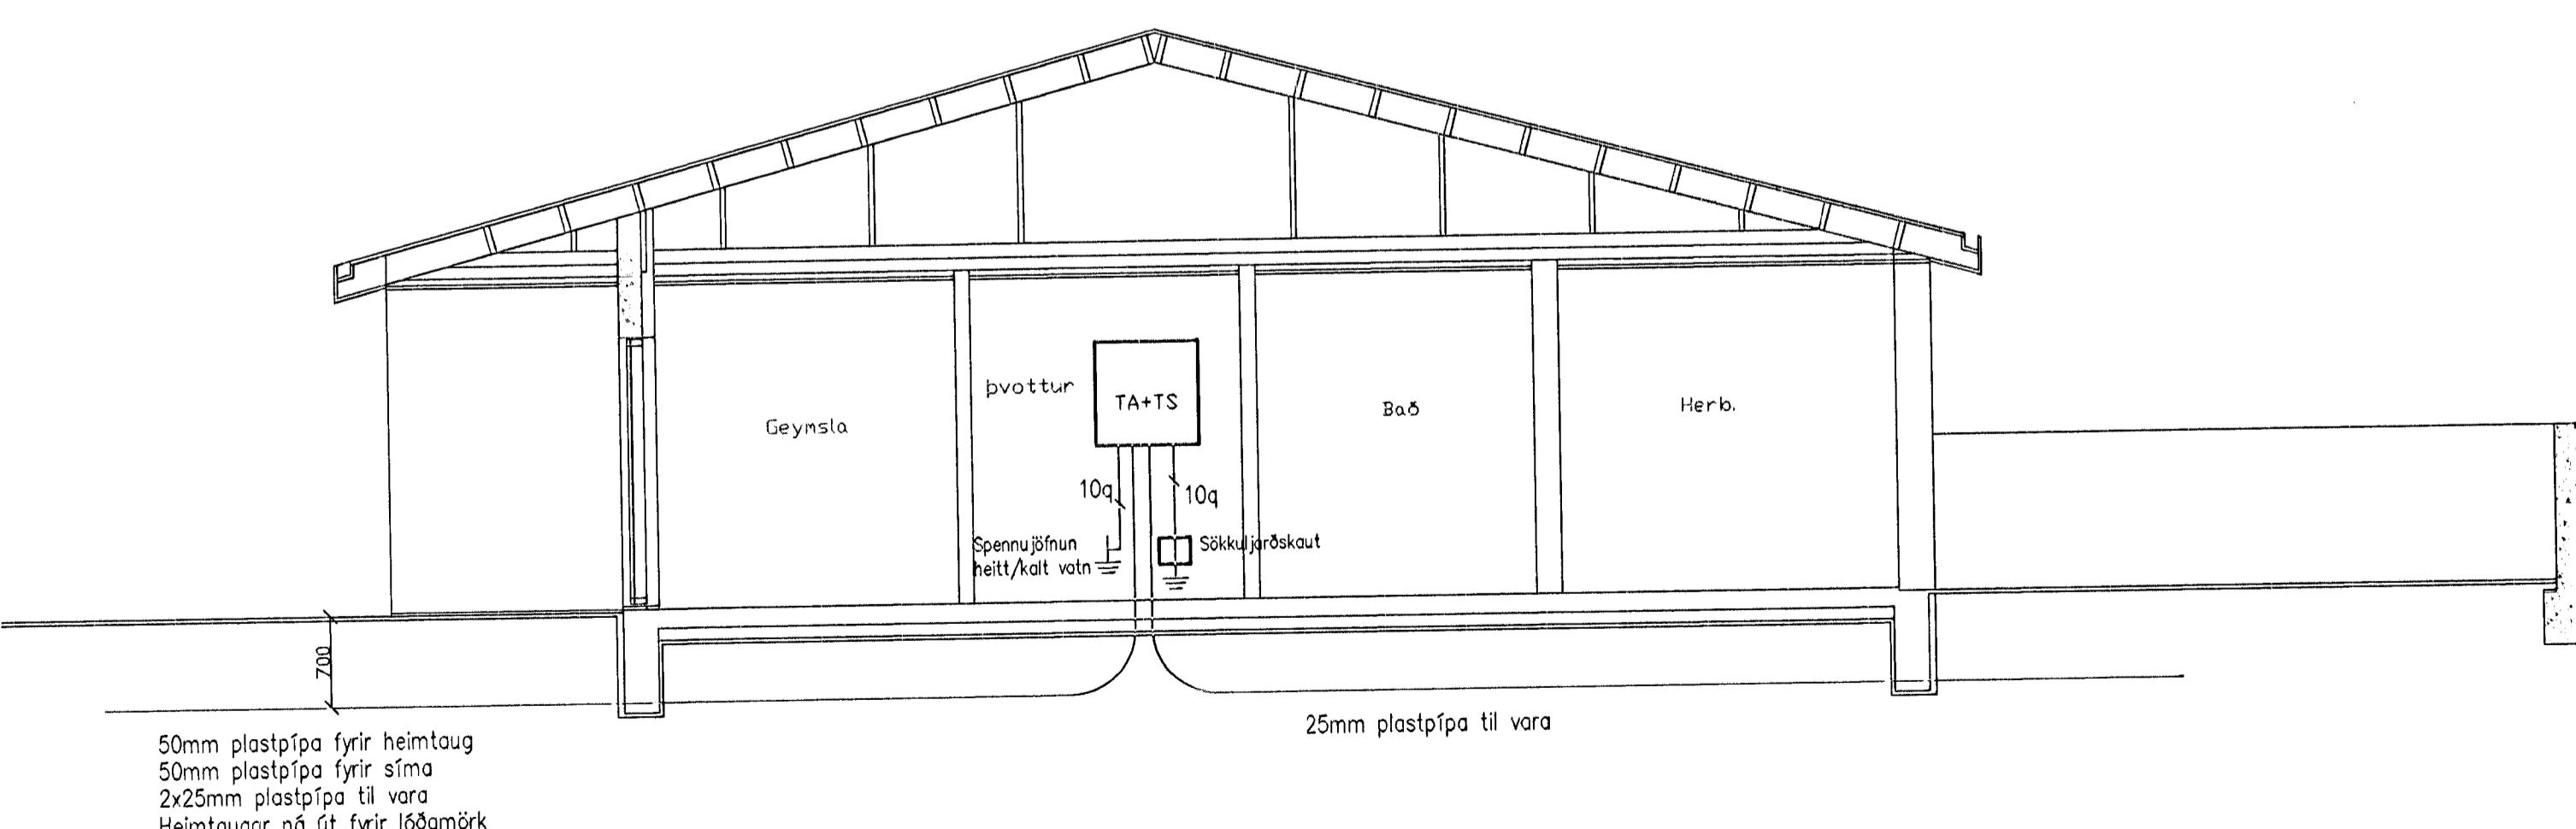

Snið 1:50

Hannarfjörði
070249-3919
Gunnar

Br.	Dags.	Breyting	3r

Magnús J. Magnússon
Löggiltur rafnahnómuður
Raffraðingur kt.210469-5089
RAFVIRKNI

KLUKKUVELLIR 26b RAFLAGNIR SNID, SKÝRINGAR, AFSTÖÐUM, SÖKKULSK.			
Skrifstofa	Drafveta		
Hannarfjörður	Hitaviða Suðurn.		
Hannarfjörður	GÖJ		
MJM			
Dagsetning:	Valkvæði:	Búðstærði:	
02.04.2012			A1
Virkningarár:	Tekkingarár:	Útgáfa:	
11 - 355e			2
			A