

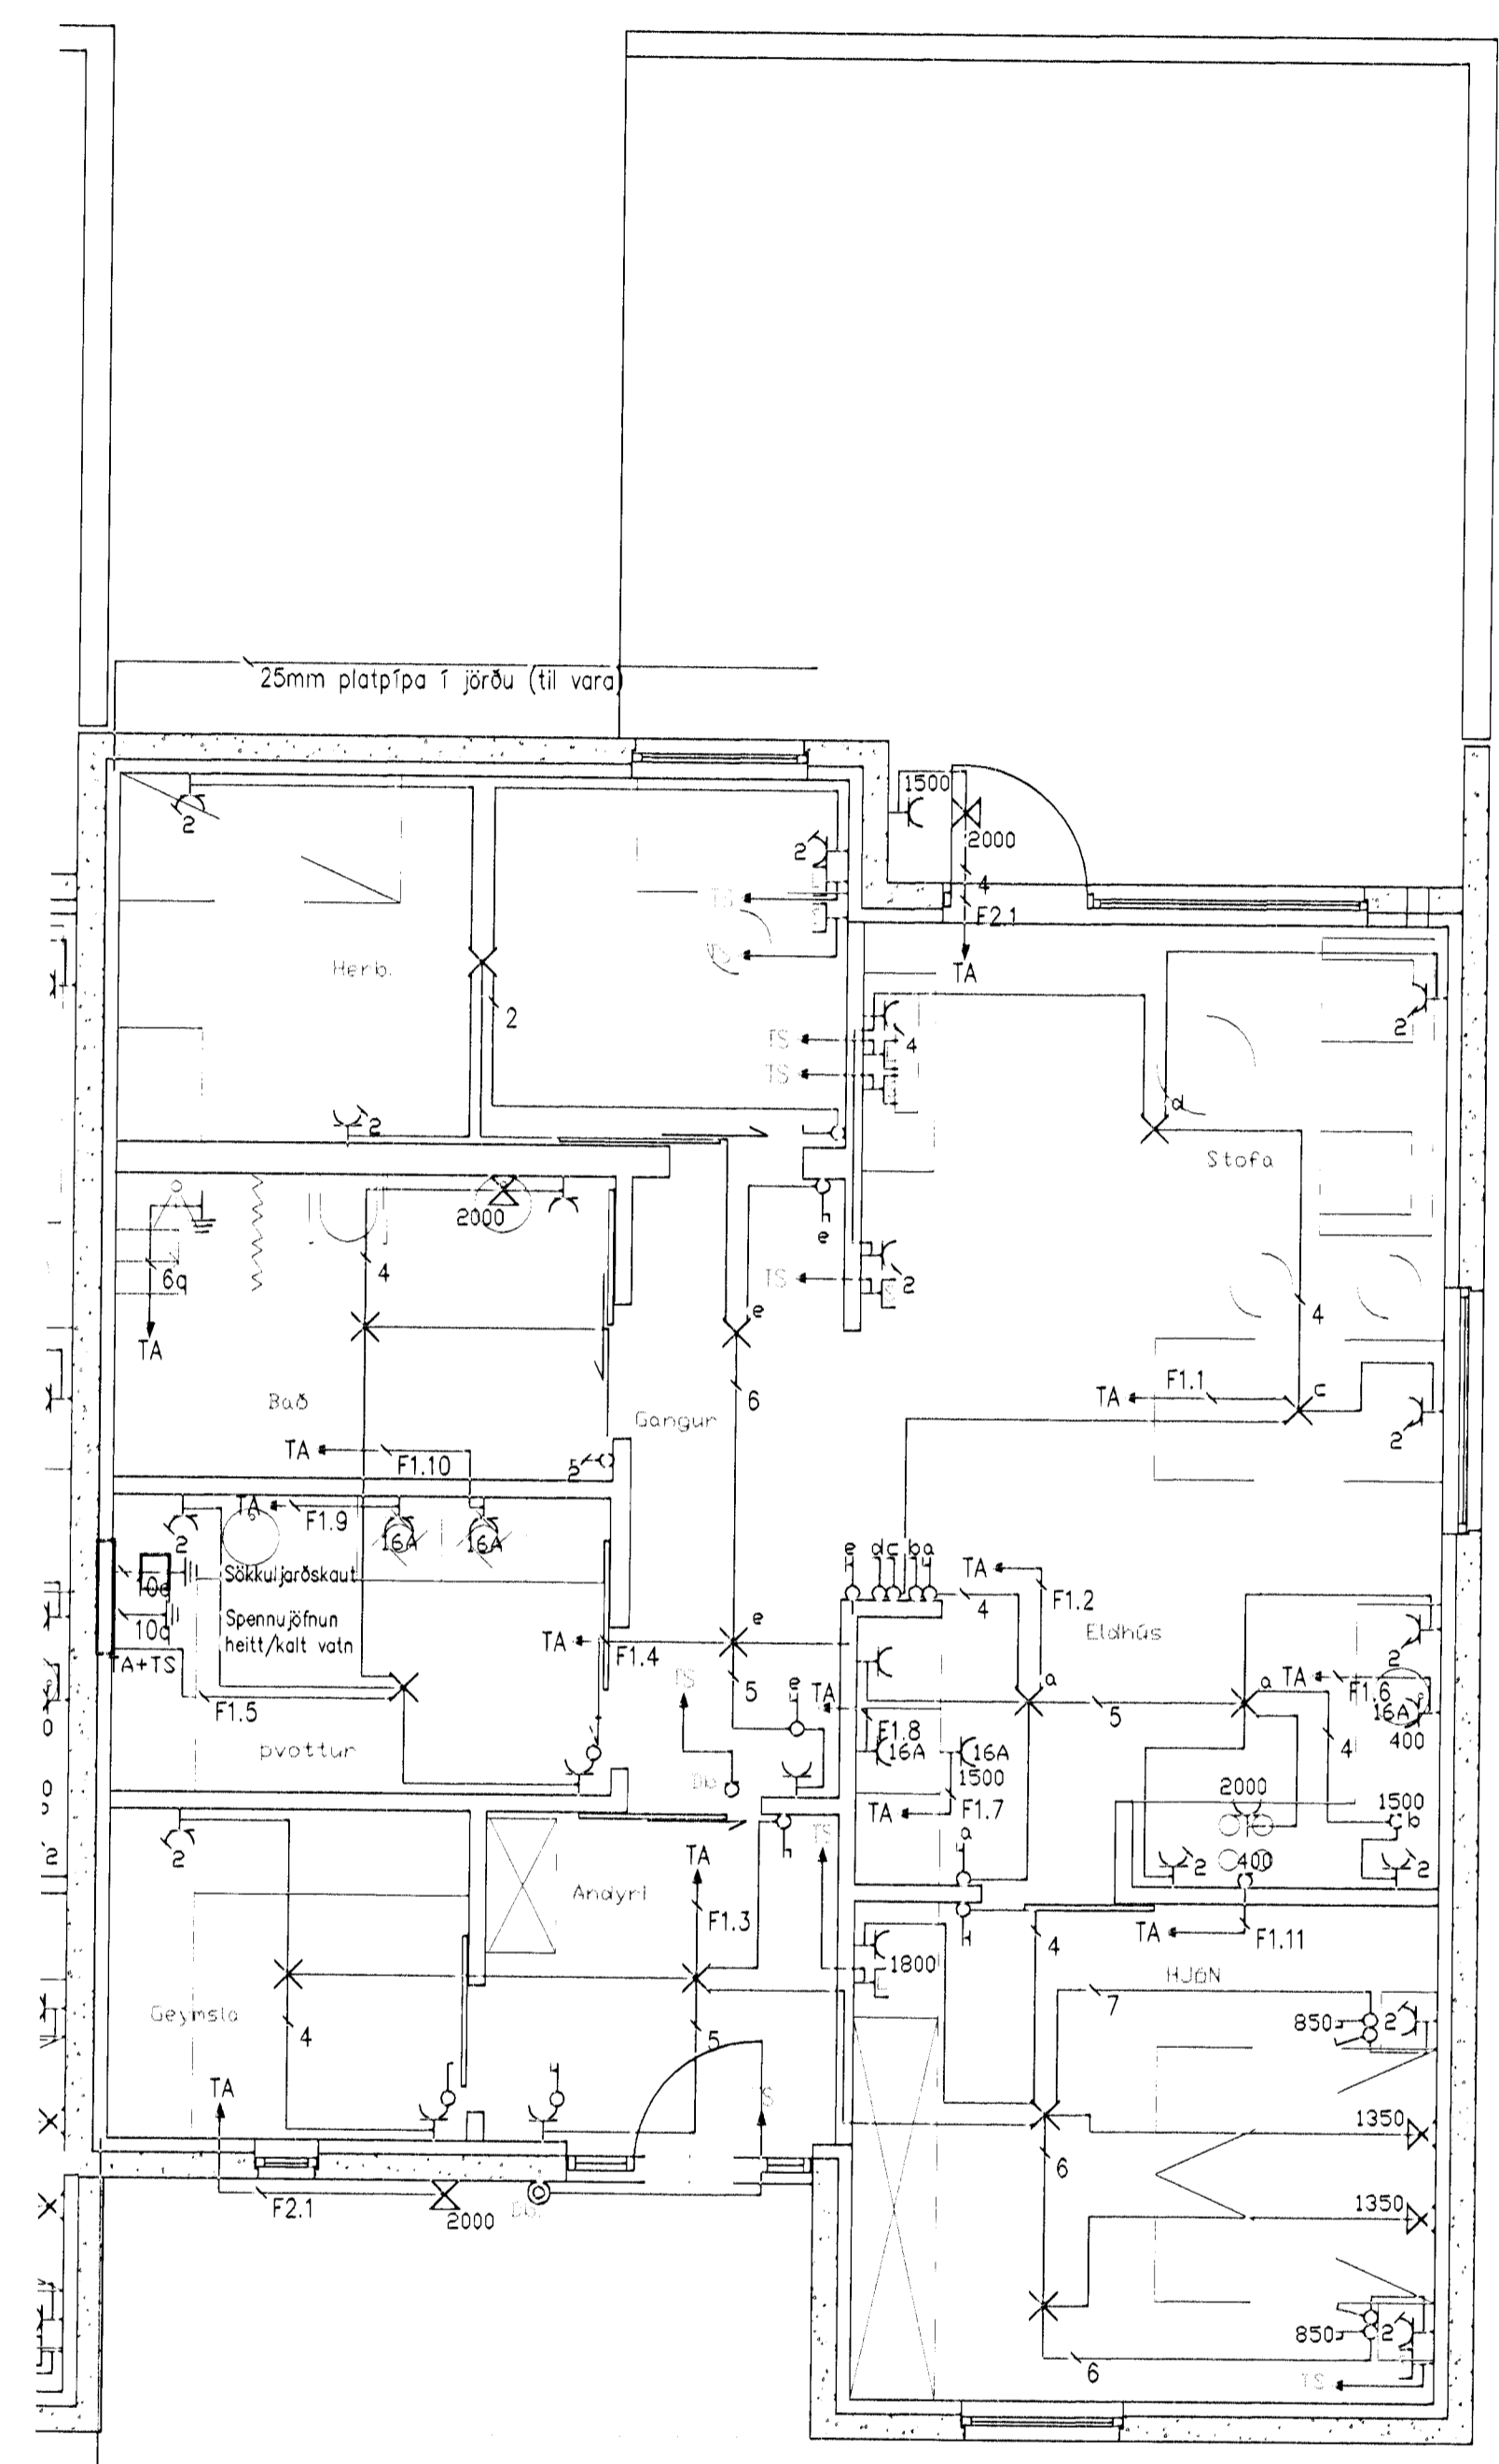


Matttek. 13.04.2012 ISRS

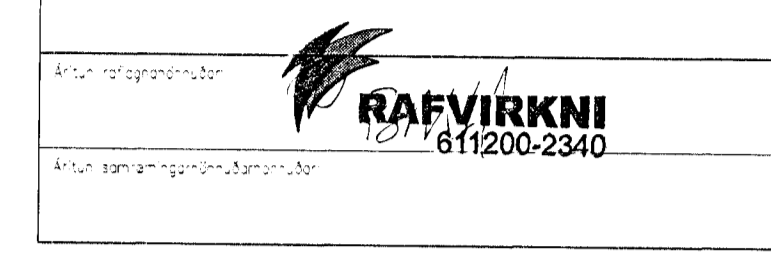

50mm plastpípa fyrir heimgaug
50mm plastpípa fyrir síma
2x25mm plastpípa til vara
Heimgaugur nð út fyrir lóðarmörk

Grunnmynd

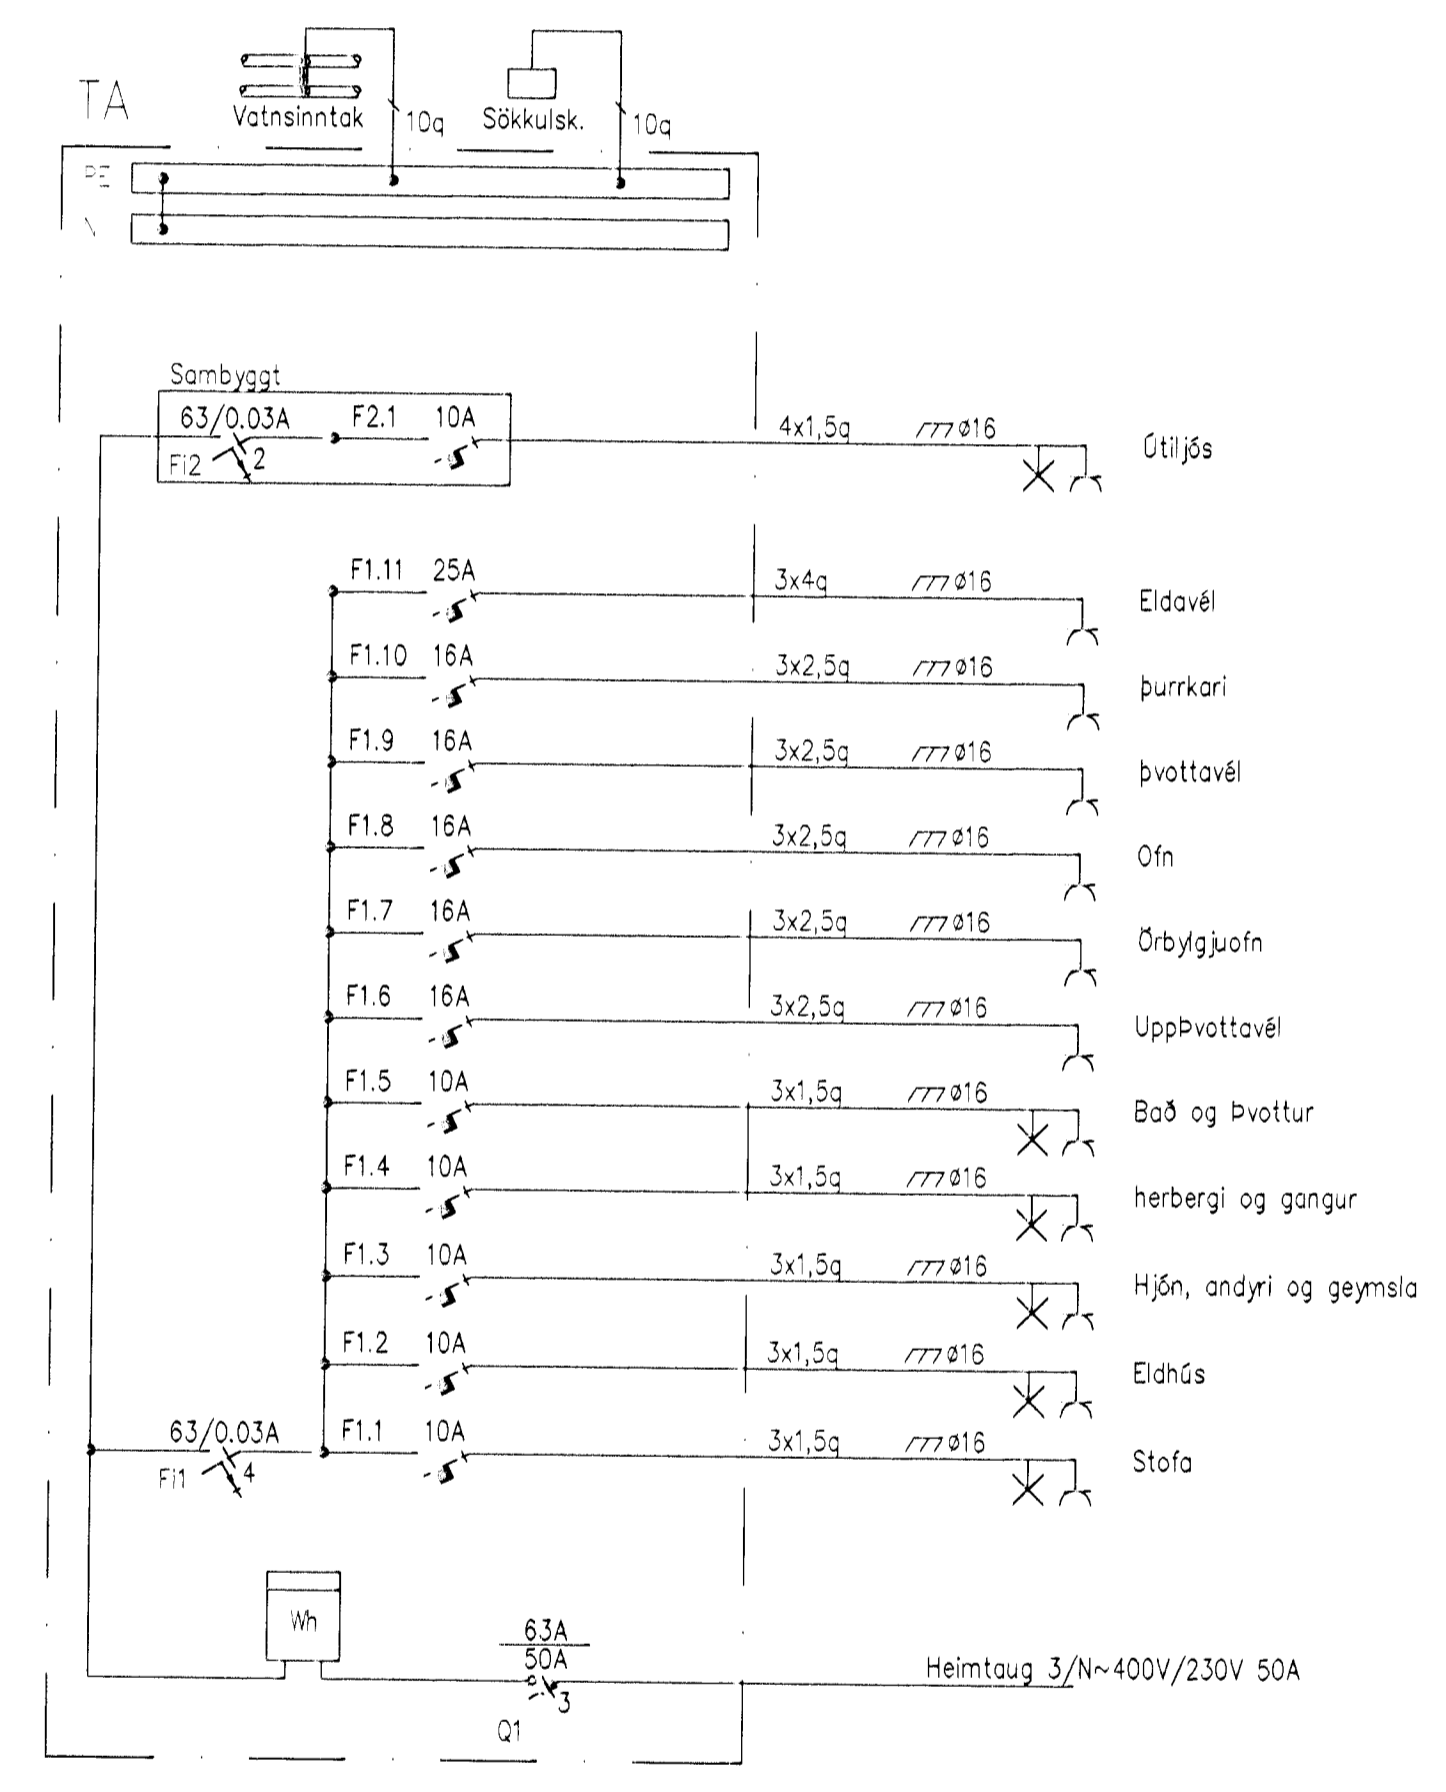

Einlín mynd

St.	Stað	Þeyting	St.

*Hönnunishöri
070219-3919
Haukur M.*

Magnús J. Magnússon
Löggitur raflagnahönnuður
Ráfræðingur kt.210469-5089

KLUKKUVELLIR 26b		
RAFLAGNIR		
RAGLANGIR, SMÁSPENNA, EINLÍNMYND		
Skilríki og	Orðfærni	
Hafnarfjörður	Hitaveita Suðurn.	
Maður	Texti	
MJM	GÖJ	
Dagsetning	Skilríki	Bláustær
01.04.2012	1:50	A1
Vandamær	Texti	Öppni
11 - 355e	1	A