



Móttelid 13.04.2012 13R0

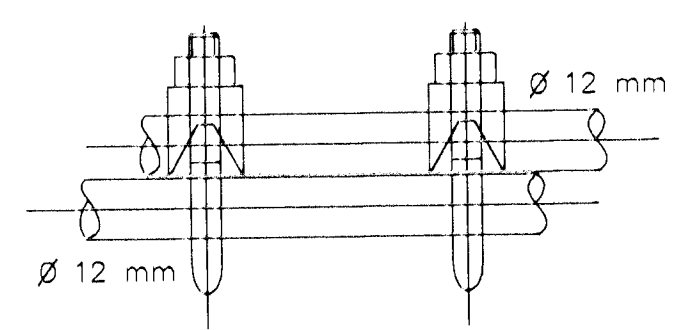


VIRALÁSAR
Samtenging steyputeina, setja skal tvo viralása á hver somskæti

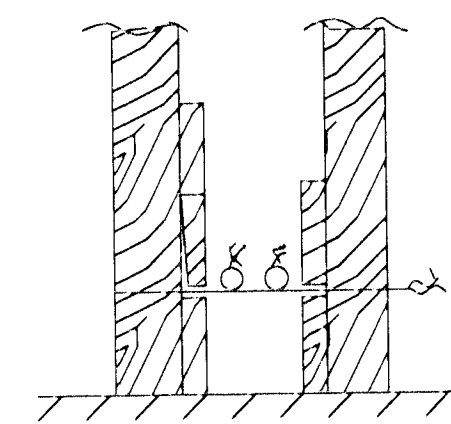

SNID AF SÖKKULVEGG
Snið eru tvö neðstu steyputyrktarjárnin í steypumóti ofan á neðstu mótavírnum.

TEIKNING ER EKKI Í MÁLIVARÐA

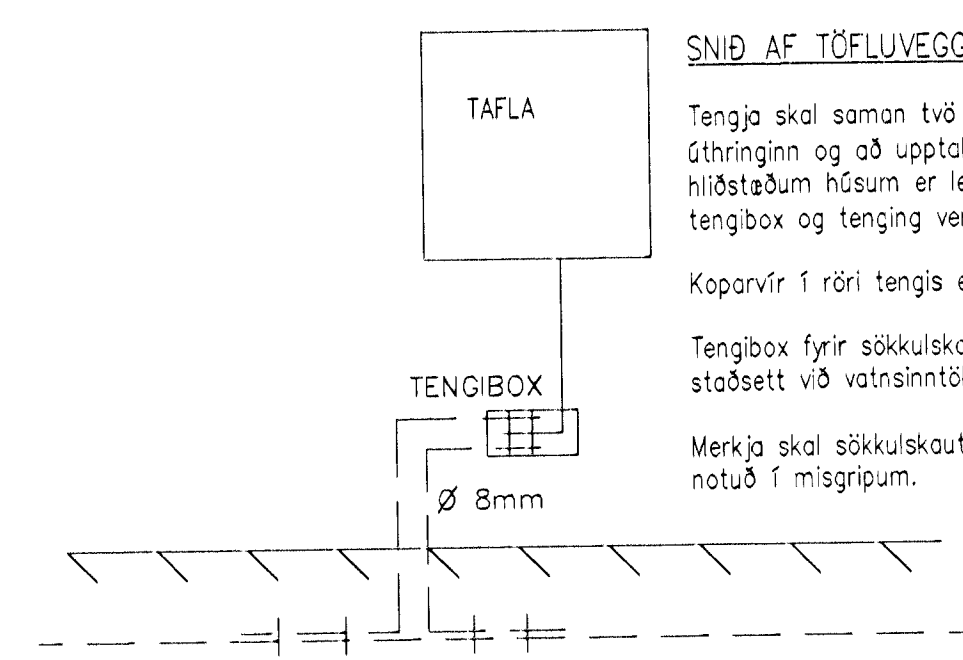

SNID AF TÖFLUVEGG
Tengja skal saman tvö neðstu járnin í sökkulveggjum anna úthringinn og að upptaki í tengibox. Í raðhúsum, parhúsum og hlöðstæðum húsum er leyfilegt að tengja sameiginlegan úthring en tengibox og tenging verði við hverju heimtaug.
Koparvír í röri tengis eftir atvikum á PE- eða PEN skinnu í töflu.
Tengibox fyrir sökkulskaut skal óvalt vera sýnilegt og aðgengilegt, staðsett við vatnsinntök eða undir töflu.
Merkja skal sökkulskautsjárnin vel svo að önnur járn verði ekki notuð í misgrípum.


Sökkulskaut

SKÝRINGAR

- Lagnir skulu huldar í 16mm plastpípum með fðregnum 3x1,5q vír.
- Smáspennulagnir skulu huldar í 20mm plastpípum.
- Gefinn mál eru í mm frá fullfrágengnu gólfi/vegg í miðja dás.
- Hæð rofa er 1100mm, tenglar við rofa skulu vera í sömu hæð og rofinn.
- Hæð tengla er 200mm, nema í eldhúsi, baði, þvottahúsi og geymslu. Þar er hún 1100mm.
- Við staðsetningu dása og annara raflagna skal taka mið af aðstæðum og sérteikningum arkitekts.
- Allar útmalningar af veggjum skulu taka mið af samþykktum byggingarnefndartekningum.
- Sjálfvör skulu hafa minnst 10KA rofgetu og hafa útleysikenniliínu B.
- Varrofar fyrir framan mela skulu hafa minnst 10KA rofgetu og útleysikenniliínu C.
- Viringar innan talna skulu gerðar með fínþettum vír og skal nota vírendahólka.
- Til snertispennumarkar skal nota nállun og lekastraumsrofvörn.
- Málmihluta lagna, tækja, lampa og raflúnaðar skal jarðbinda vandlega.

NEMA ANNAD SÉ TEKID FRAM

Afstöðumynd 1:500

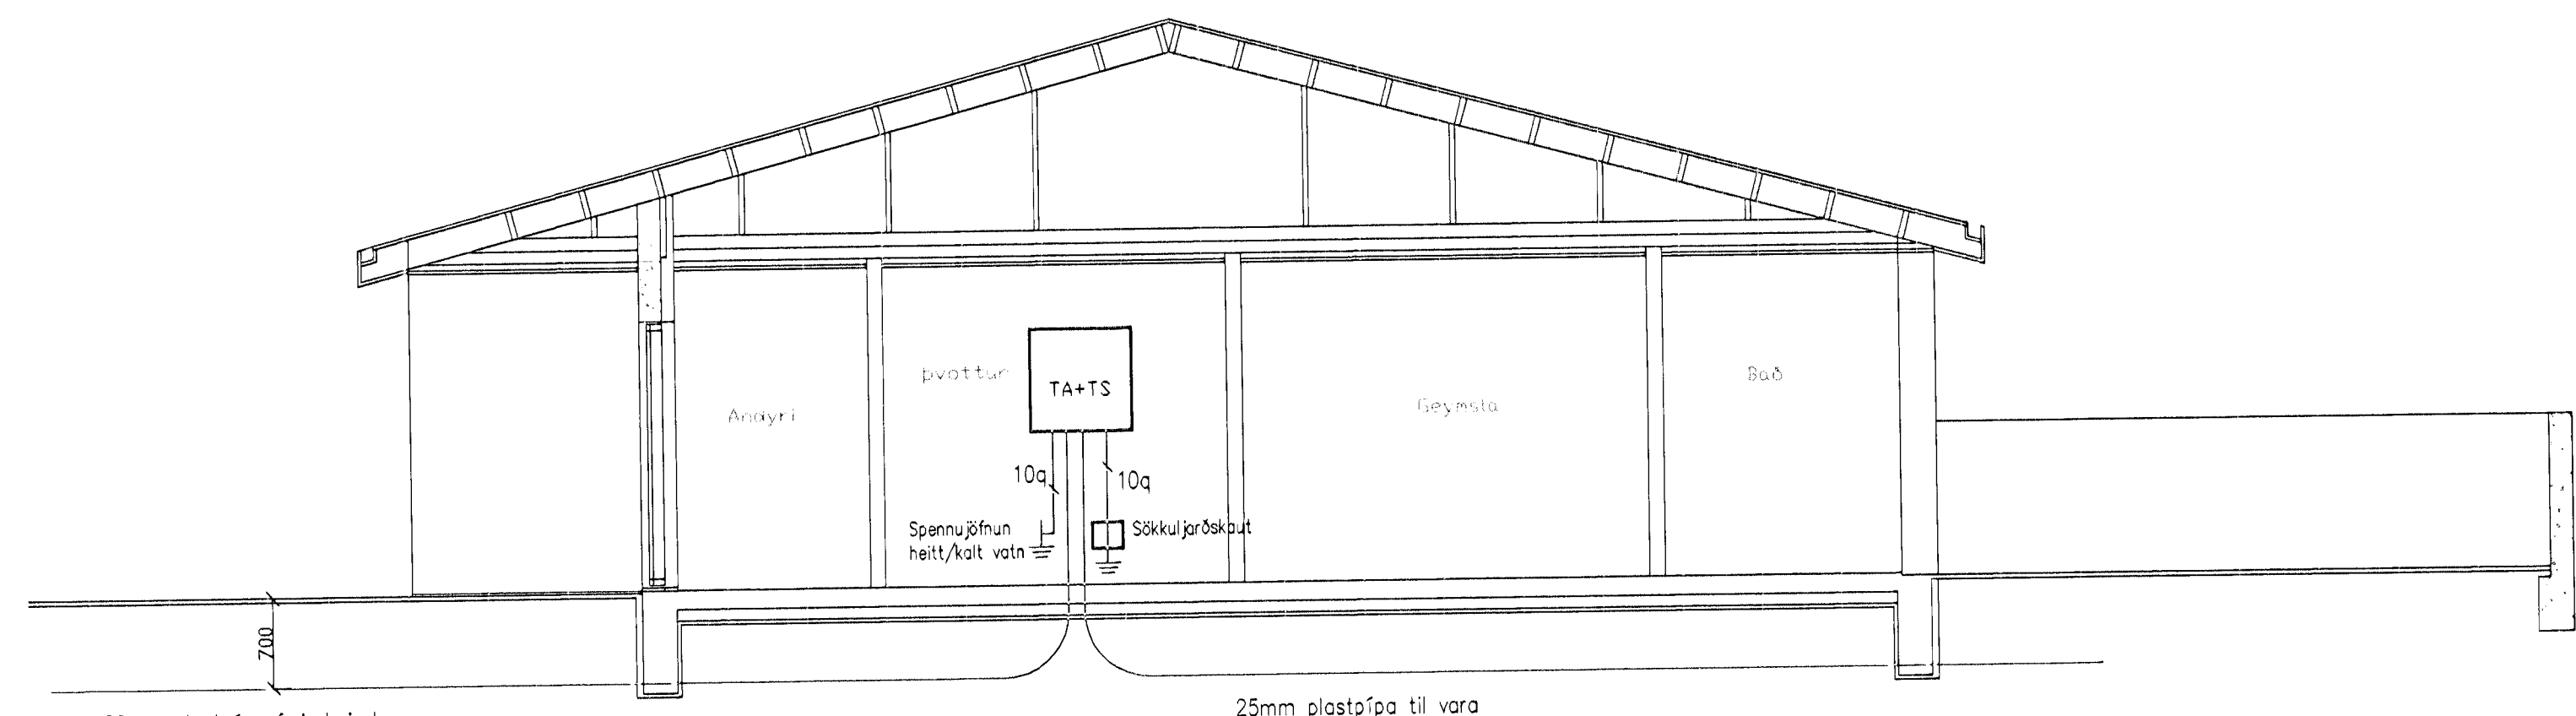

Snið 1:50

*Hönnuð stílinn
070249 - 3919
Hannibal Mung.*

Dr.	Dagur	Skýring	Br.

Magnús J. Magnússon
Löggitur raflagnahönnuður
Raflafræðingur kt.210469-5089

RAFVIKNI

KLUKKUVELLIR 26			
RAFLAGNIR			
SNID,SKÝRINGAR,AFSTÖÐUM,SÖKKULSK.			
Snúningur	Dröfmaður		
Hafnarfjörður	Hitavíeti Suðurn.		
Maður			
MJM	GÖJ		
Dagsetning	Maður		
02.04.2012			A1
Vélarfræðingur			
11 - 355d	2		A