Móttekið 13.04.2012 BRO

RAFVIRKNI
611200-2340

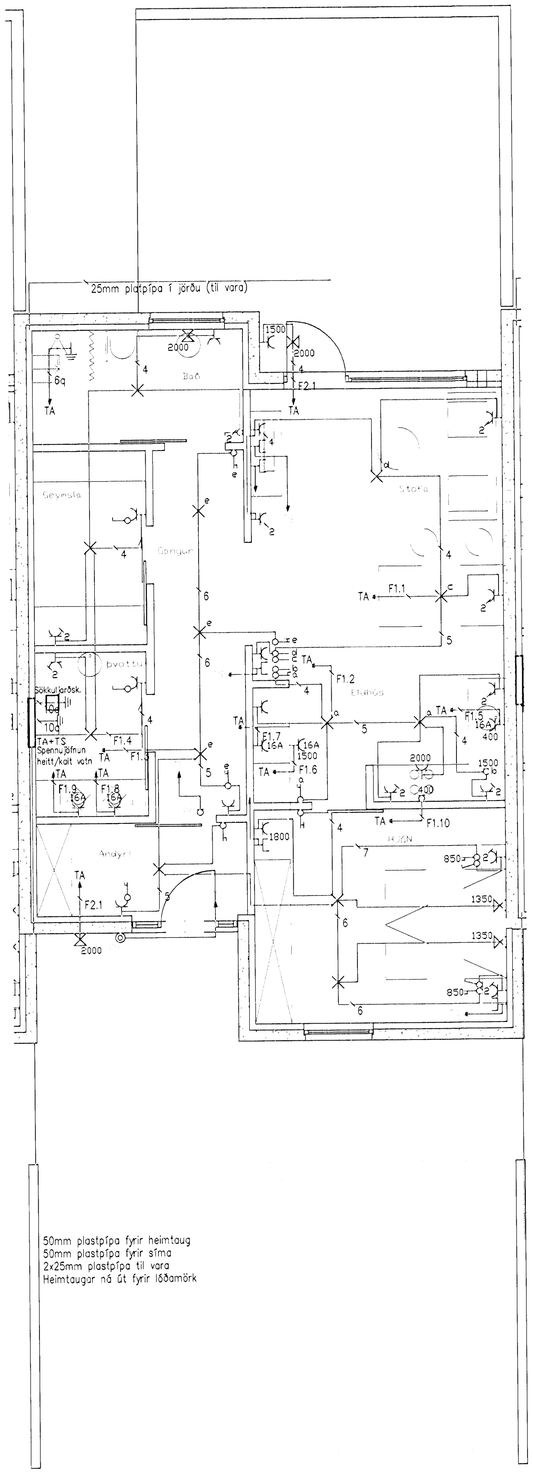

Grunnmynd

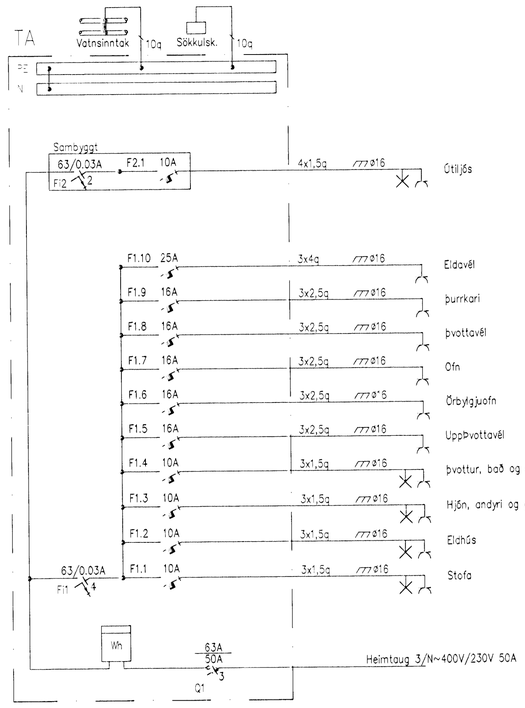

Einlínumynd

Hönnunarstjóri
070249-3919

Magnús J. Magnússon
Löggiltur raflagnahönnuður
Raffræðingur kt.210469-5089
RAFVIRKNI

KLUKKUVELLIR 26
RAFLAGNIR
RAGLANGIR,SMÁSPENNA,EINLÍNUMYND

Hafnarfjörður	Hitaveita Suðurn.
MJM	GÖJ
01.04.2012	1:50 A1
11 - 355d	1 A