


Samþykkt þann

26. júlí 2012


Byggingafrútrúnn / Hafnarfirði
Eh. Hrólfur S. Gunnlaugsson

ÞAGS:	NR:	BREYTINGAR:	SAMP:

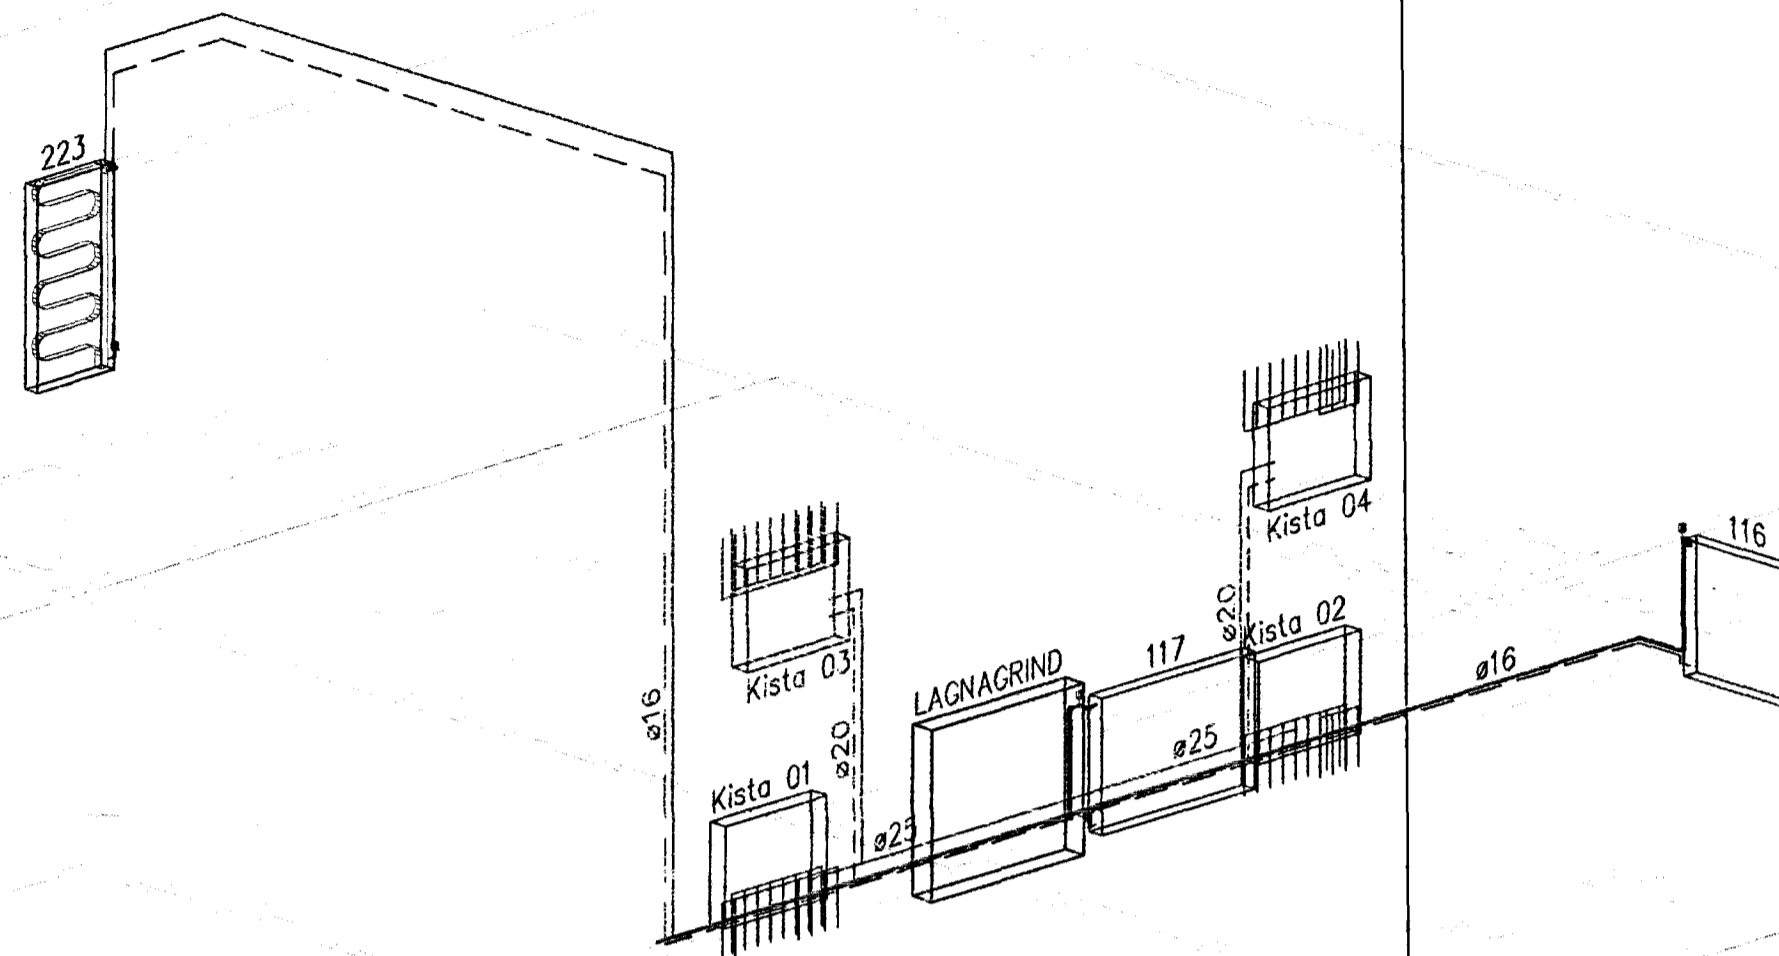

Rúmmynd: Hitalagnir
1. & 2. hæð
Mkv. c.a. 1:50



Klukkuvellir 42
OFNASKRÁ $\Delta t=40^\circ$

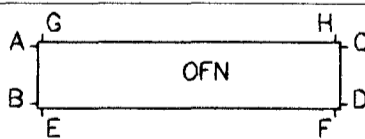

OFN Nr.	AFKÖST ÞÖRF (W)	MESTA LENGÐ (mm)	HÆÐ (mm)	AFKÖST	LENGÐ	HÆÐ	GERÐ	STÚTAR	LOKI Staðsetn. *	ATH.
116	500	800	600					A-B	Framrás	
117	1200	1200	600					A-B	Framrás	
223	300	600	1200					C-D	Bakrás	Handklæðagálf
ALLS	2.000									

Stálöfnar séu skv. ÍST 69.1
Stálþykkt > 1.2 mm
Þrýstipól > 8 bar
* Stíllitala (innri stilling ofnloka)
Venjuleg stilling ofnloka er (stofuhiti):
Framrásarlökar: 3
Bakrásarlökar: 2

Mæla skal undir alla glugga og bera saman við töflu áður en ofnþöntun er gerð. Hæð ofna skal vera minnst 200 mm en hæð undir glugga frá endanlegu gólfi og lengd ofna um 200 mm styttri en lengd glugga.

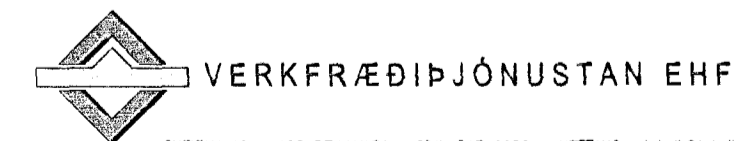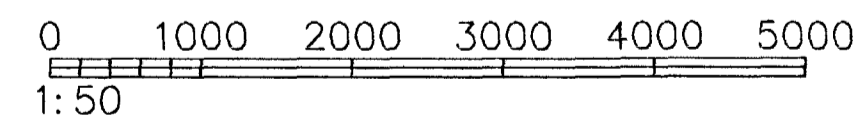

HEITI VORKS	SKEFAN 19 • 108 REYKJAVÍK • Sími: 517 9050 • NETFANG: tekni@tekni.is	ÞORNTYÐIR	ÞAGS
Klukkuvellir 42 Hafnarfirði		Jón Guðmundsson 280255-4329 Guðmundur Hásson 151263-3649 Svavar M. Sigurjónsson 180087-3419	17.07.2012
HEITI TERNINGAR		BEYMSLUNIR	VERKNUMER
Hitalagnir Rúmmynd 1. & 2. hæð		511	12-59
HEITI TERNINGAR		HEITI TERNINGAR	HEITI TERNINGAR
Kjarfan Sigurðsson 121066-5809		MALKV	1:50
HEITI TERNINGAR		HEITI TERNINGAR	HEITI TERNINGAR
SMS	SMS	EPP	512