PLATA YFIR 1. HÆÐ, GRUNNMYND. 1:50

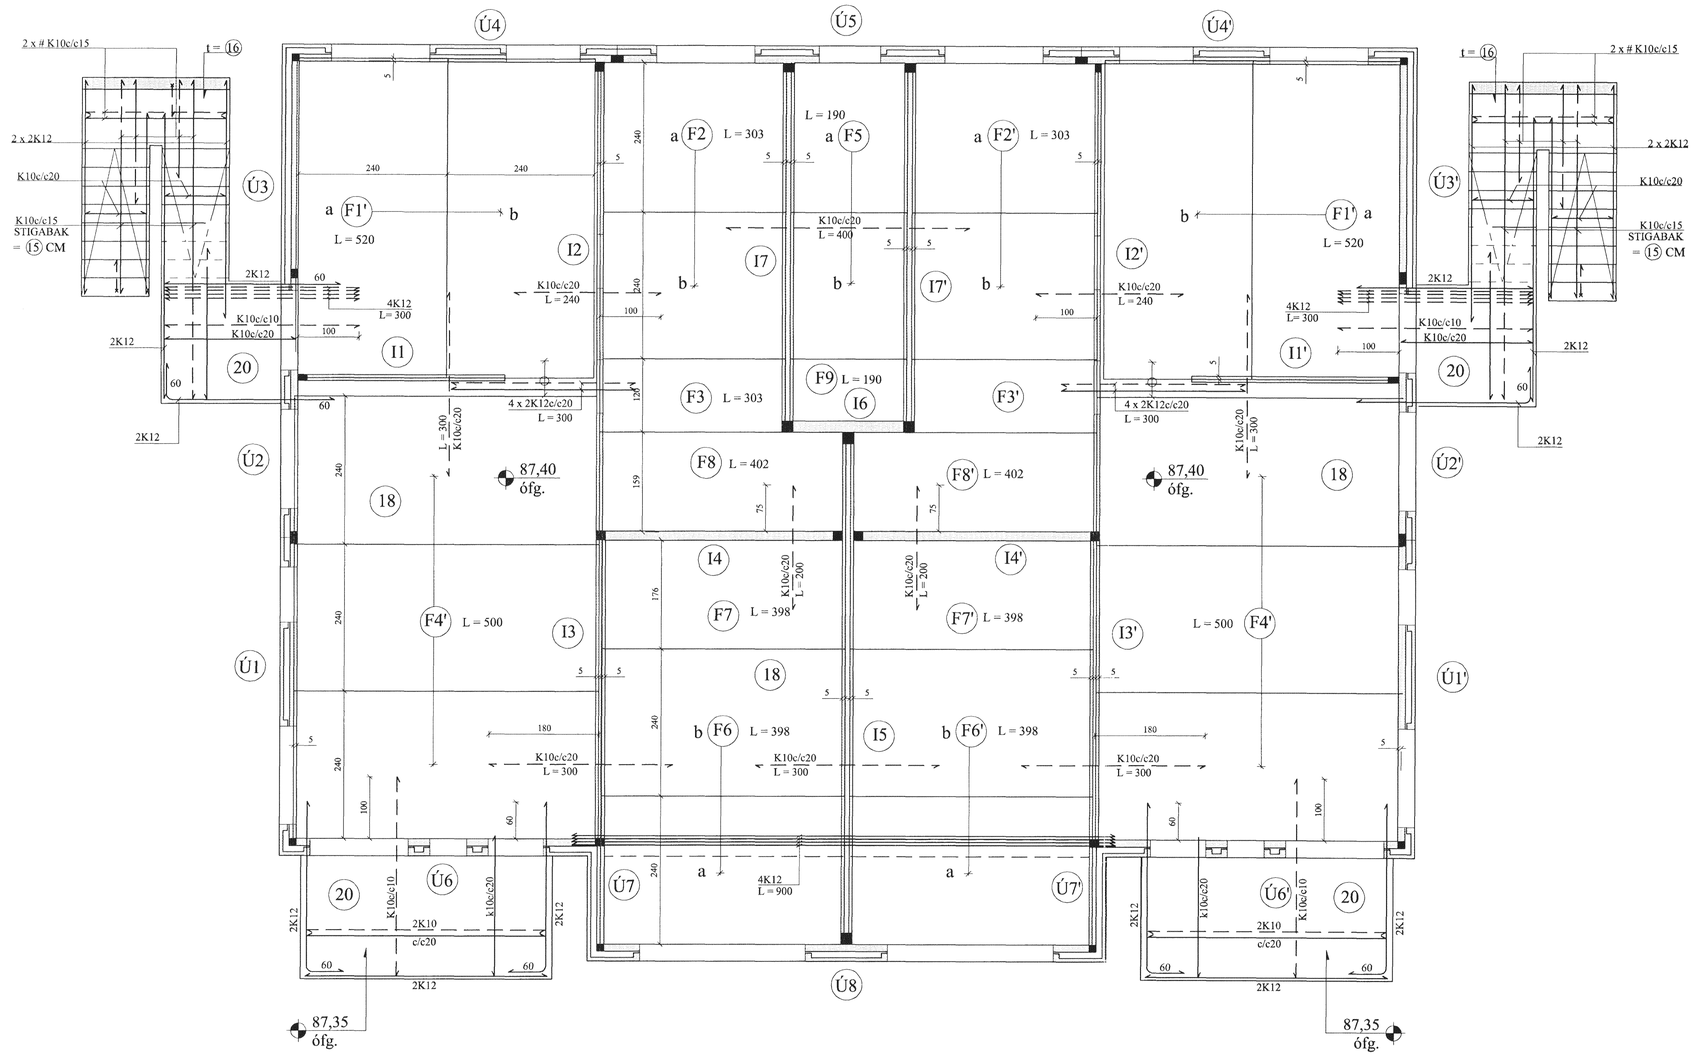

JÁRNUN FILIGRANPLATNA

1:20

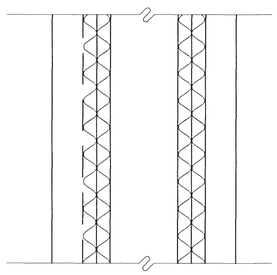

1:10

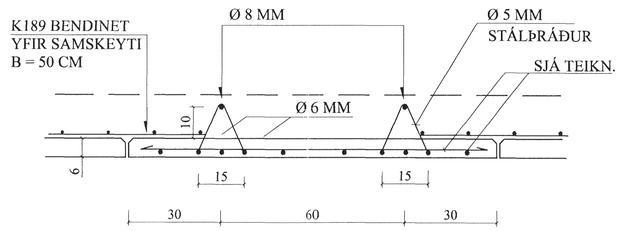

BREYTINGAR

TILVÍSANIR:

SKÝRINGAR.....SJÁ TEIKN NR. 1-01
ÚTVEGGJAEIN.....SJÁ TEIKN NR. 1-05
INNVEGGJAEININGAR.....SJÁ TEIKN NR. 1-07
FILIGRANPLÖTUR.....SJÁ TEIKN NR. 1-08
EINKENNANDI SNIÐ.....SJÁ TEIKN NR. 1-09

Samþykkt þann 30 APR. 2001
Byggingafulltrúinn í Hafnarfirði
Fh. Sigurbjartur Halldórsson

Reikn.	Jón Kr.	JAN. 2001	Útgefið:	20.2.2001
Teikn.	Jóhanna	JAN. 2001	Kvarði:	1:50
Ath.				1:20 1:10
Samþ.				

KRÍUÁS 11, Hafnarfirði — Nr. 1-03

Verkhluti: PLATA YFIR 1. HÆÐ, GRUNNMYND.

JÓN KRISTJÁNSSON
BYGGINGARVERKFRÆÐINGUR FVFÍ
STÓRHÖFÐA 17
110 REYKJAVÍK
SÍMI: 587 4820 FAX: 567 7736
Kt: 210754-4829
Netfang: jokris@islandia.is

AM. 18407